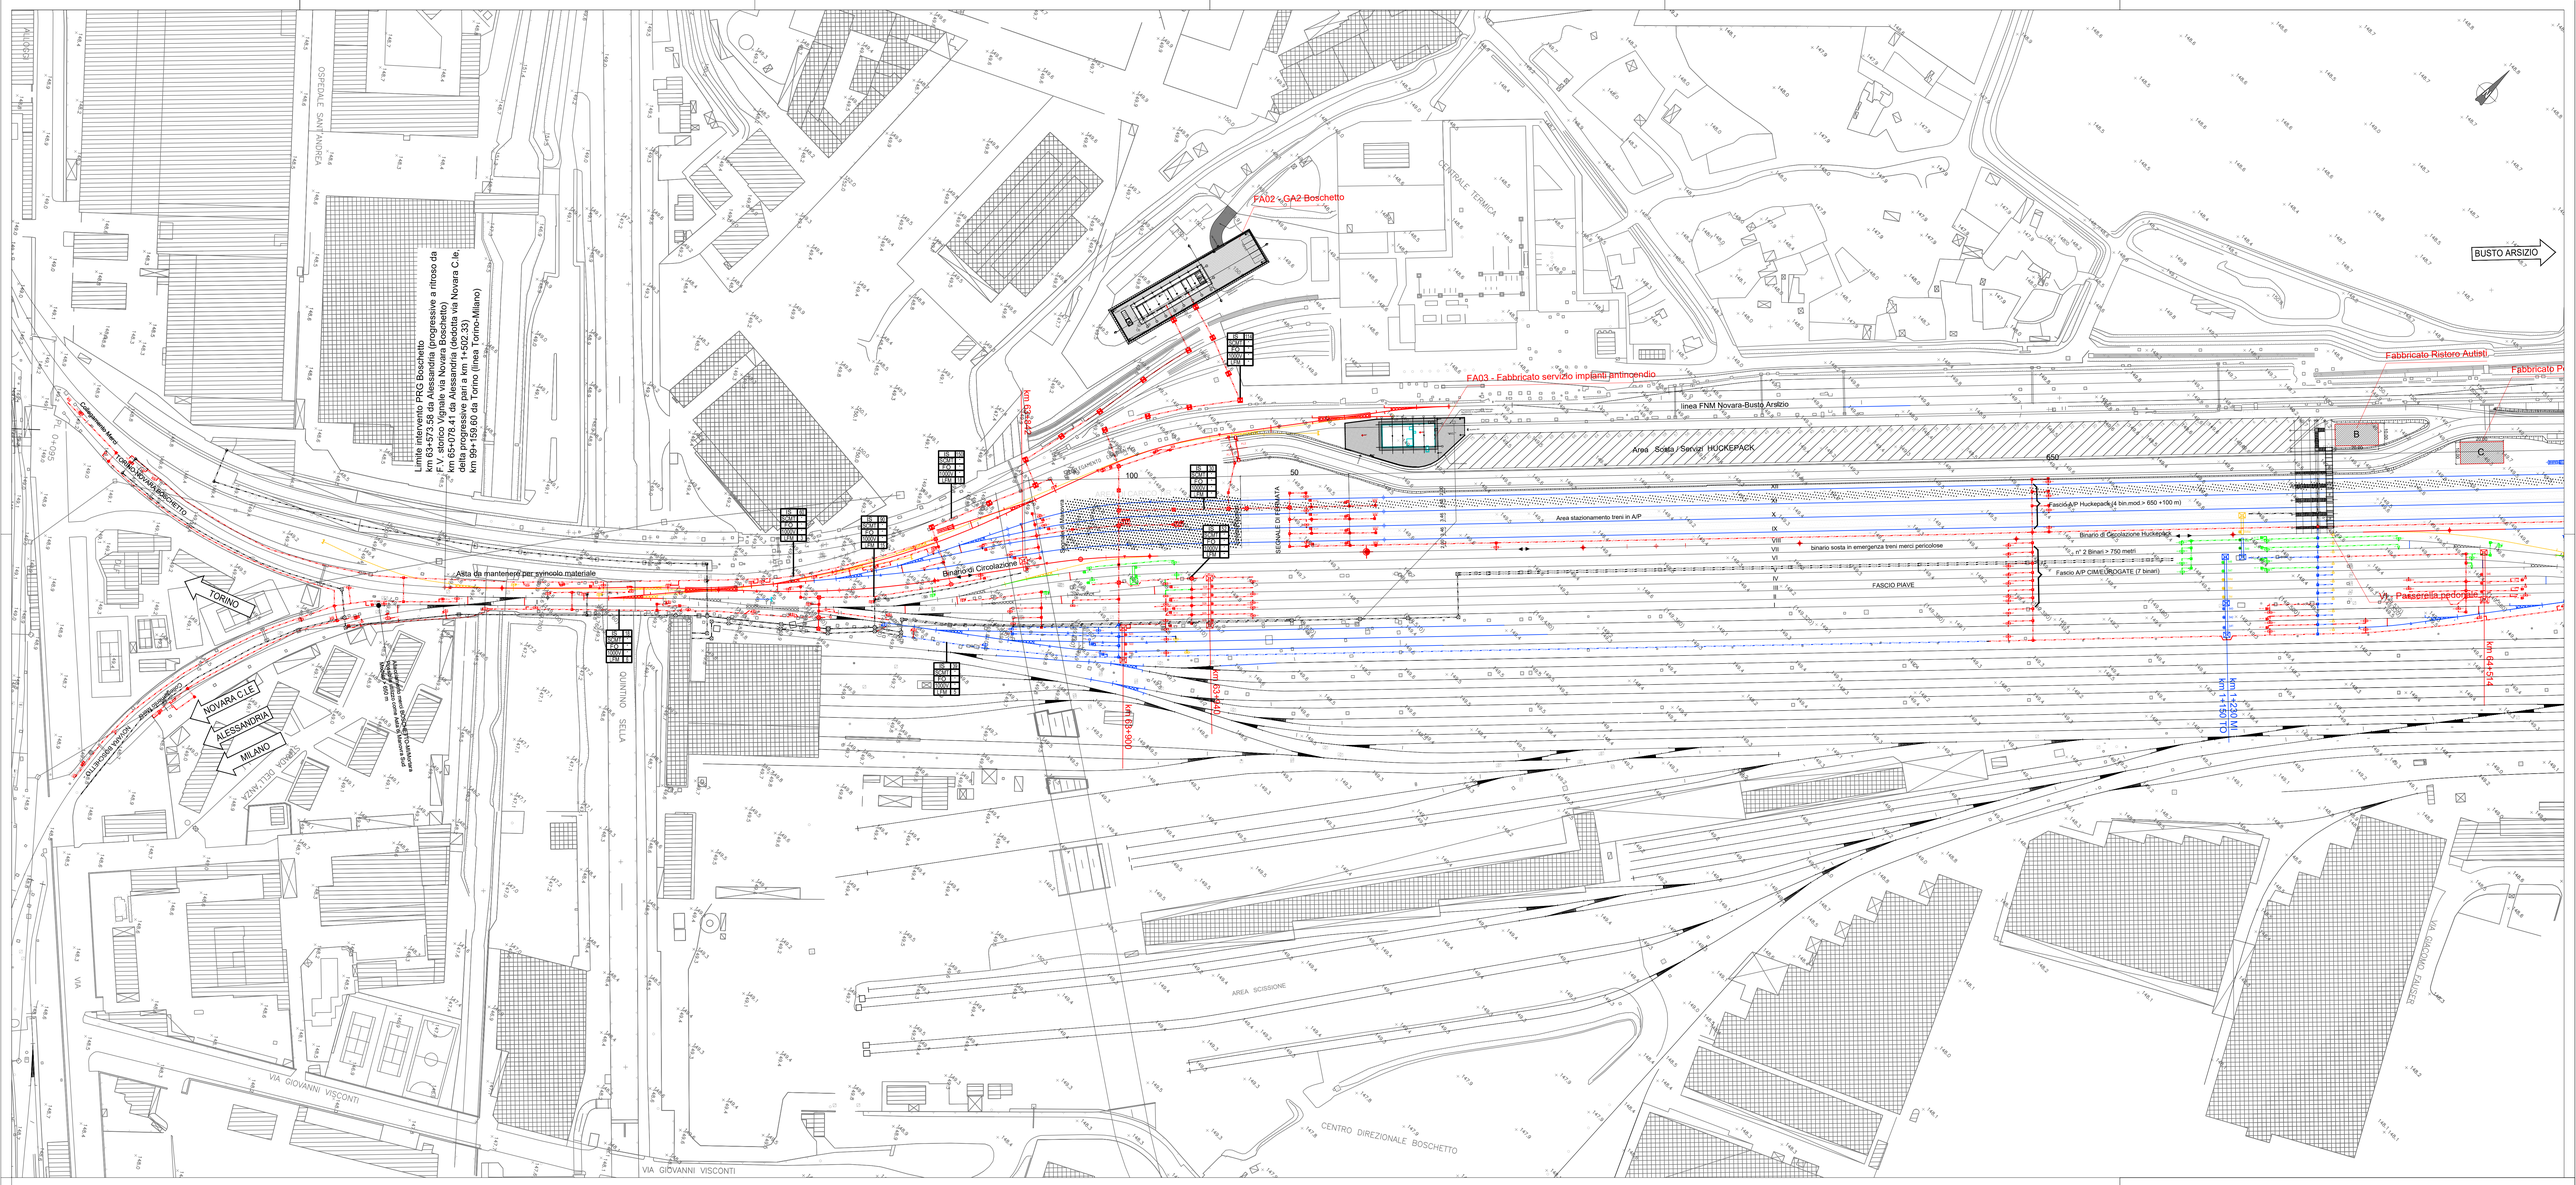

RIEPILOGO CUNICOLI NUOVI		
TIPO	LUNGHEZZA	NOTE
V317	2120 m	
V318	3375 m	
TT3134	460 m	
CUN-AV	-	
701/89	951 m	

RIEPILOGO BANCHI TUBI NUOVI		
TIPO	LUNGHEZZA	NOTE
1 TUBO	190 m	
2 TUBI	220 m	
3 TUBI	70 m	
4 TUBI	190 m	
6 TUBI	177 m	
8 TUBI	25 m	
10 TUBI	790 m	
16 TUBI	315 m	
20 TUBI	330 m	
42 TUBI	35 m	
60 TUBI	245 m	

RIEPILOGO POZZETTI NUOVI		
TIPO	NUMERO	NOTE
80x80x120	61	
100x100x150	77	Di cui 6 Carrabili (area carico TIR)
150x150x150	42	Di cui 6 Carrabili (area carico TIR)
200x200x150	24	

LEGENDA CUNICOLI NUOVI	
V317	Cunicolo V317
V318	Cunicolo V318
TT3134	Cunicolo TT3134
CUN-AV	Cunicolo AV
701/89	701/89
TUBO	Tubazione (Tubi Ø100)

LEGENDA POZZETTI	
	Pozzetto CLS 200x200x150
	Pozzetto CLS 150x150x120
	Pozzetto CLS 100x100x120
	Pozzetto CLS 80x80x120

LEGENDA COLORI	
	Nuovo
	Esistente
	Nuovo di fase precedente
	Provvisorio di fase attuale
	Eliminato

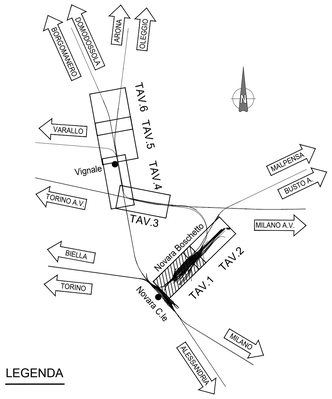

LEGENDA

BINARIO

- Esistente
- Demolito
- Costruito nella fase attuale
- Costruito nelle fasi precedenti
- Provvisorio Costruito nella fase attuale
- Provvisorio Costruito nelle fasi precedenti

COMMITTENTE:

RFI RETE FERROVIARIA ITALIANA
GRUPPO FERROVIE DELLO STATO ITALIANE

PROGETTAZIONE:

ITALFERR
GRUPPO FERROVIE DELLO STATO ITALIANE

U.O. INFRASTRUTTURE NORD

PROGETTO DEFINITIVO

NODO DI NOVARA
1^ FASE PRG DI NOVARA BOSCHETTO
Appalto 1

ACC NOVARA BOSCHETTO (Fase 3)

Planimetria attrezzata con enti e canalizzazioni (Fase 3)

SCALA: 1:1000

COMMESSA	LOTTO	FASE	ENTE	TIPO DOC.	OPERA/DISCIPLINA	PROGR.	REV.
NM0Y	00	D	58	P7	AS03A2	001	A

Rev.	Descrizione	Redatto	Data	Verificato	Data	Approvato	Data	Autorizzato Data
A	Prima Emissione	M.Cammilli	Febbraio 2021	M. Fasoglio	Febbraio 2021	F. Perrone	Febbraio 2021	M. Gambaro Febbraio 2021

File: NM0Y00D58P7AS03A2001A

Tavola 1 di 2