


- LEGENDA CUNICOLI NUOVI**
- V317 — Cunicolo V317
  - V318 — Cunicolo V318
  - TT3134 — Cunicolo TT3134
  - CA-4 — Cunicolo AV
  - 70189 — 70189
  - TUBO — Tubazione (Tubi Ø100)
- LEGENDA POZZETTI**
- Pozzetto C.L.S. 200x200x150
  - Pozzetto C.L.S. 150x150x120
  - Pozzetto C.L.S. 100x100x120
  - Pozzetto C.L.S. 80x80x120
- LEGENDA COLORI**
- Nuovo
  - Esistente
  - Nuovo di fase precedente
  - Provvisorio Costruito nella fase attuale
  - Eliminato

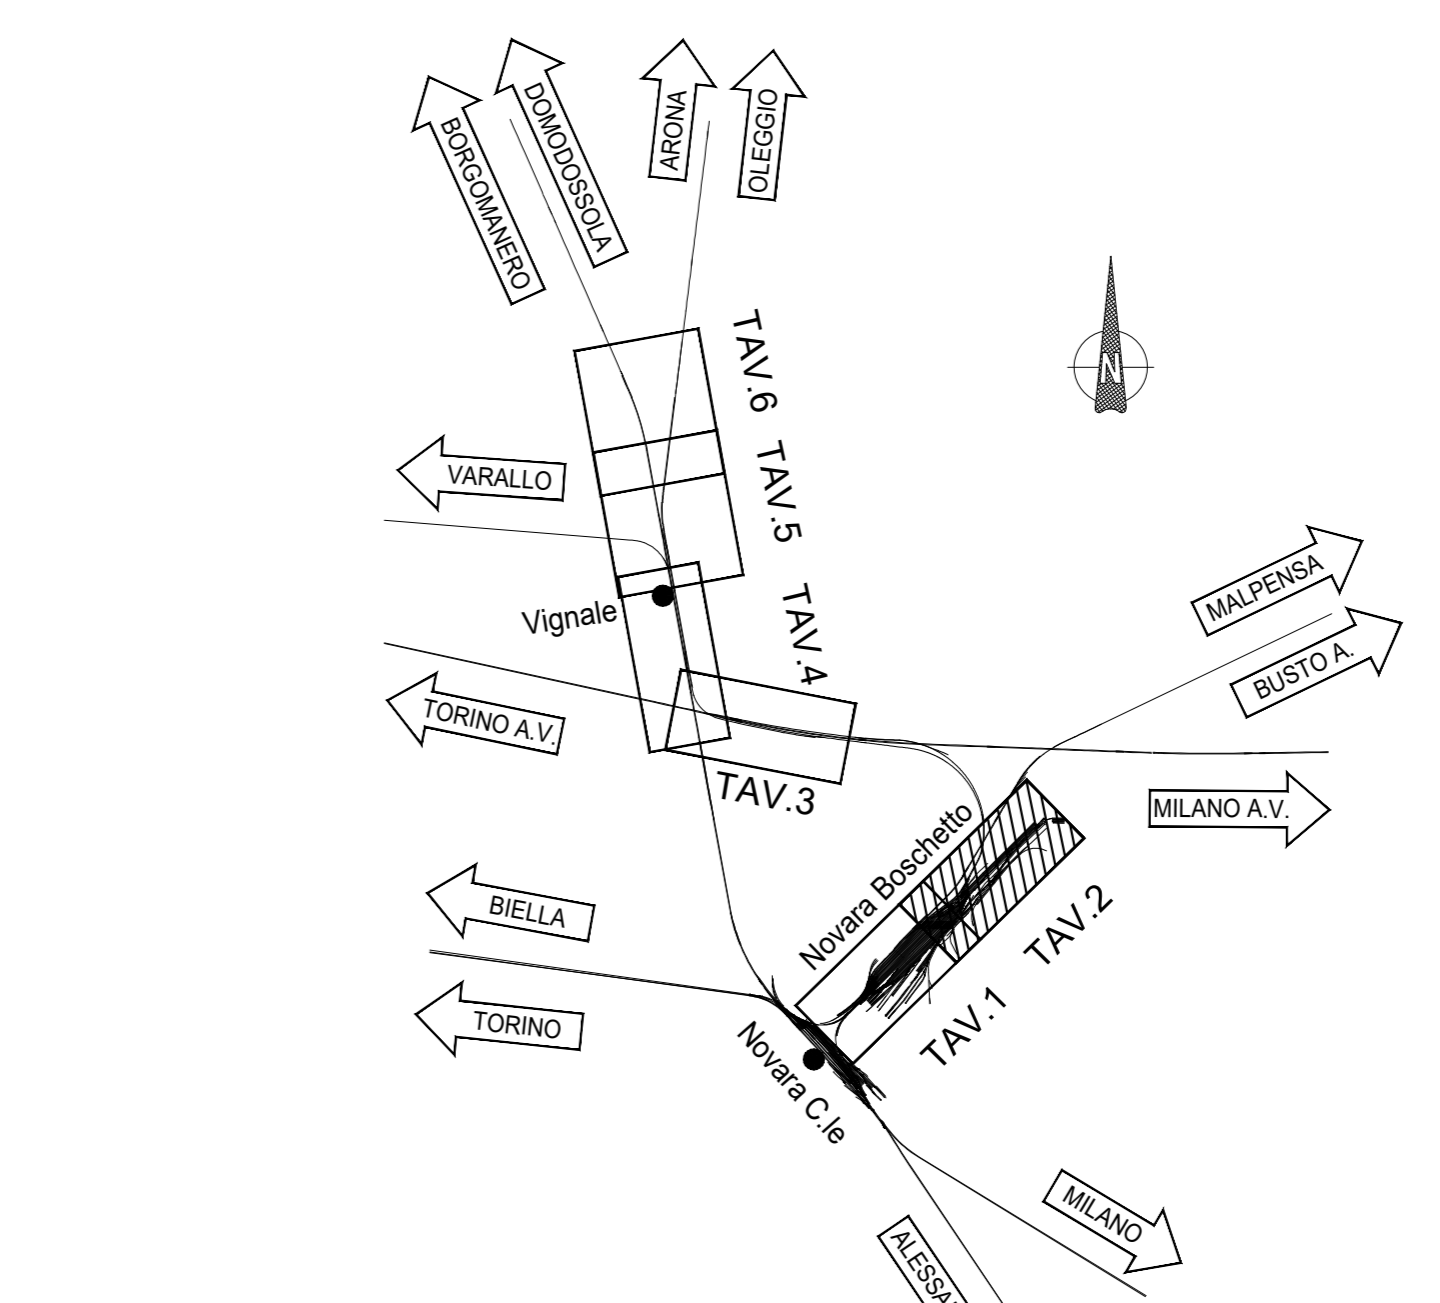

- LEGENDA**
- BINARIO**
- Esistente
  - Demolito
  - Costruito nella fase attuale
  - Costruito nelle fasi precedenti
  - Provvisorio Costruito nella fase attuale
  - Provvisorio Costruito nelle fasi precedenti

COMMITTENTE: **RFI** INFRASTRUTTURE FERROVIARIE ITALIANE  
GRUPPO FERROVIE DELLO STATO ITALIANE

PROGETTAZIONE: **ITALFER** INFRASTRUTTURE FERROVIARIE ITALIANE

**U.O. INFRASTRUTTURE NORD**

**PROGETTO DEFINITIVO**

**NODO DI NOVARA**  
**1ª FASE PRG DI NOVARA BOSCHETTO**  
**Appalto 1**

ACC NOVARA BOSCHETTO (Fase 3)  
Planimetria attrezzata con enti e canalizzazioni (Fase 3)

SCALA: 1:1000

COMMESSA	LOTTO	FASE	ENTE	TIPO DOC.	OPERAI/DISCIPLINA	PROGR.	REV.
NM0Y	00	D	58	P7	AS03A2	002	A

Rev.	Descrizione	Redatto	Data	Verificato	Data	Approvato	Data	Autorizzato Data
A	Prima Emissione	M. Carrisi	Febbraio 2021	M. Fagnolo	Febbraio 2021	E. Pignone	Febbraio 2021	M. Garrone Febbraio 2021