


- LEGENDA CUNICOLI NUOVI**
- V317 — Cunicolo V317
 - V318 — Cunicolo V318
 - TT3134 — Cunicolo TT3134
 - CA-AV — Cunicolo AV
 - 70189 — 70189
 - TUBCO — Tubazione (Tubi Ø100)
- LEGENDA POZZETTI**
- Pozzetto CLS 200x200x150
 - Pozzetto CLS 150x150x120
 - Pozzetto CLS 100x100x120
 - Pozzetto CLS 80x80x120
- LEGENDA COLORI**
- Nuovo
 - Esistente
 - Nuovo di fase precedente
 - Provvisorio di fase attuale
 - Eliminato

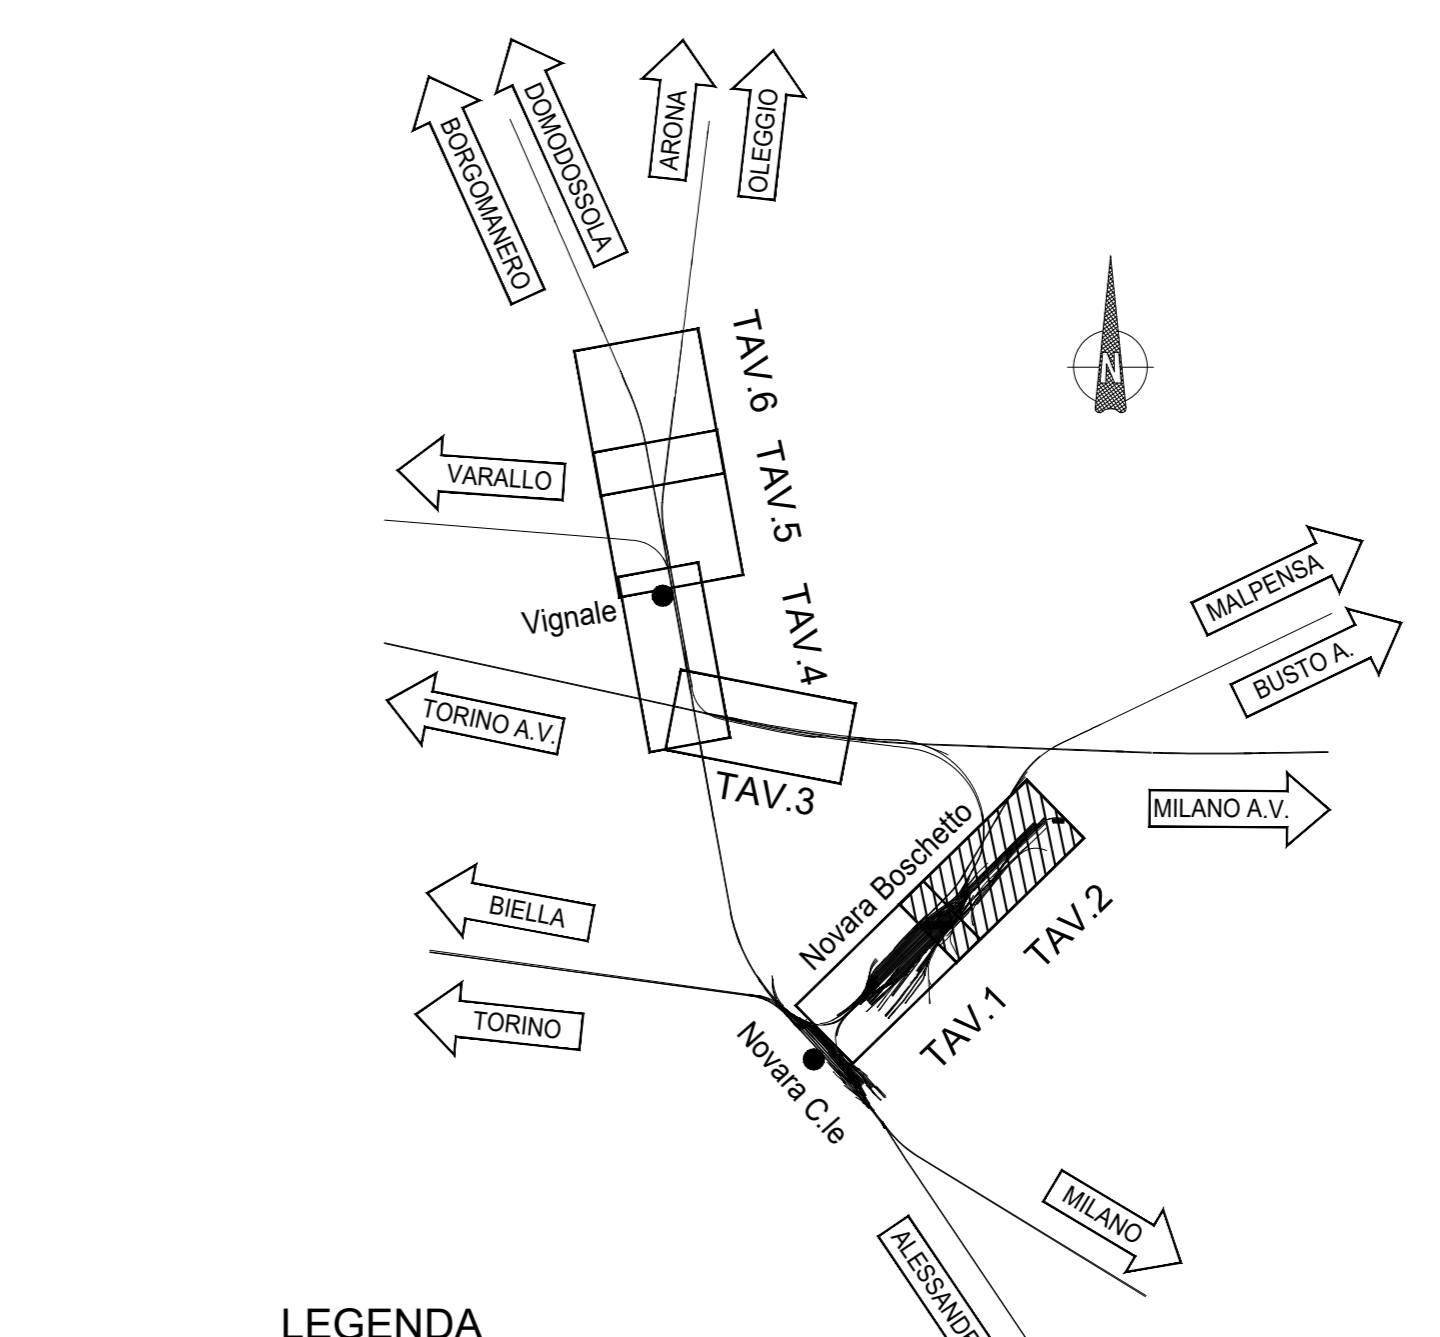

- LEGENDA**
- BINARIO**
- Esistente
 - Demolito
 - Costruito nella fase attuale
 - Costruito nelle fasi precedenti
 - Provvisorio Costruito nella fase attuale
 - Provvisorio Costruito nelle fasi precedenti
 - Lavorazioni successive a cura di altro intervento non ricompresi nel presente progetto

COMMITTENTE: **RFI** R.F.E. FERROVIARIA ITALIANA GRUPPO FERROVIE DELLO STATO ITALIANE

PROGETTAZIONE: **ITALFERR** GRUPPO FERROVIE DELLO STATO ITALIANE

U.O. INFRASTRUTTURE NORD

PROGETTO DEFINITIVO

NODO DI NOVARA
1ª FASE PRG DI NOVARA BOSCHETTO
Appalto 1

ACC-NOVARA BOSCHETTO (Fase 4)
 Planimetria attrezzata con enti e canalizzazioni in R/G (Fase 4)

SCALA: **1:1000**

COMMESSA	LOTTO	FASE	ENTE	TIPO DOC.	OPERA/DISCIPLINA	PROGR.	REV.
NM0Y	00	D	58	P7	AS03B2	002	A

Rev.	Descrizione	Redatto	Data	Verificato	Data	Approvato	Data	Autorizzato	Data
A	Prima Emissione	M. Carrisi	Febbraio 2021	M. Fagnola	Febbraio 2021	E. Pappalardo	Febbraio 2021	M. Garbino	Febbraio 2021