
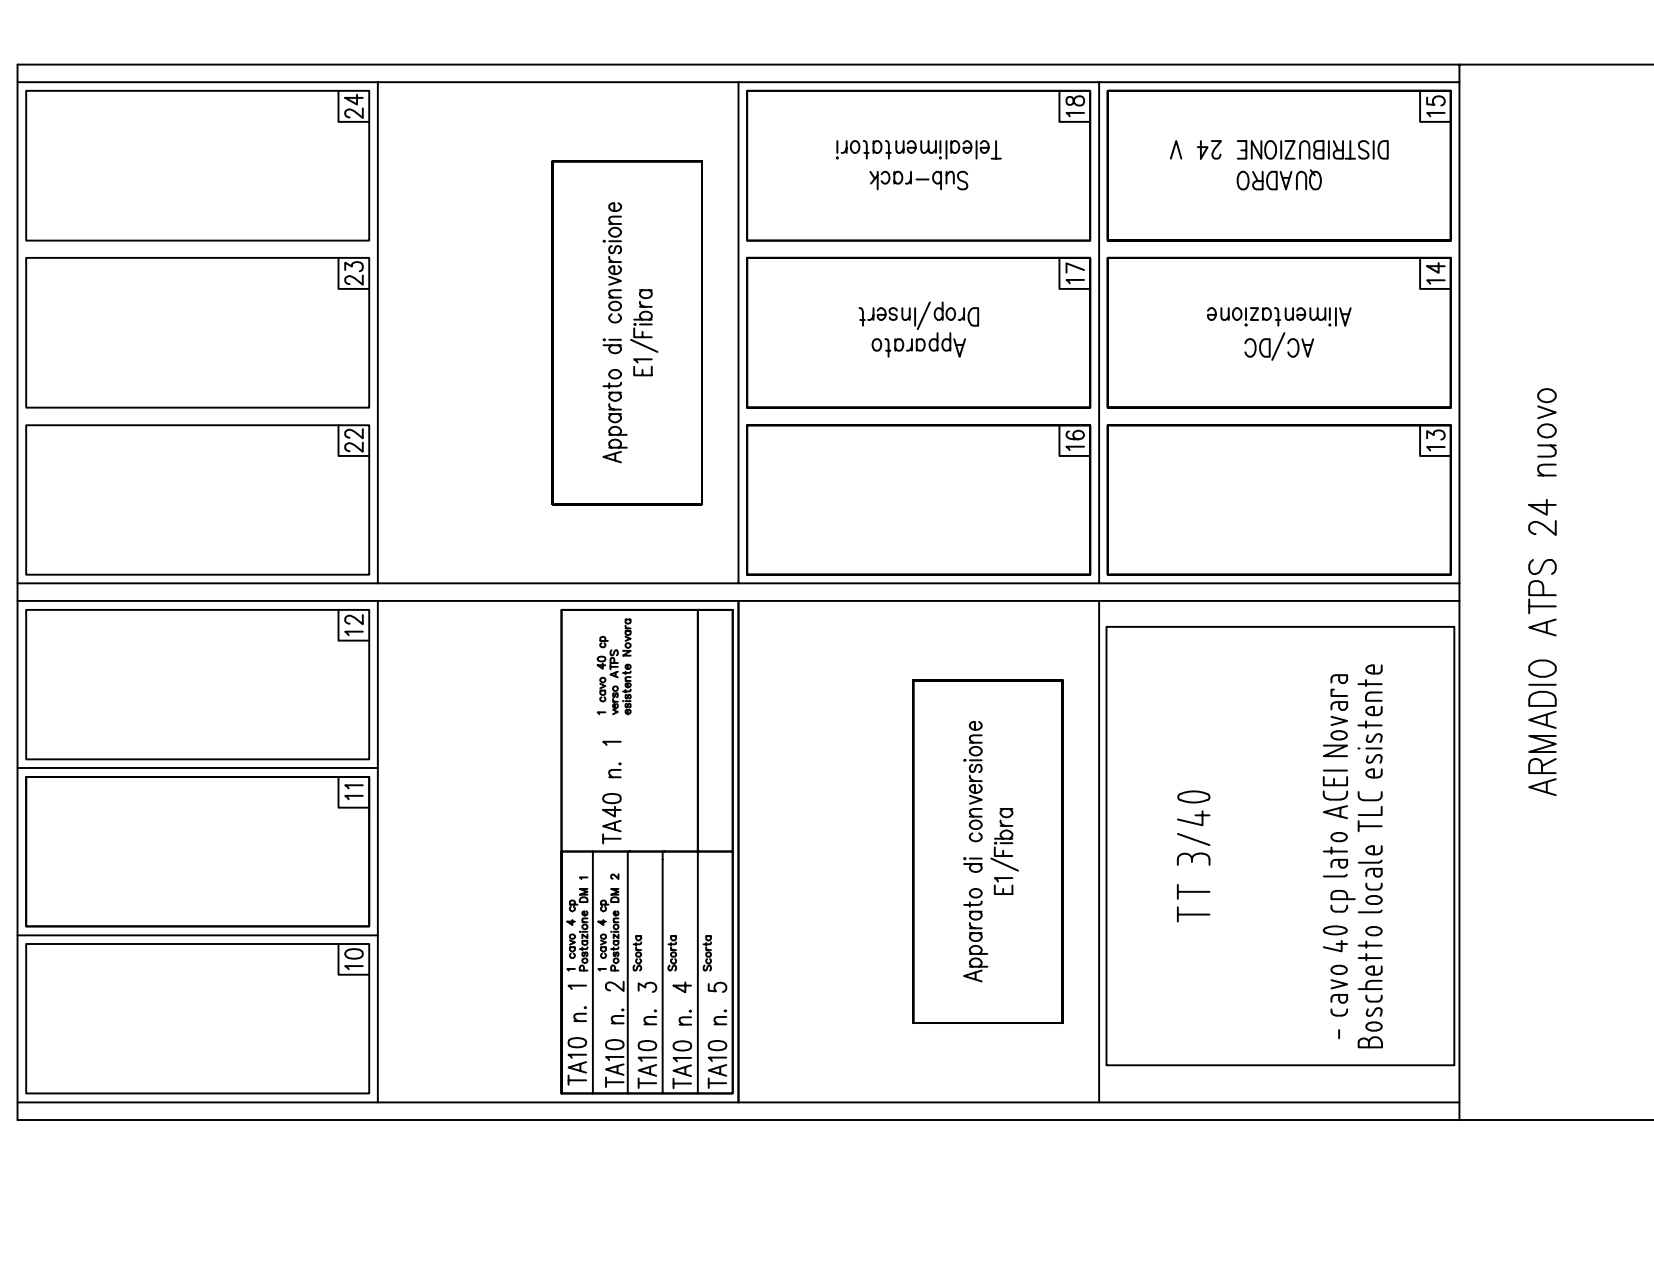
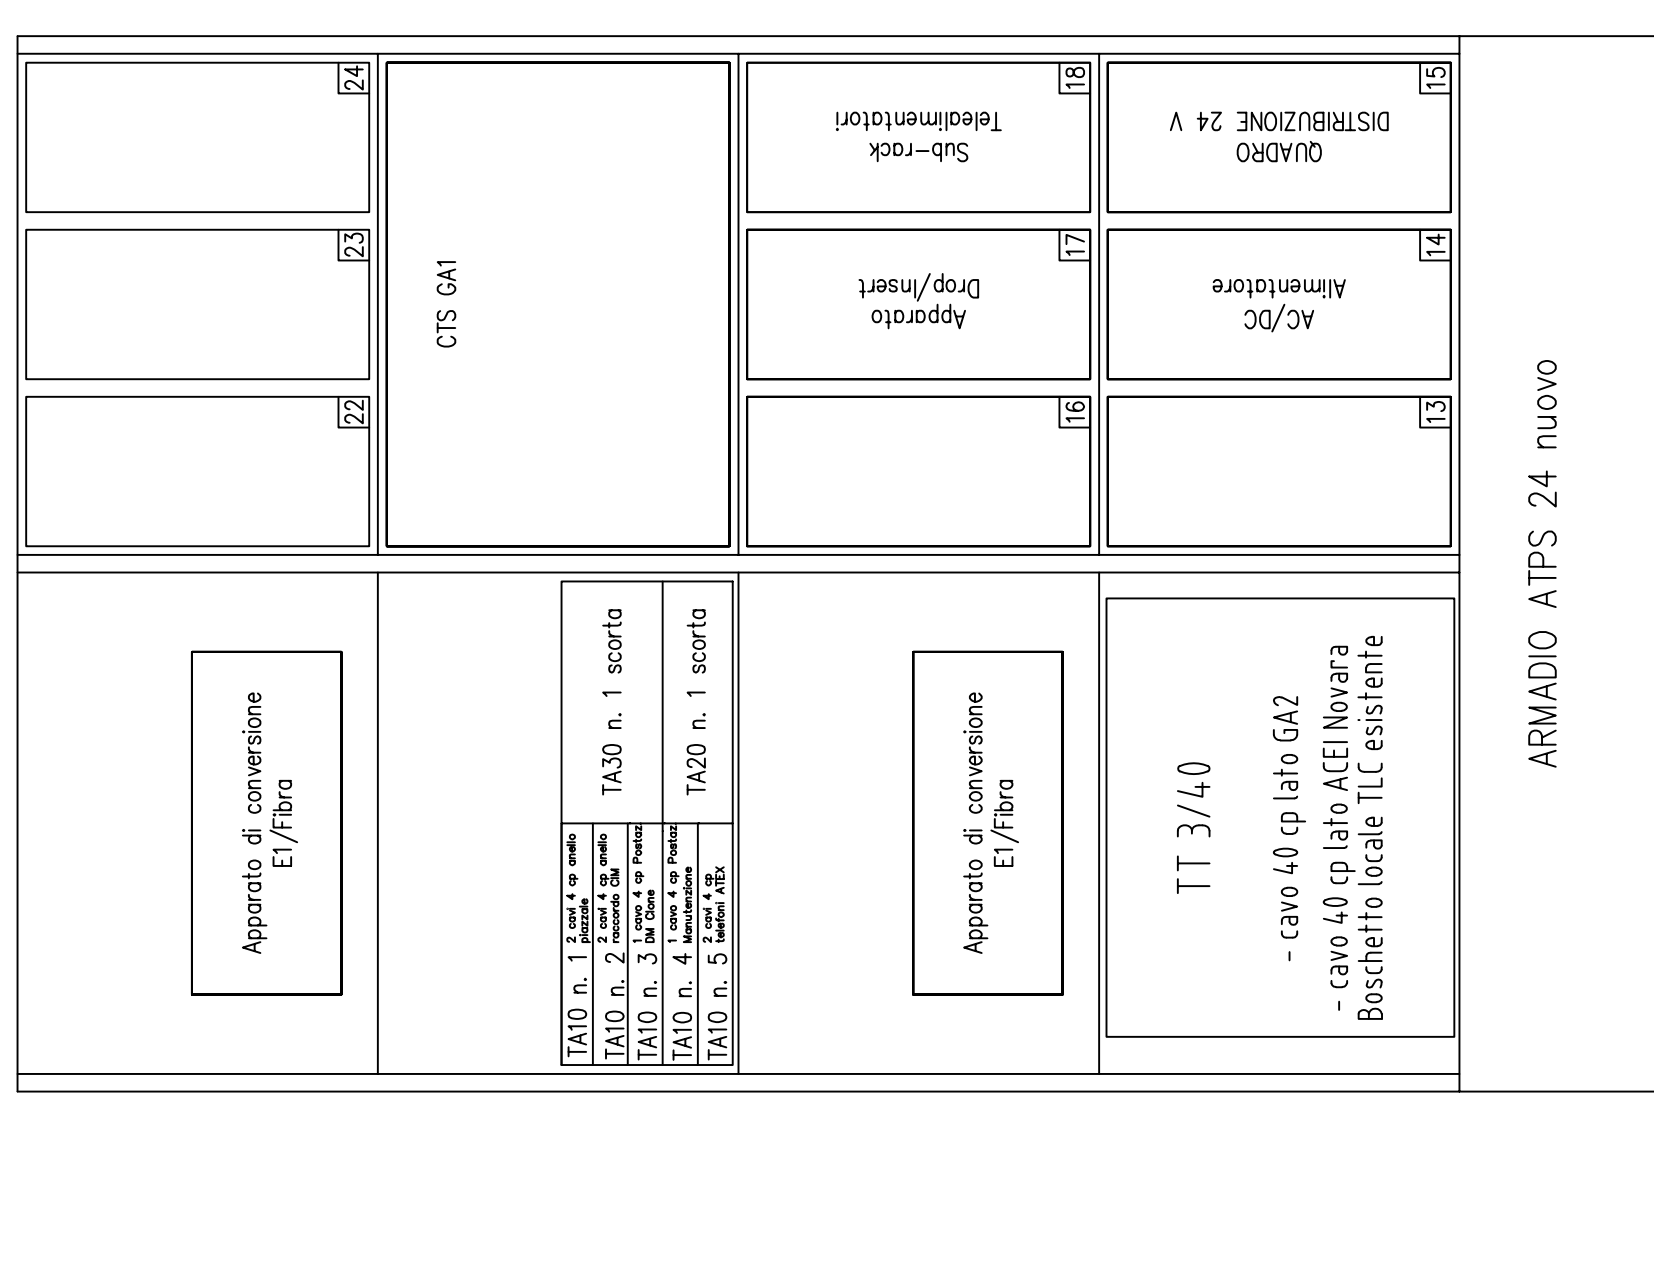


Gestore Area 2 - GA2
 Novara Boschetto km 63+930

Gestore Area 1 - GA1
 Novara Boschetto km 65+100

Posto Centrale
 PC/ACC Novara km 64+823

Armadio di tipo ATPS 24 di nuova fornitura e posa

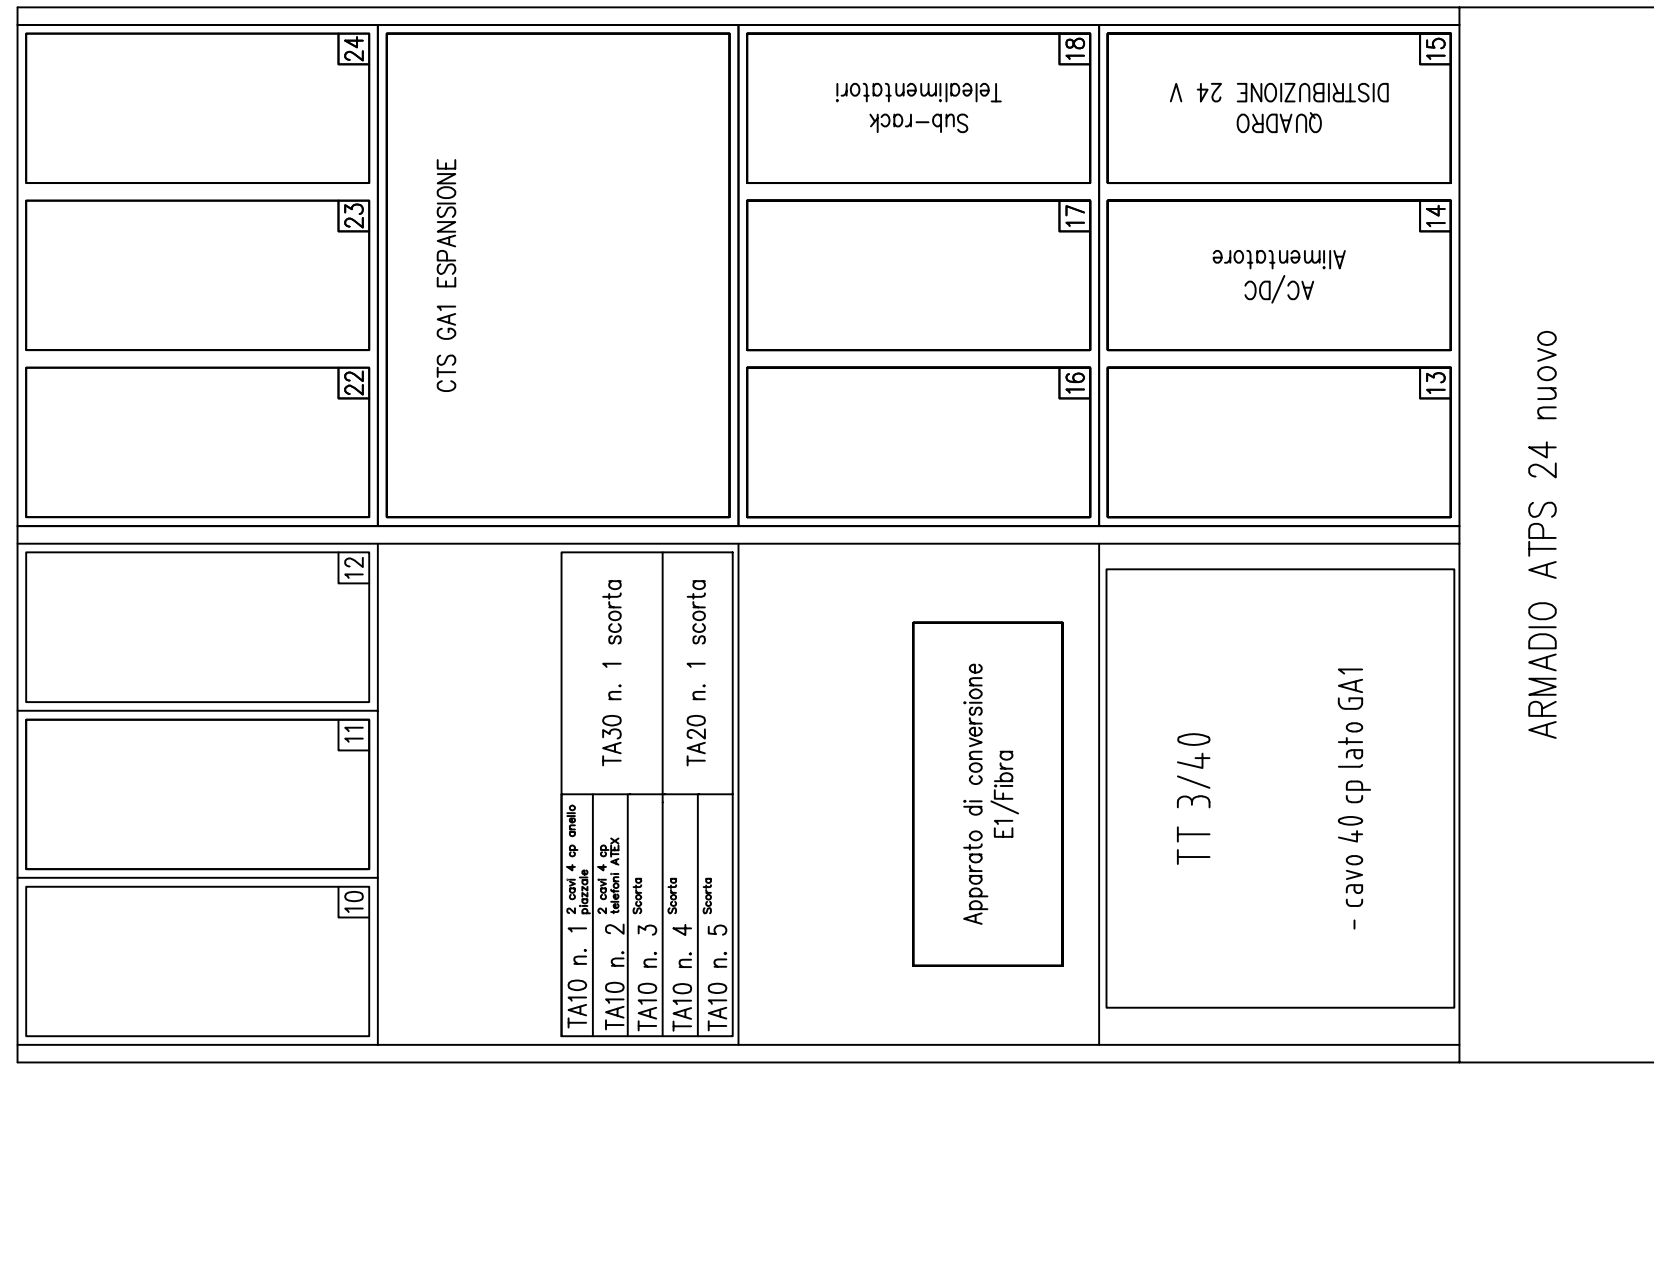

COMMITTENTE: **RFI** RETE FERROVIARIA ITALIANA GRUPPO FERROVIE DELLO STATO ITALIANE

PROGETTAZIONE: **ITALFER** GRUPPO FERROVIE DELLO STATO ITALIANE

DIREZIONE TECNICA
U.O. TECNOLOGIE NORD

PROGETTO DEFINITIVO

NODO DI NOVARA
1^ FASE PRG DI NOVARA BOSCHETTO

SISTEMI DI TELECOMUNICAZIONI
 Fronte armadi ATPS

SCALA: -

COMMESSA LOTTO FASE ENTE TIPO DOC. OPERADISCIPLINA PROGR. REV.
NM0Y 00 D 58 DX ST0001 001 A

Rev.	Descrizione	Redatto	Data	Verificato	Data	Approvato	Data	Autorizzato Data
A	Emissione cartolina	N. Alzavola <i>N. Alzavola</i>	Maggio 2021	S. Basso <i>Stefano Basso</i>	Maggio 2021	F. Pizzoni <i>F. Pizzoni</i>	Maggio 2021	Fig. M. Gambino Maggio 2021

FILE:NM0Y0058DXST00000A.dwg In: Ebb.:08/TLC

