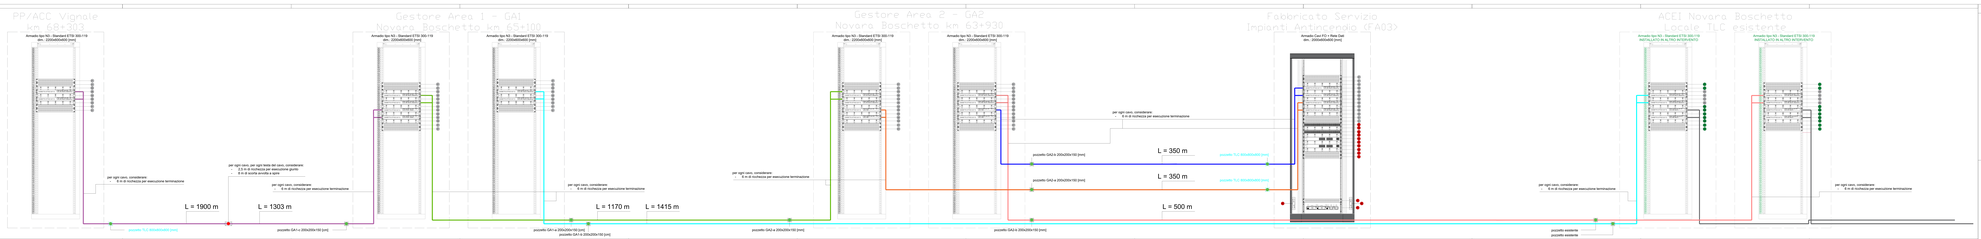

LEGENDA

Cavo N1 – Cavo in fibra ottica monomodale 96SPE
Cavo N2 – Cavo in fibra ottica monomodale 96SPE
Cavo N3 – Cavo in fibra ottica monomodale 96SPE
Cavo N4 – Cavo in fibra ottica monomodale 96SPE
Cavo N5 – Cavo in fibra ottica monomodale 96SPE
Cavo N6 – Cavo in fibra ottica monomodale 96SPE
Cavo N7 (Cavo F1 – Rete Dx), cablare mediante prescrizione stesso progetto per la caratterizzazione dimensionali e tecniche
Cavi esistenti posati nell'ambito del progetto ACI Novara

LEGENDA

FABBRICATI TECNOLOGICI DAI GA2 e LOCALE TLC ESISTENTE ACEI NOVARA BOSCHETTO
Fornitura e posa in opera di n. 2 Armadi tipo N3 - Standard ETSI 300-119 all'interno di fabbricato tecnologico Fibra ottica
per dim. 2200x600x800 (alt) Dotazione n. 1 ventilatore e Portaventilatore
Fornitura e posa in opera di n. 1 Armadio tipo N3 - Cat F1 – Rete DX, cablare mediante prescrizione stesso progetto per la caratterizzazione dimensionali e tecniche

	CORPORATURA METALLICA –UNITA' CIECA
	PATCH PANEL 24 CONNESSIONI FUXI
	GUIDA PIANA CAVI - ESPRESSIONE FIBRA OTTICA
	SWITCH ACCESSO PETS (LATO F1 - 2) + PORTE 10 GE
	SUBTRAILI OTTICI DI TERMINAZIONE E ALLOGGIAMENTO FIBRA OTTICA
	VENTILATORE TERMOSTATO
	PANNELLO CON PROTEZIONI ELETTRICHE
	SUBTRAILI OTTICI PER TERMINAZIONE/ALLOGGIAMENTO FIBRA OTTICA
	5 COLORE ROSSO INDICA APPARATI DI ALTRO SISTEMA
	5 COLORE VERDE INDICA APPARATI PRIVATI IN ALTRO INTERVENTO (ACI NOVARA)

PRINCIPALI CARATTERISTICHE TECNICHE DEL CAVO in FIBRE OTTICHE MONOMODALI 96SPE:
- Attenuazione delle fibre:
- Fibre ottiche G.652.D a revocia PB LSZH di colore verde (RAL 6018)
- Tubetto in nylon di colore giallo (RAL 1003) PB LSZH, PA, PP, PP
- Tipo di cablaggio: a cordoncino
- Il cavo deve soddisfare la Specifica Telecom di Telecom Italia 00308 Edizione 4 Modifica 6 ed a Fibra ottica monomodale performantemente

SISTEMAZIONE GIUNTI F.O. E PRESA PS/4
IN CONTENITORE C.A. - DISEGNO FS TT 3055

	Contenitore prefabbricato in conglomerato cementizio armato per sistemazione giunti F.O. e Presa Singola PS/4, come da Disegno Tecnico FS TT3055
	Giunto di accoppiamento con cordoncino e tecnica stagna IP68, compatibile di Presa Singola PS/4
	Piastrella prefabbricata in cemento armato vibrato compatto di chiusura dim. 600x600x40 (alt) Sbalzata e carrabile(vedi Prefabbrica)
	Piastrella prefabbricata di calcestruzzo autoferro a pesante da altra dimensione (vedi Prefabbrica) Sbalzata e carrabile
	Giunto isolante, compatibile di Presa Singola PS/5 conforme al Disegno Tecnico FS TT3700

COMMITTENTE

RFI RETE FERROVIARIA ITALIANA
GRUPPO FERROVIE DELLO STATO ITALIANE

PROGETTAZIONE

ITALFERR
GRUPPO FERROVIE DELLO STATO ITALIANE

DIREZIONE TECNICA
U.O. TECNOLOGIE NORD

PROGETTO DEFINITIVO

NODO DI NOVARA
1° FASE PRG DI NOVARA BOSCHETTO

SISTEMI DI TELECOMUNICAZIONI

Fronte armadi N3

SCALA:

COMMESSA	LOTTO	FASE	ENTE	TIPO DOC.	OPERA/DISCIPLINA	PROGR.	REV.
NM0Y	00	D	5X	EX	EV0001	001	A

Rev.	Descrizione	Redatto	Data	Verificato	Data	Approvato	Data	Autorizzato RFI
A	Emissione esecutiva	Gnesotto	Dicembre 2020	Gnesotto	Dicembre 2020	Sarno	Dicembre 2020	Dicembre 2020

CUP: J81H91000000001 - CIG: 7887411A7A

n. Elab.: DET.12