



Gestore Area 2 - GA2
Novara Boschetto Km 63+930


FRONTE RACK 800x800 [mm] H = 42 U
PORTELLA ANTERIORE

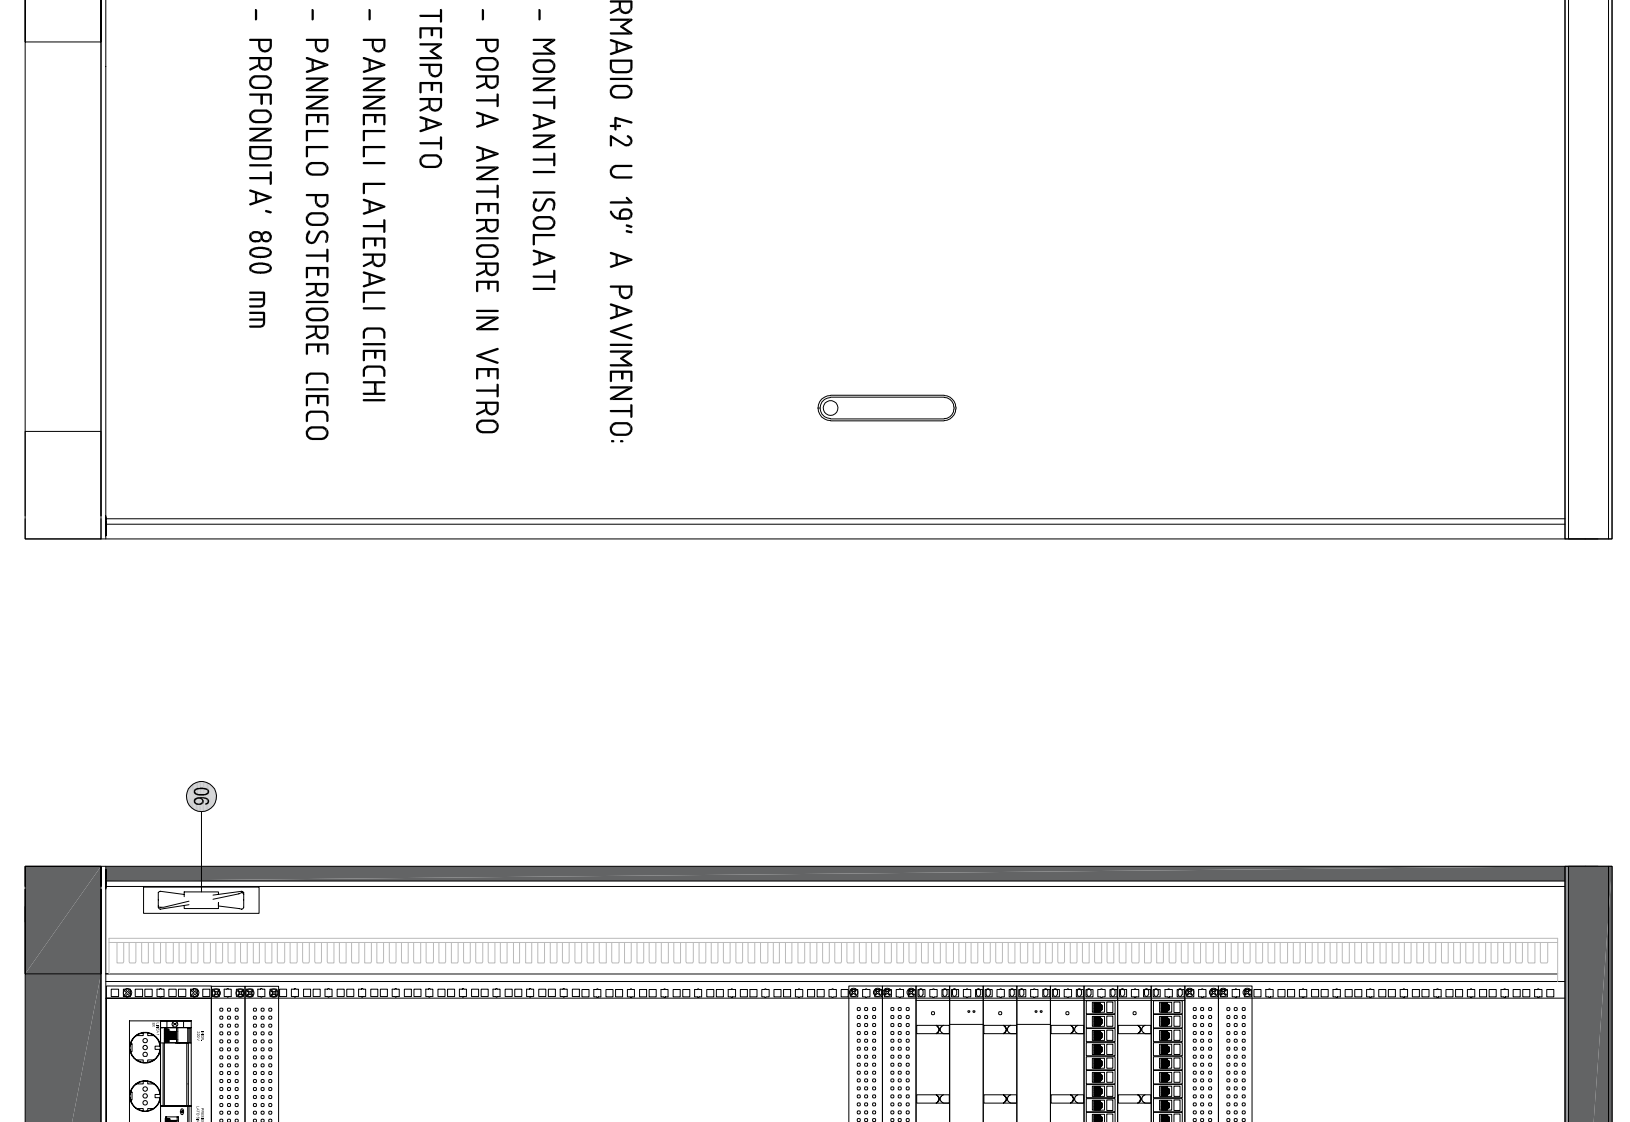


FRONTE RACK 800x800 [mm] H = 42 U

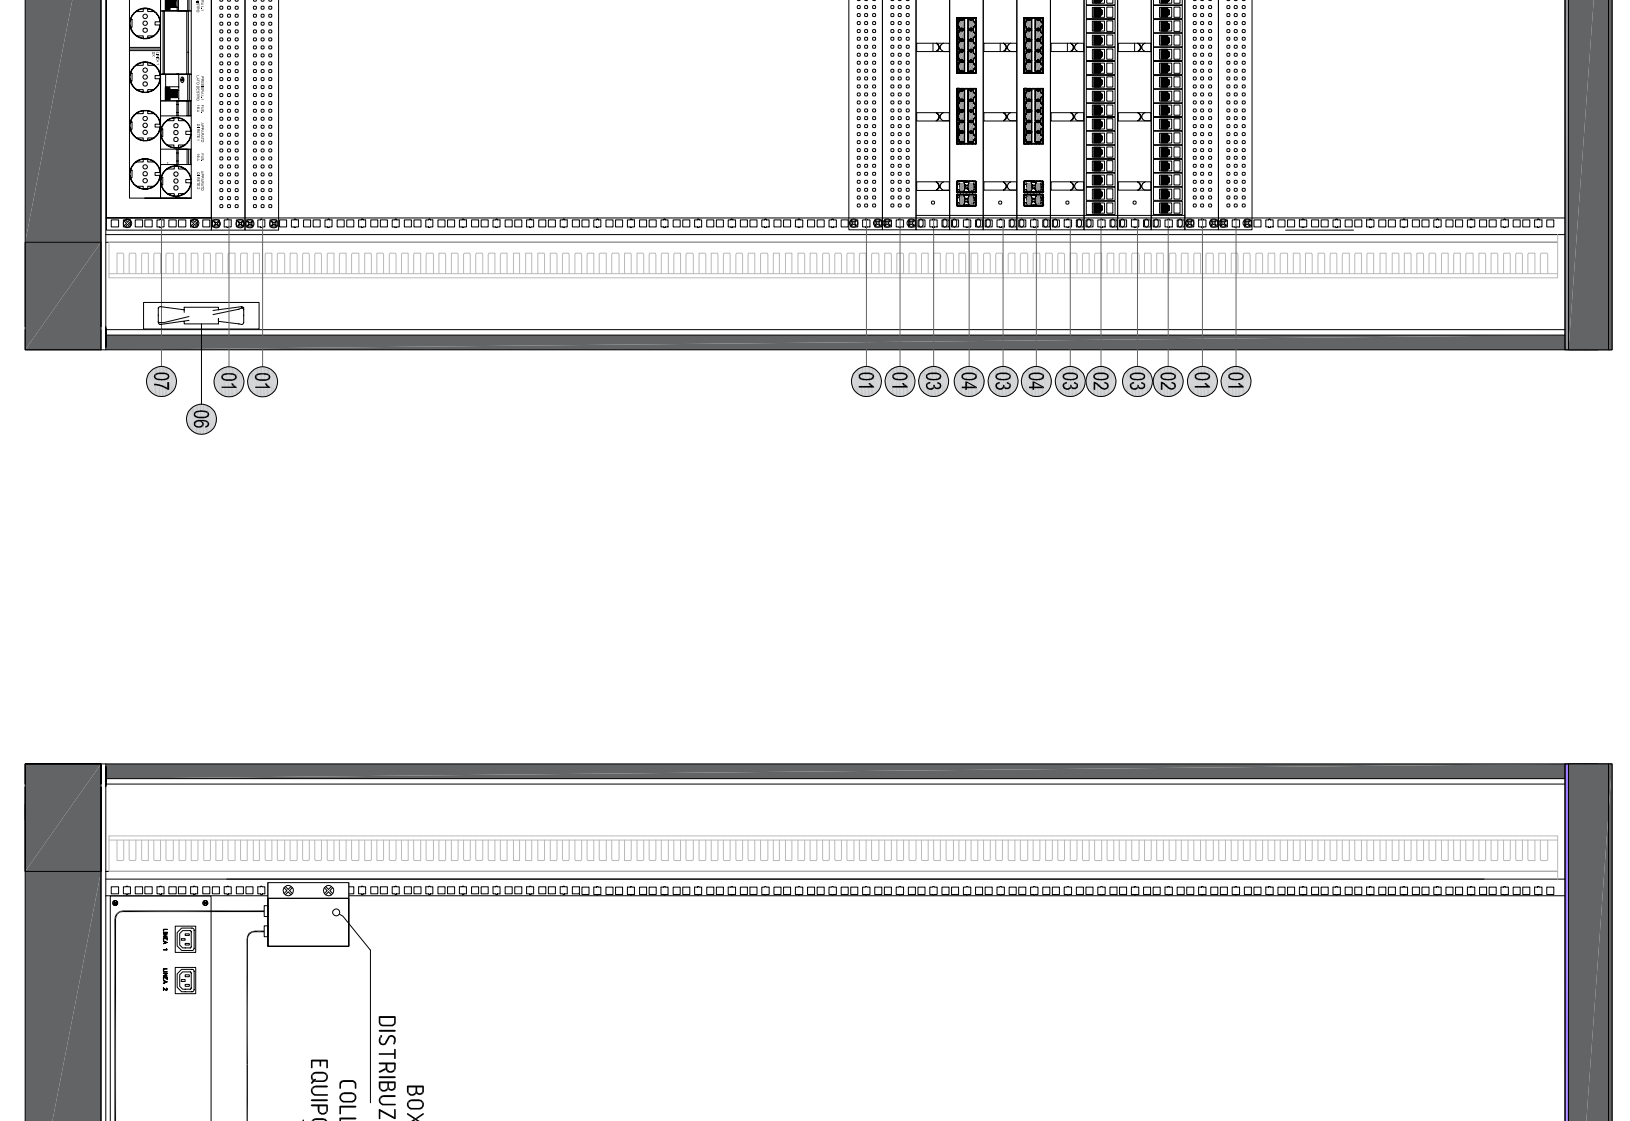


RETRO RACK 800x800 [mm] H = 42 U

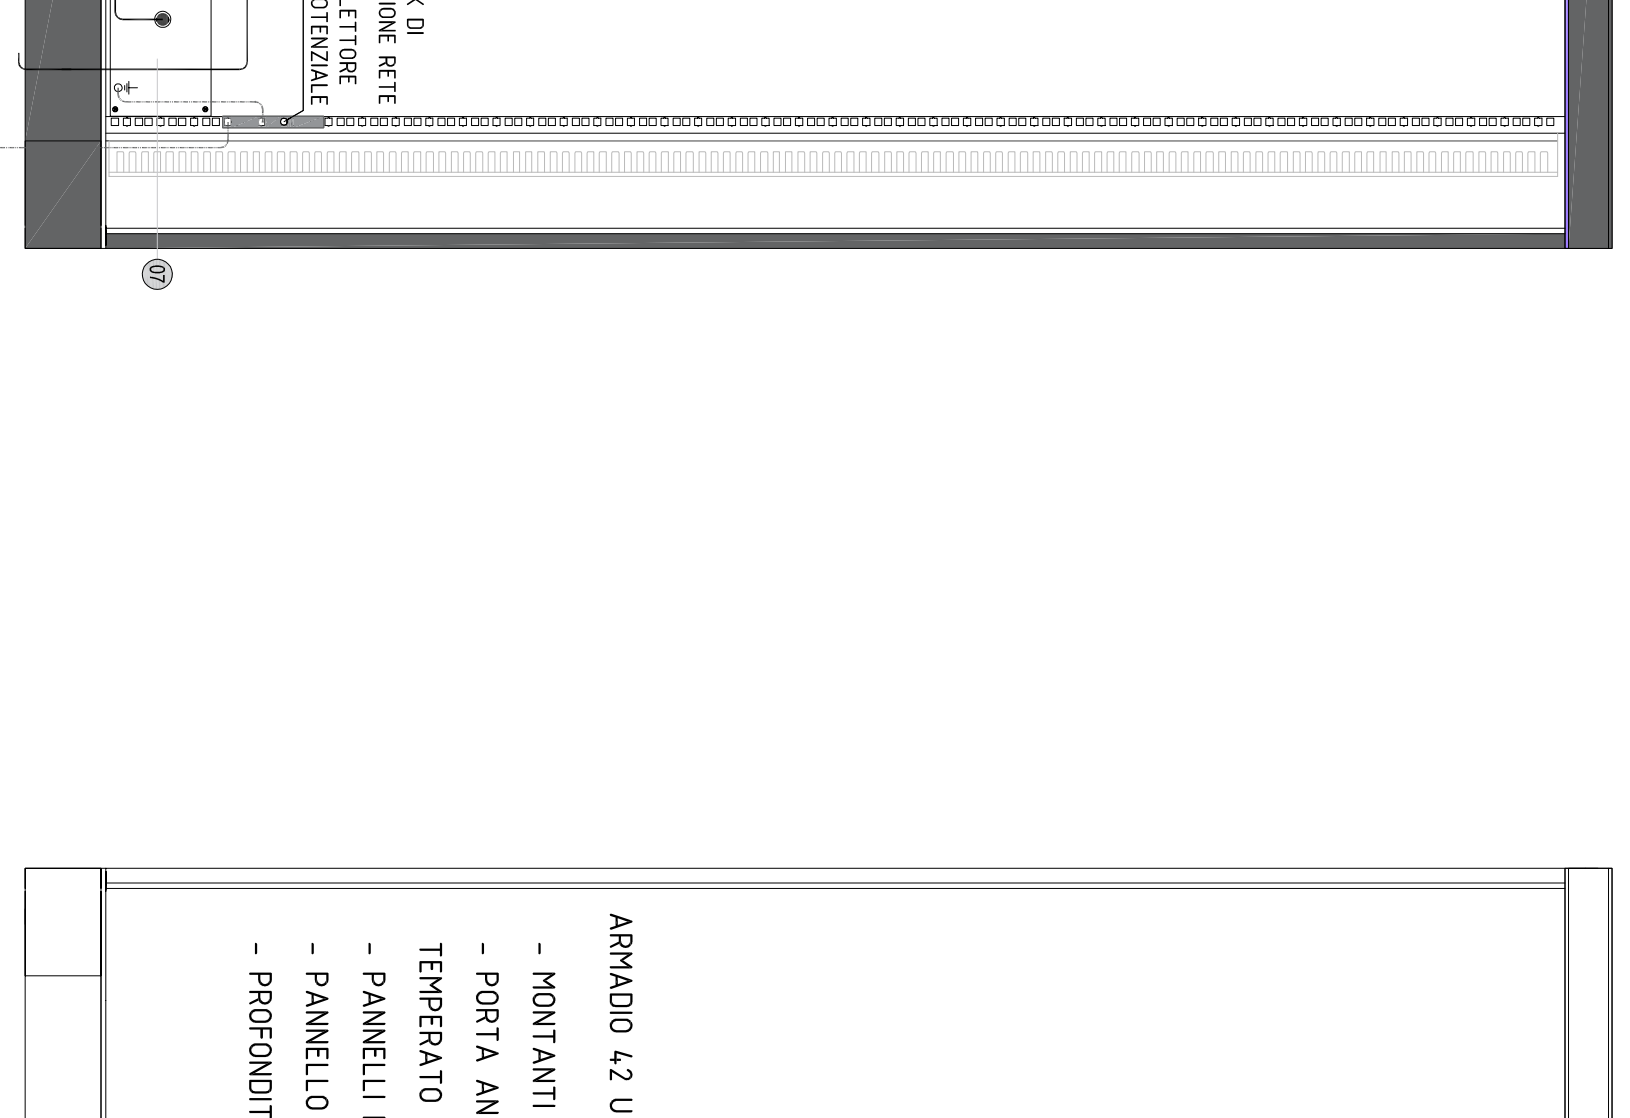


FRONTE RACK 800x800 [mm] H = 42 U
PORTELLA ANTERIORE

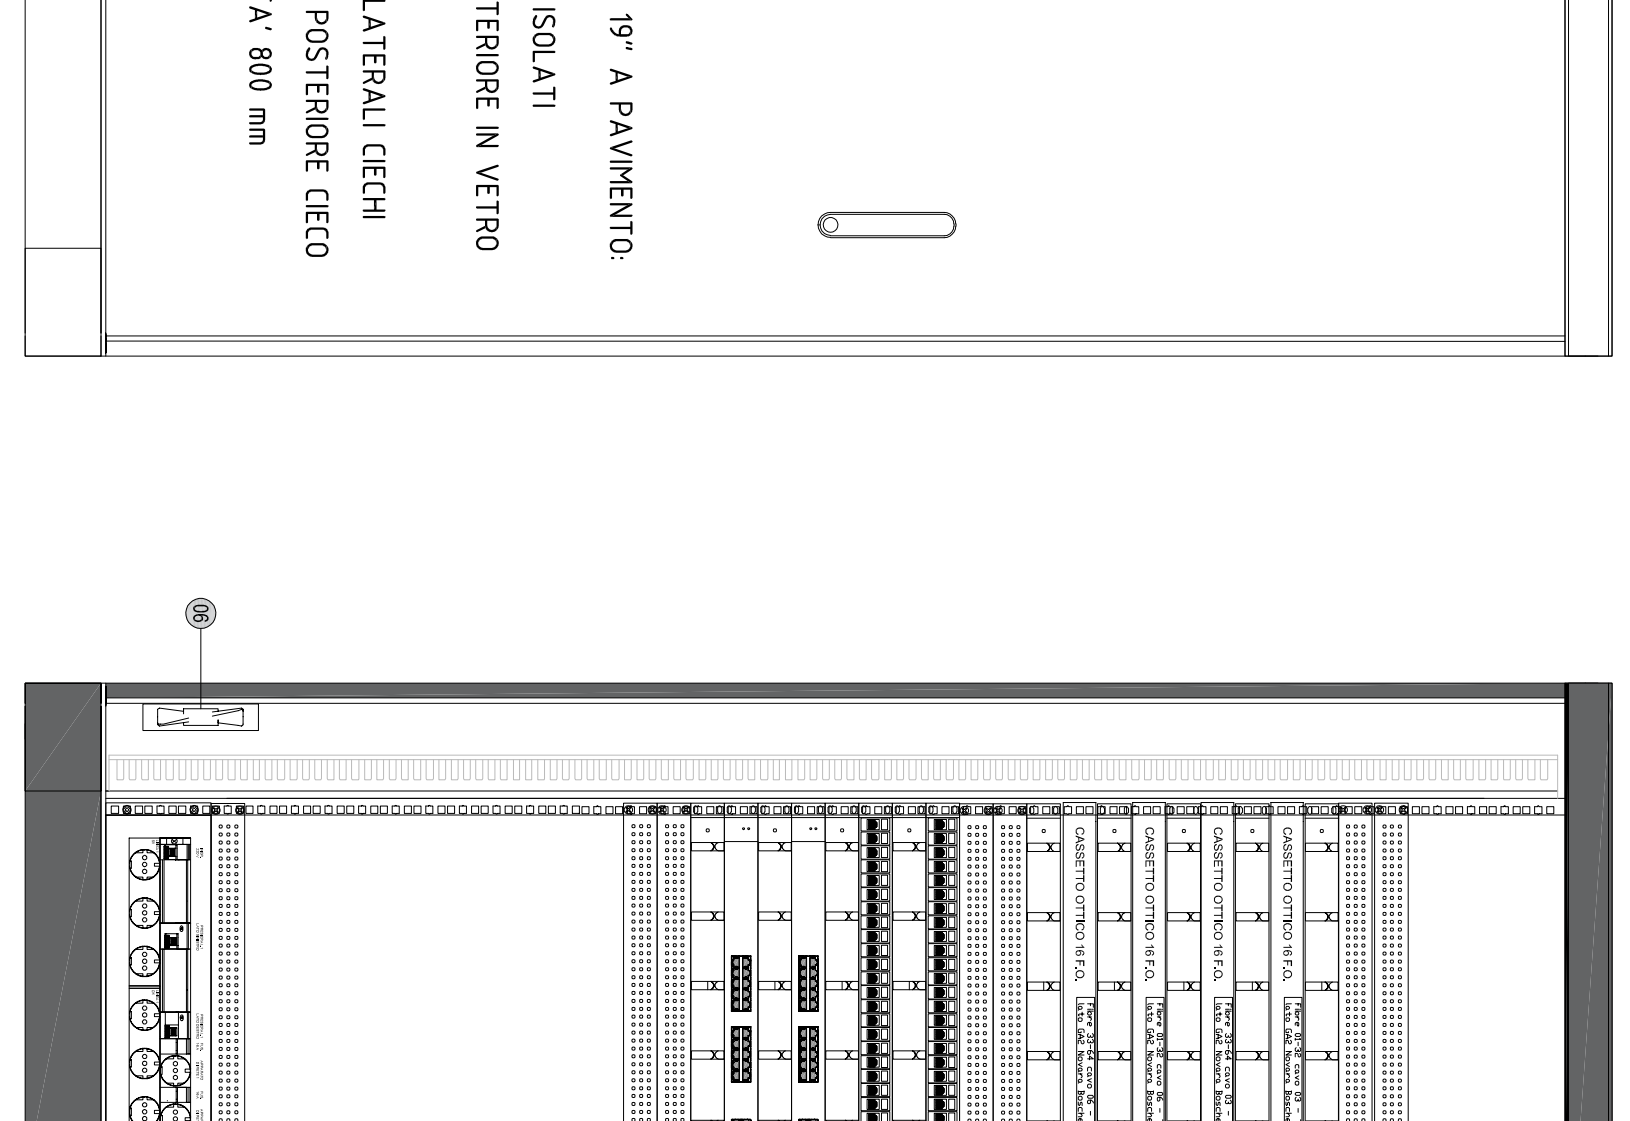

FRONTE RACK 800x800 [mm] H = 42 U

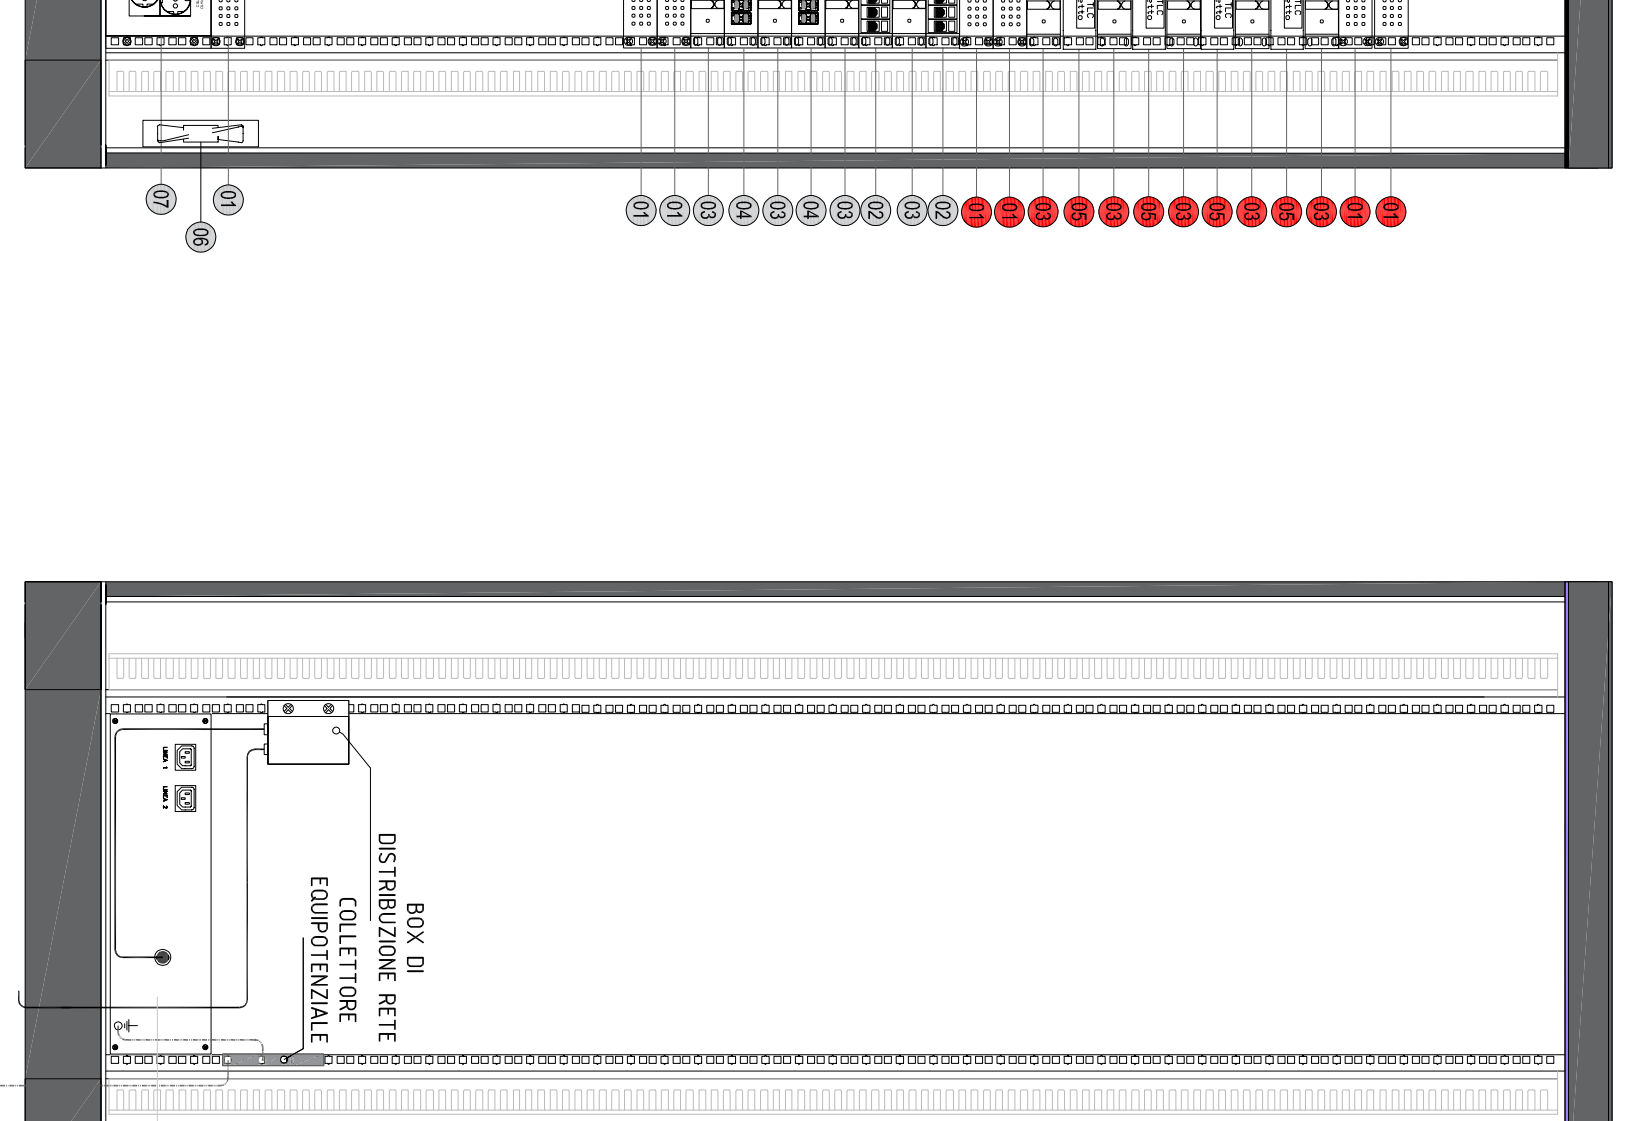


RETRO RACK 800x800 [mm] H = 42 U

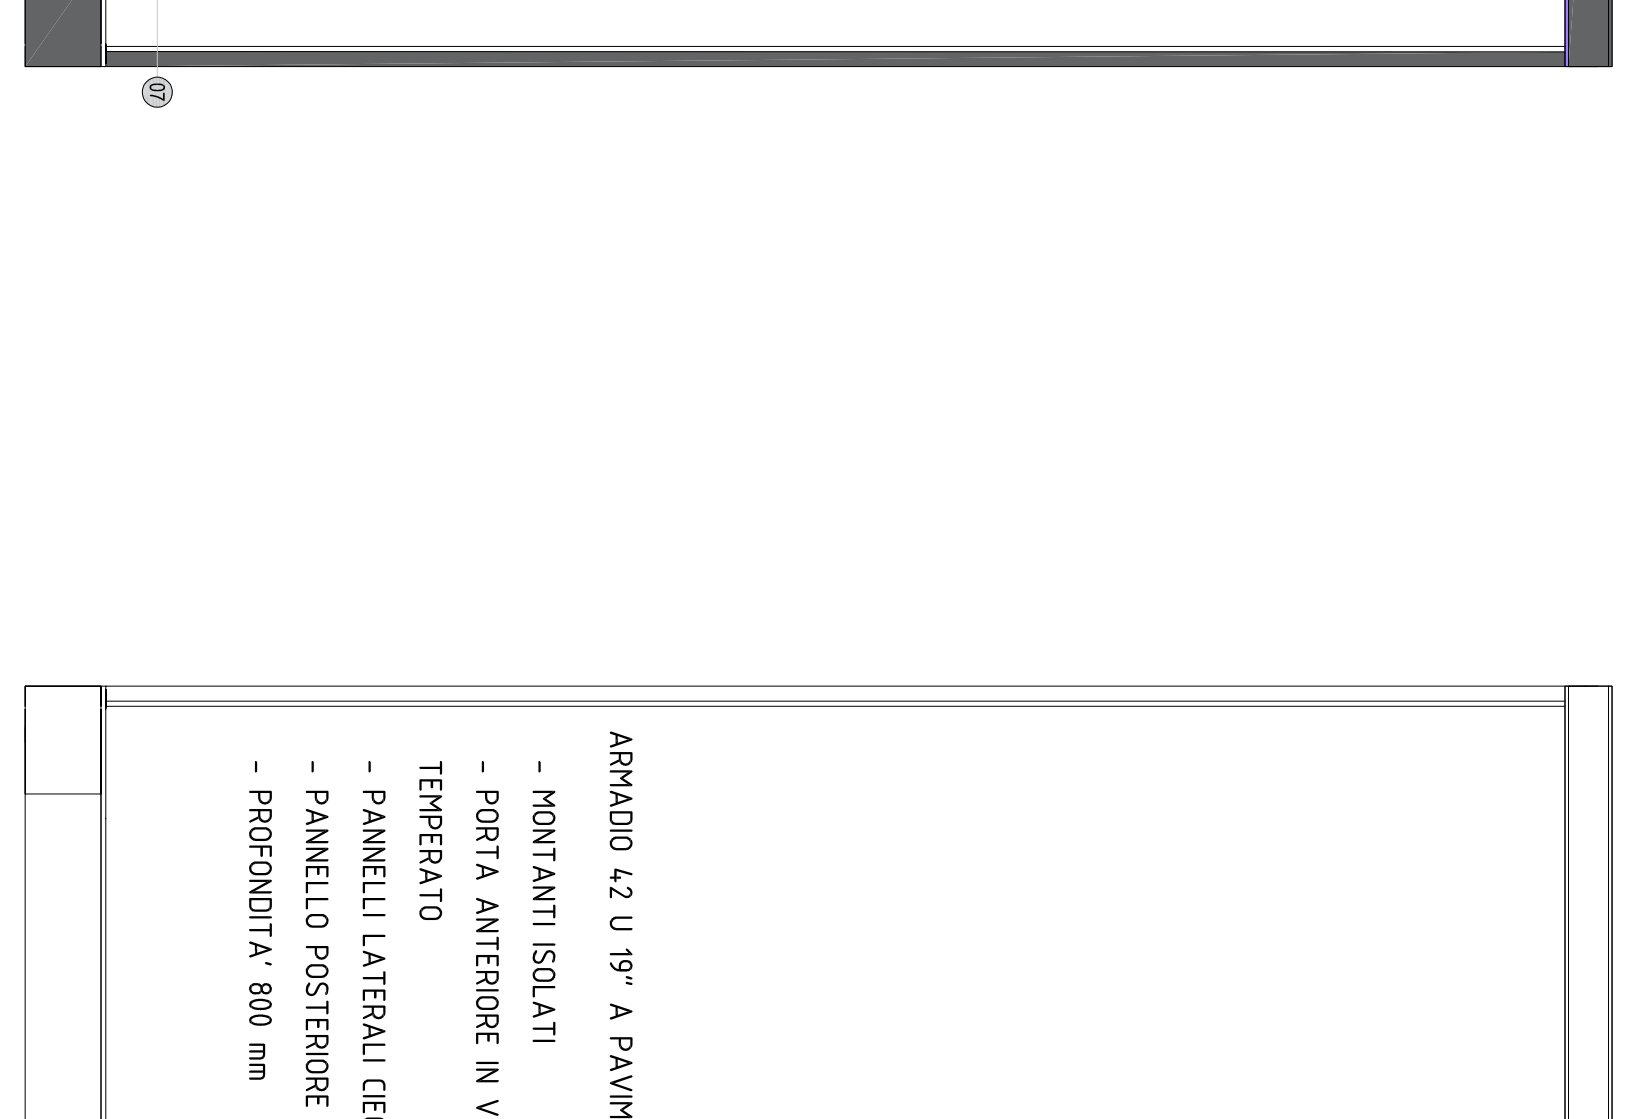


Fabbricatao Servizio
Impianti Antincendio (FA03)


FRONTE RACK 800x800 [mm] H = 42 U
PORTELLA ANTERIORE

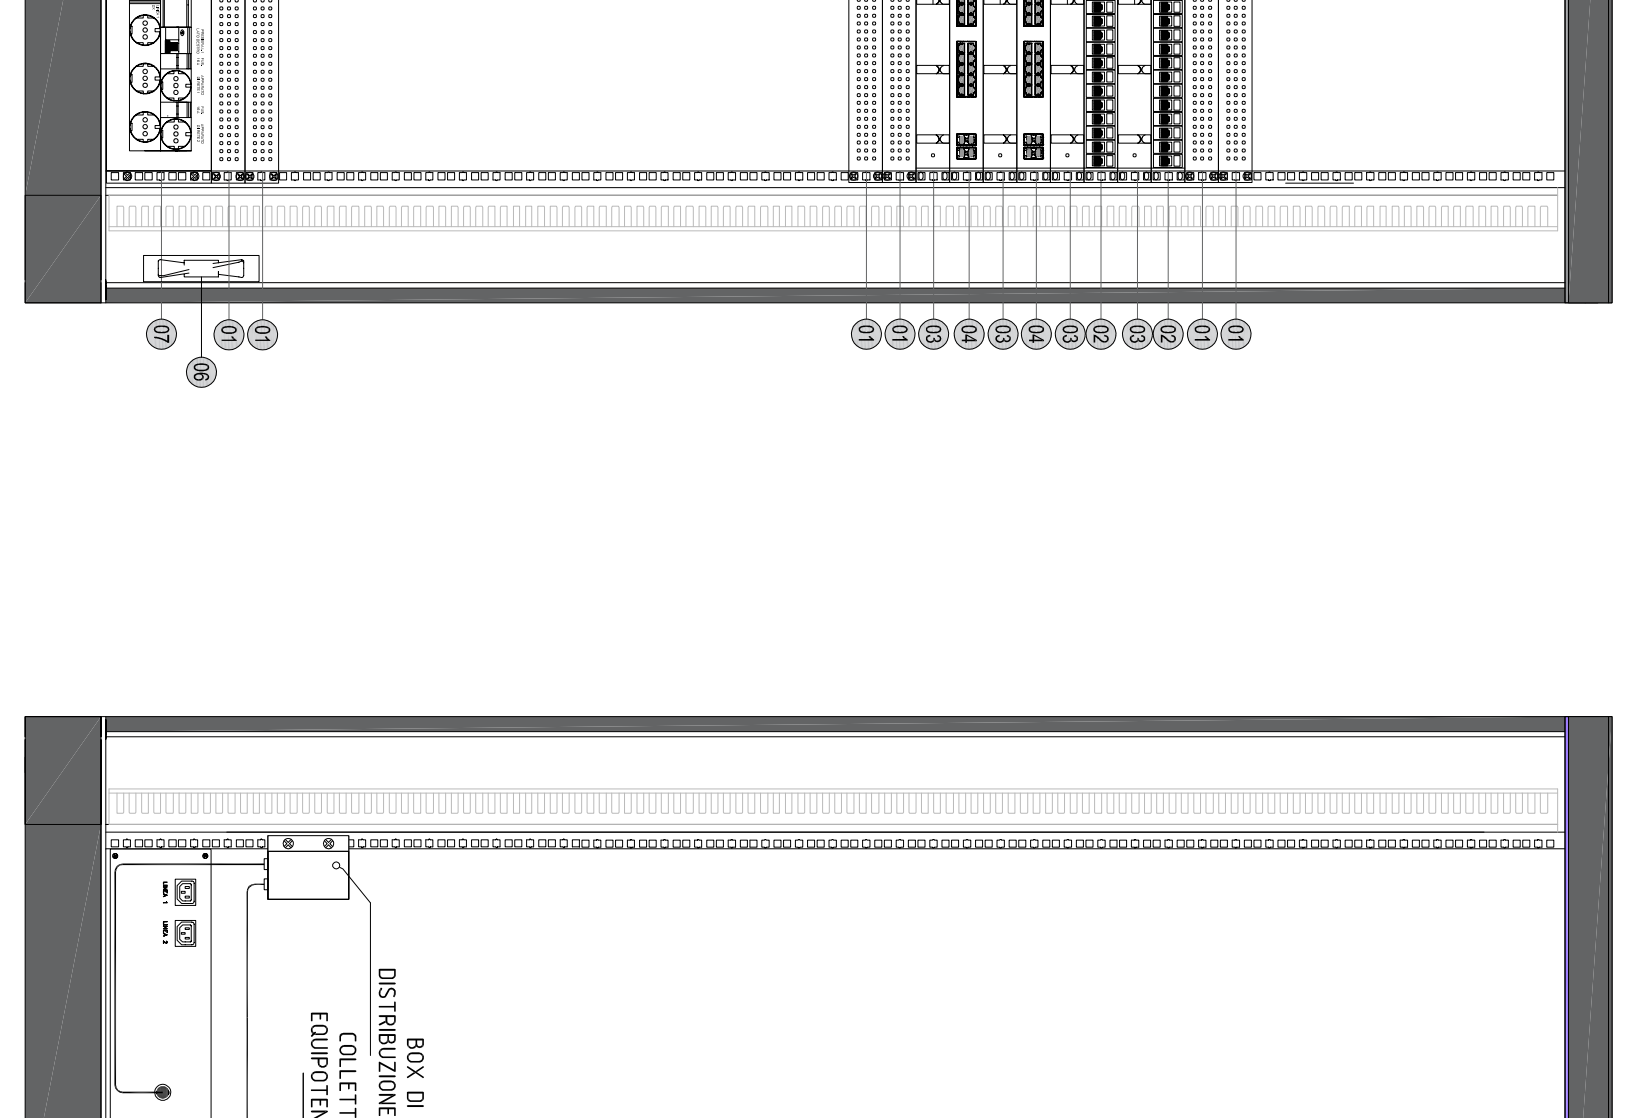

FRONTE RACK 800x800 [mm] H = 42 U

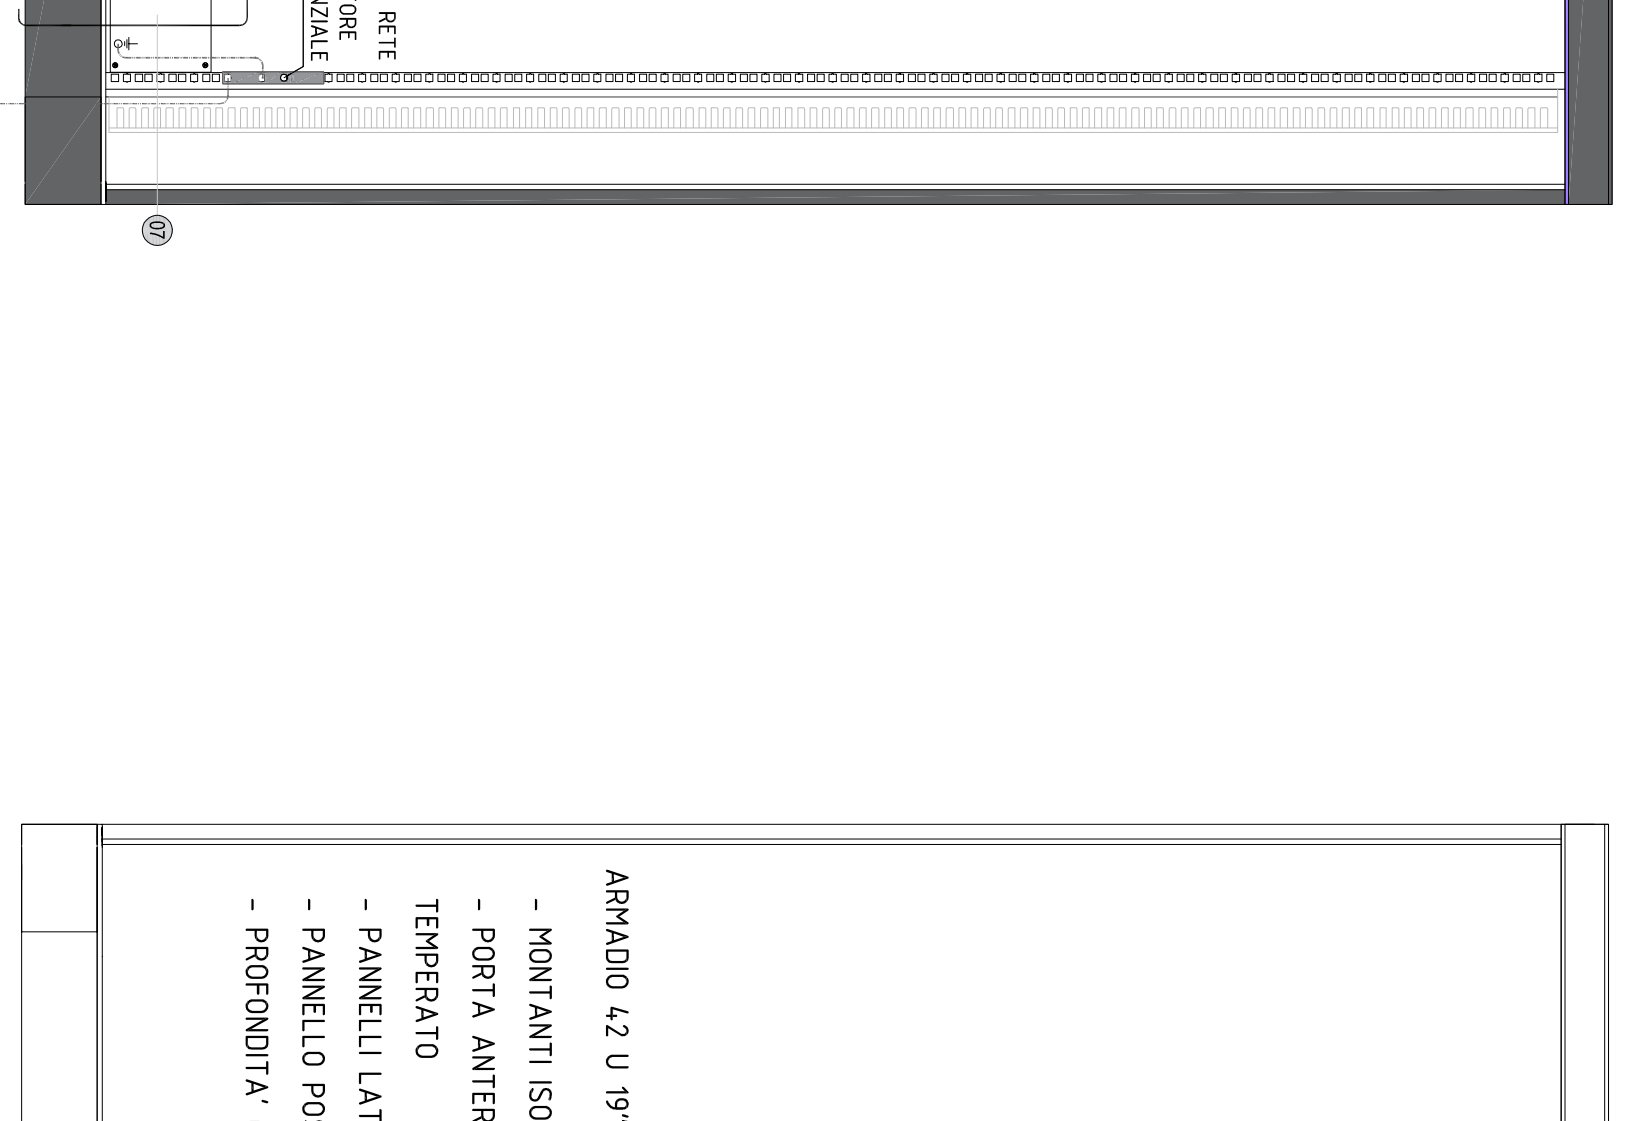


RETRO RACK 800x800 [mm] H = 42 U

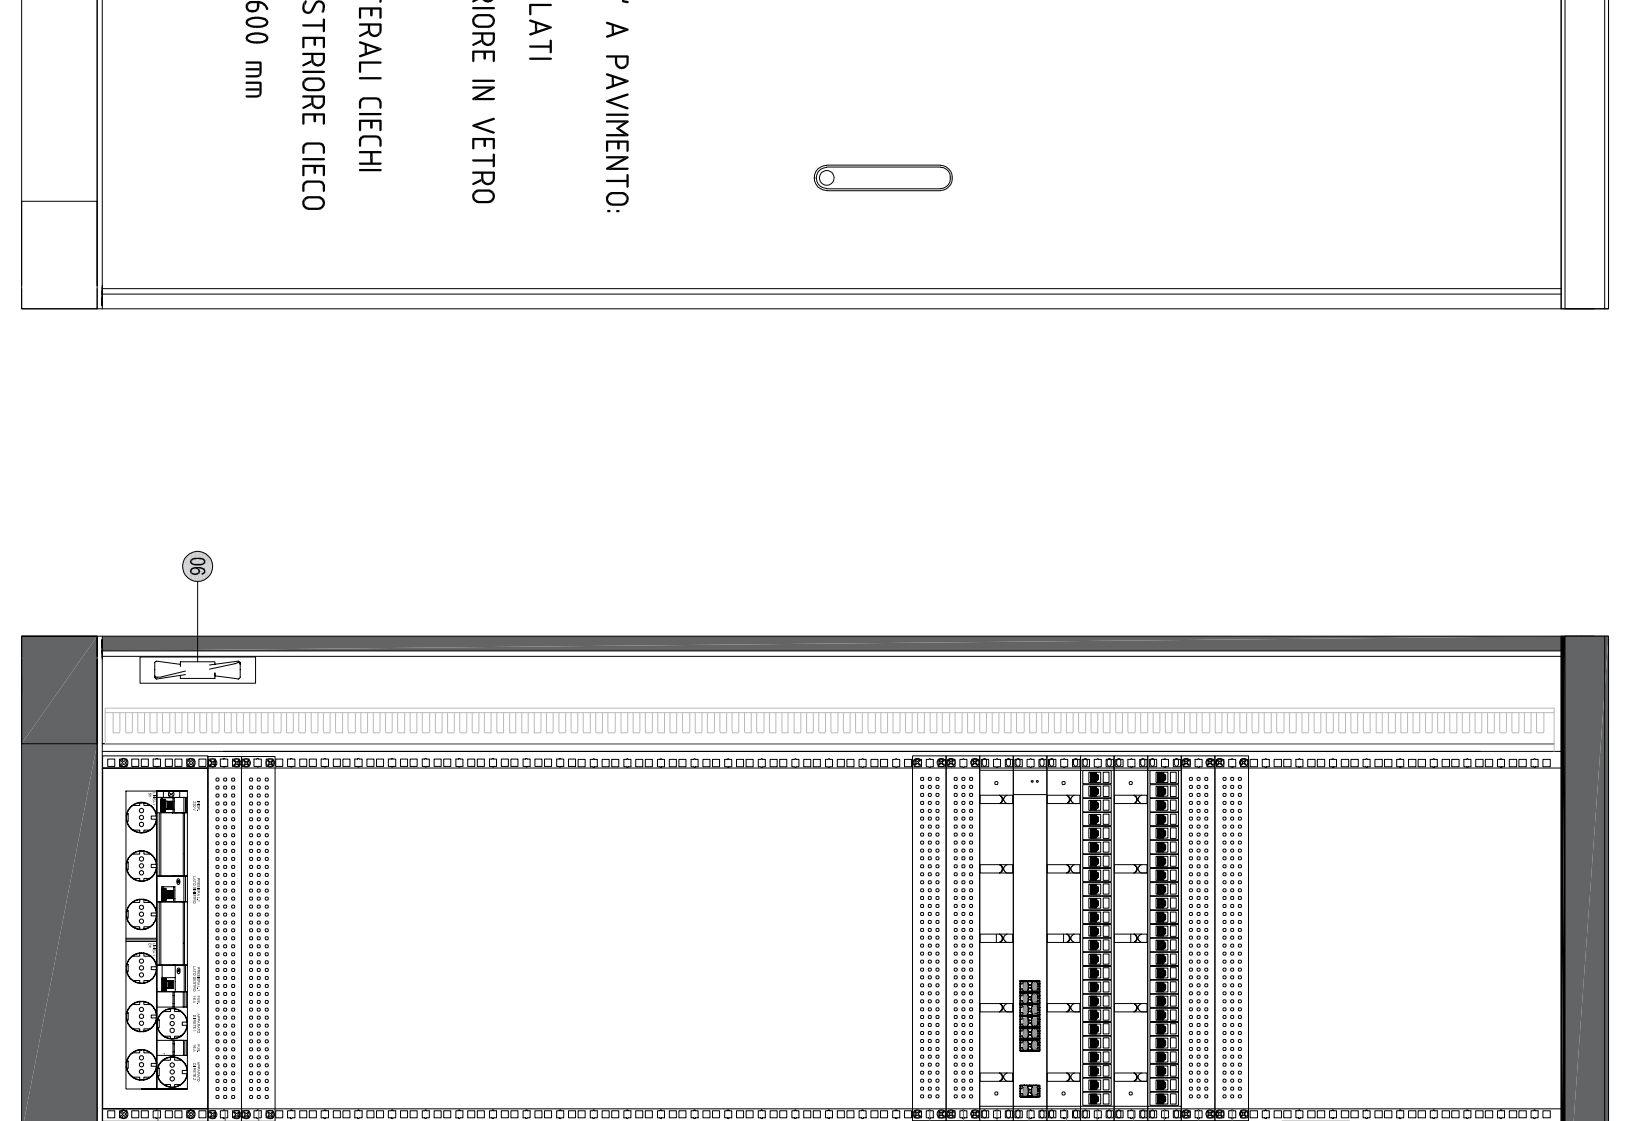


Gestore Area 1 - GA1
Novara Boschetto Km 65+100


FRONTE RACK 800x800 [mm] H = 42 U
PORTELLA ANTERIORE

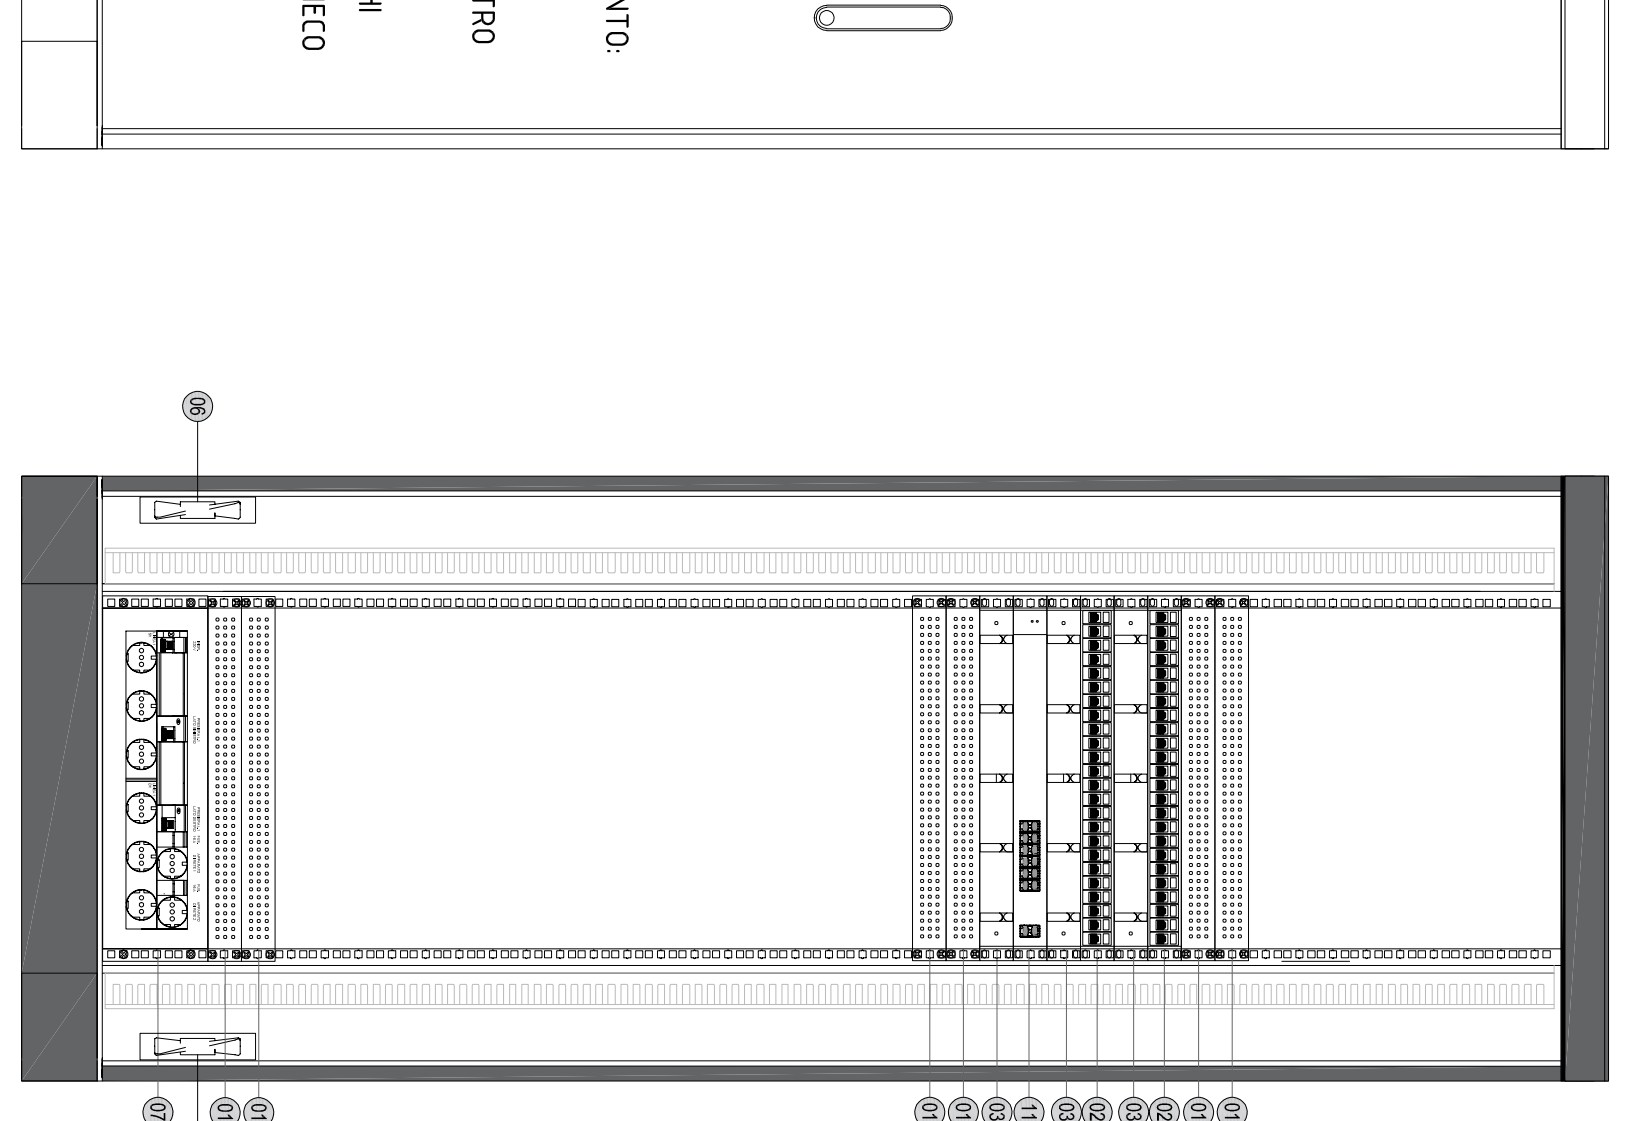

FRONTE RACK 800x800 [mm] H = 42 U

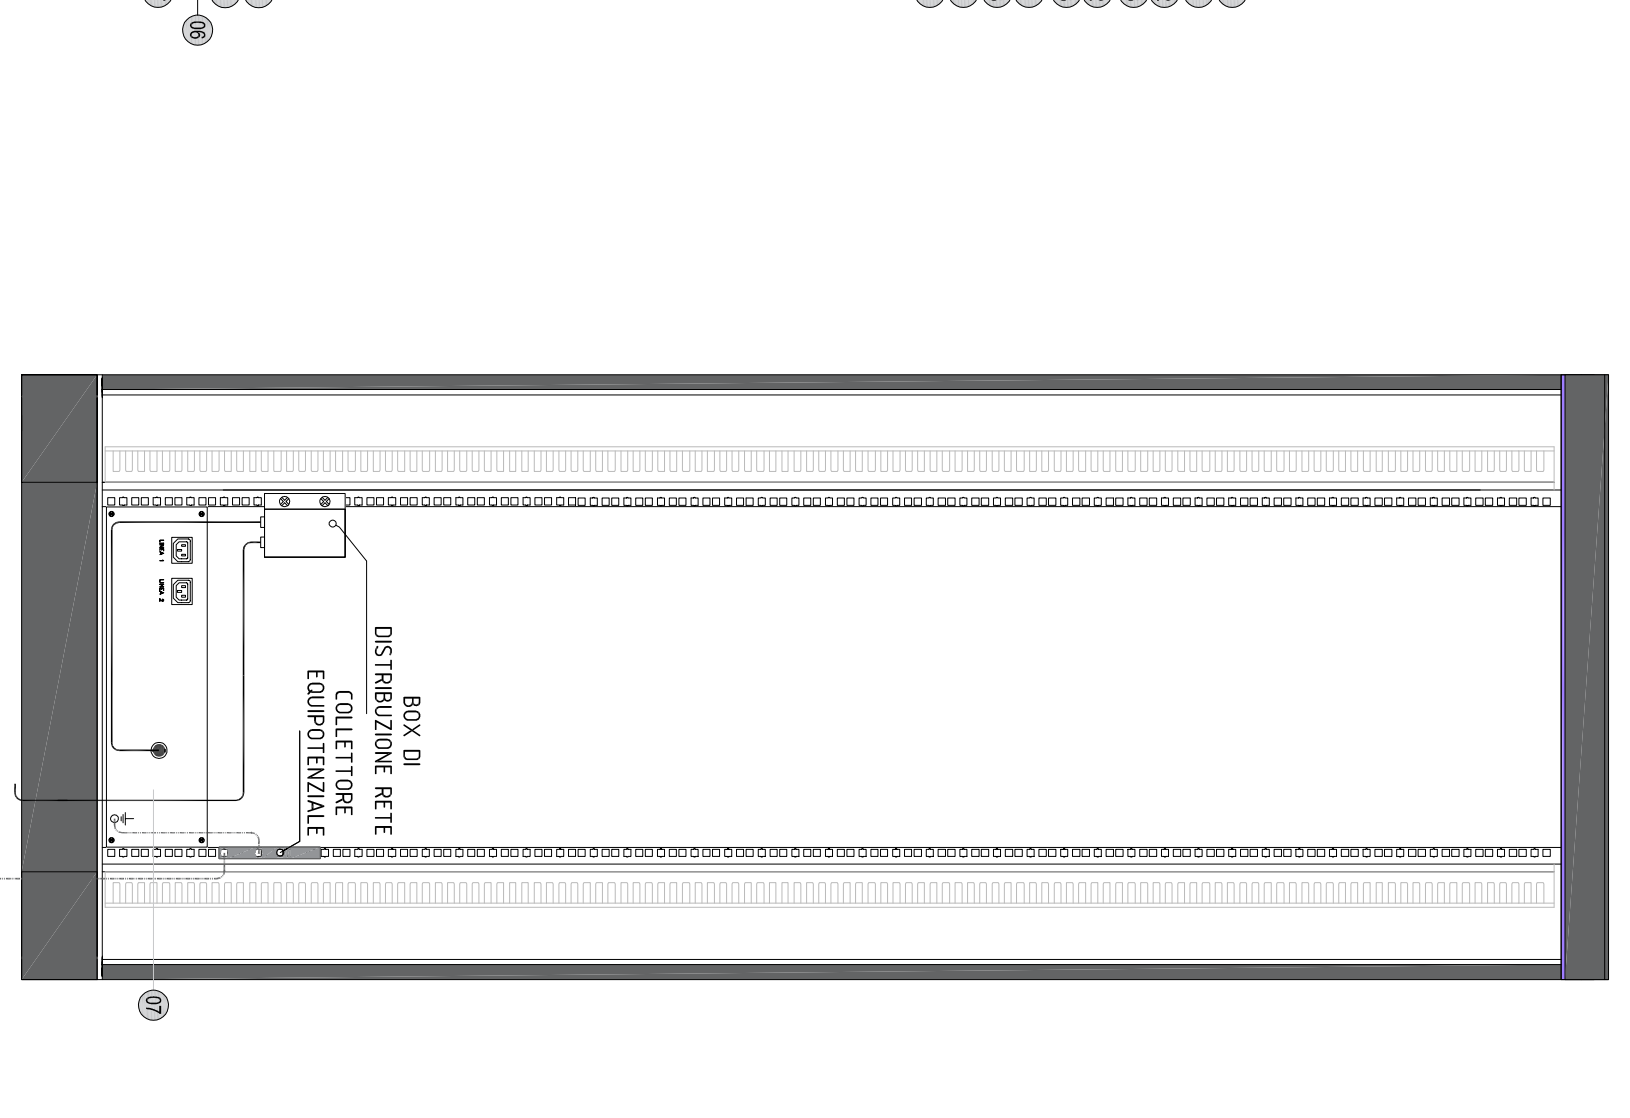


RETRO RACK 800x800 [mm] H = 42 U

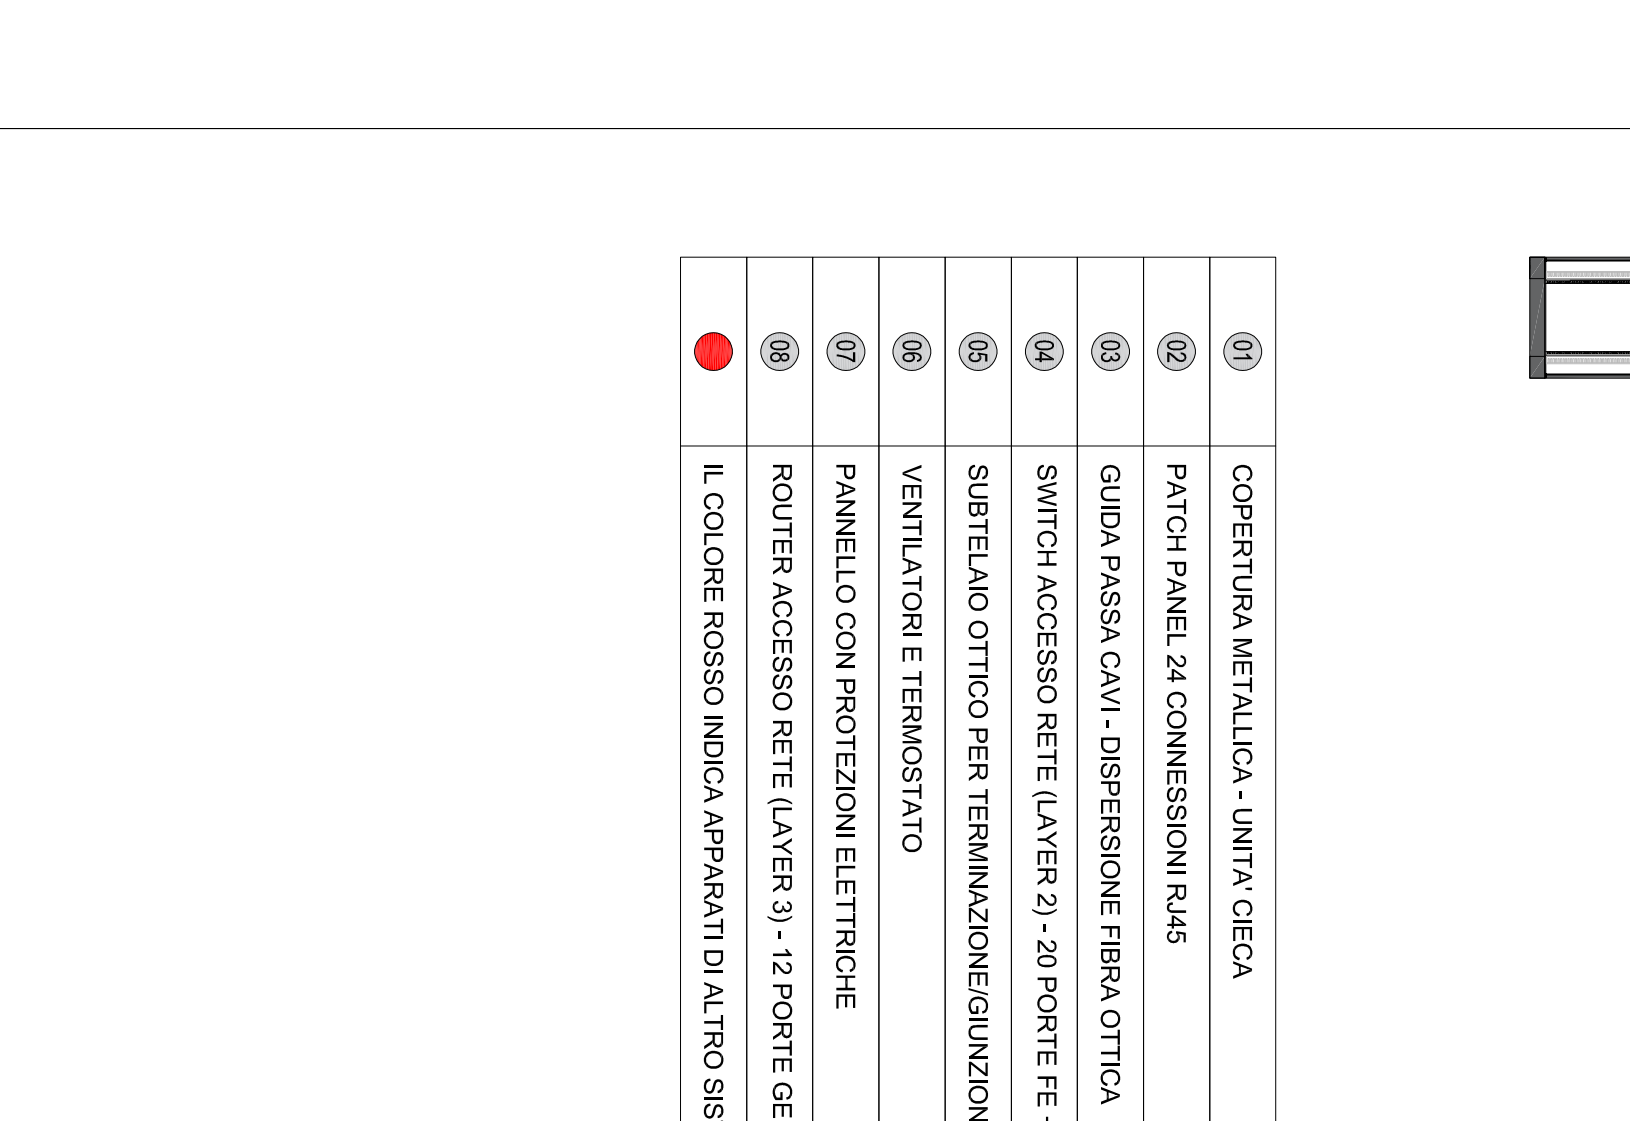


Posto Centrale
PC/ACC Novara Km 64+823



FRONTE RACK 800x800 [mm] H = 42 U
PORTELLA ANTERIORE

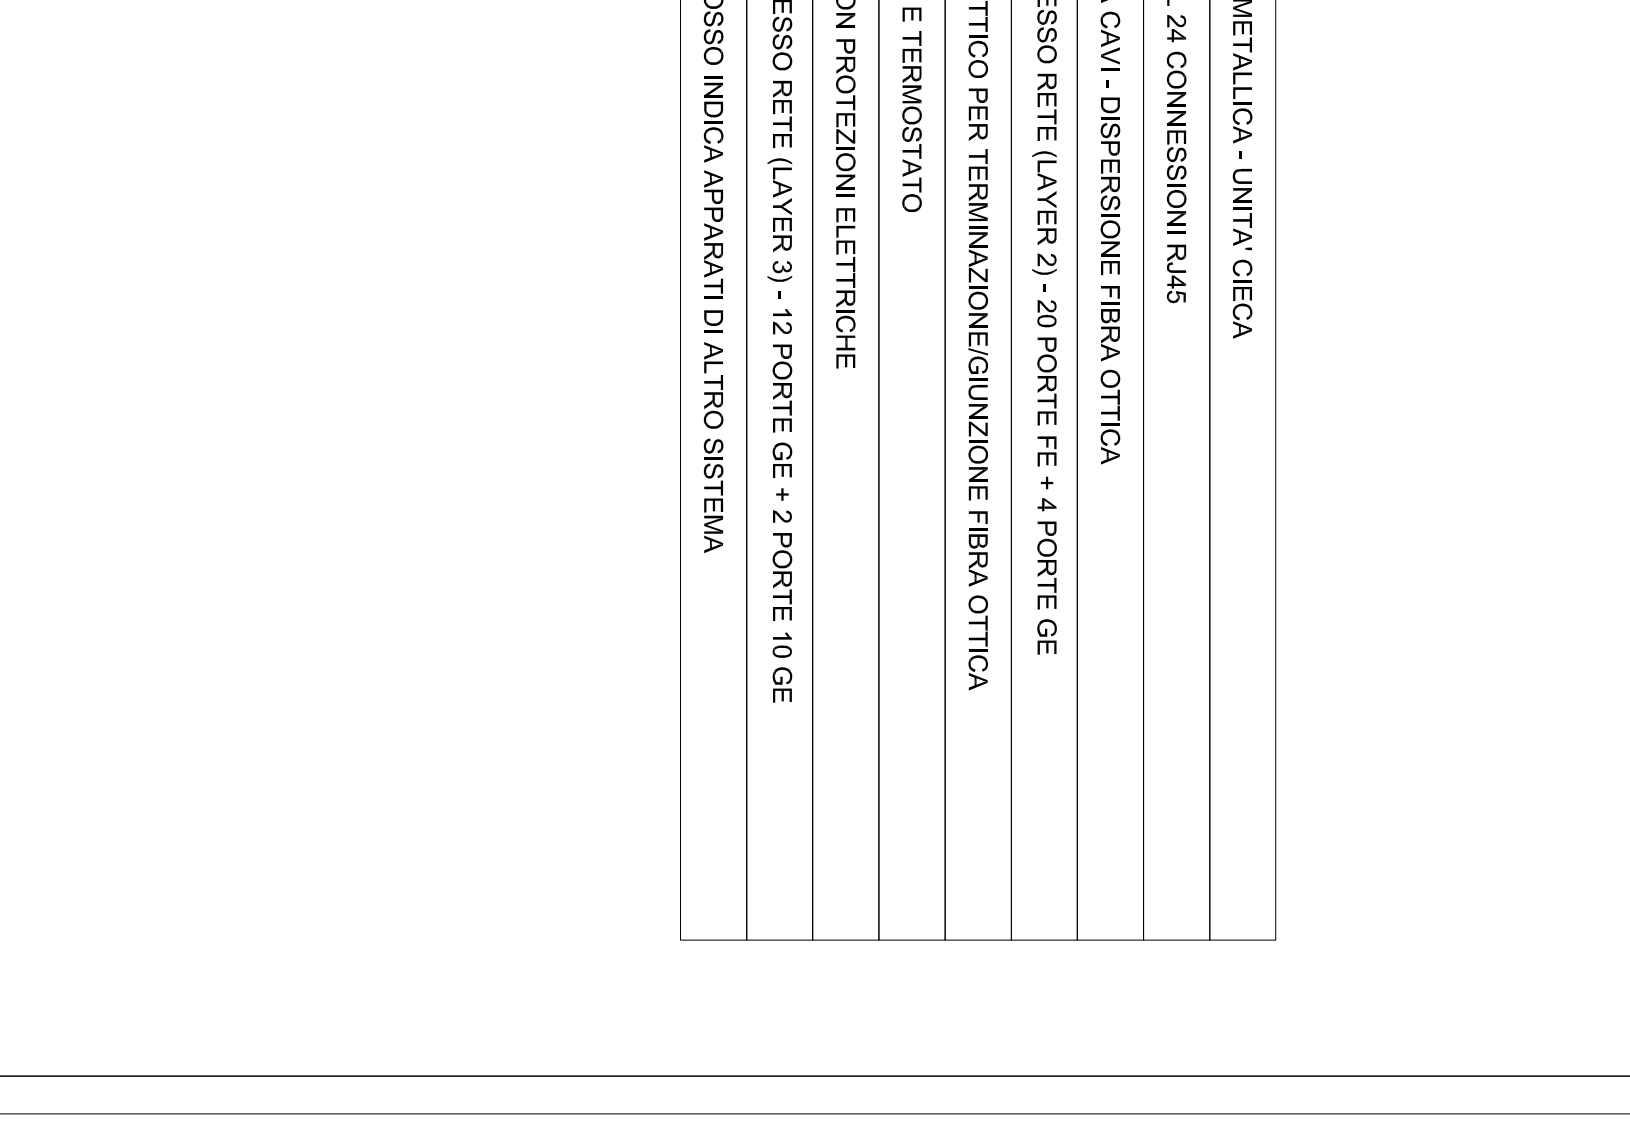

FRONTE RACK 800x800 [mm] H = 42 U

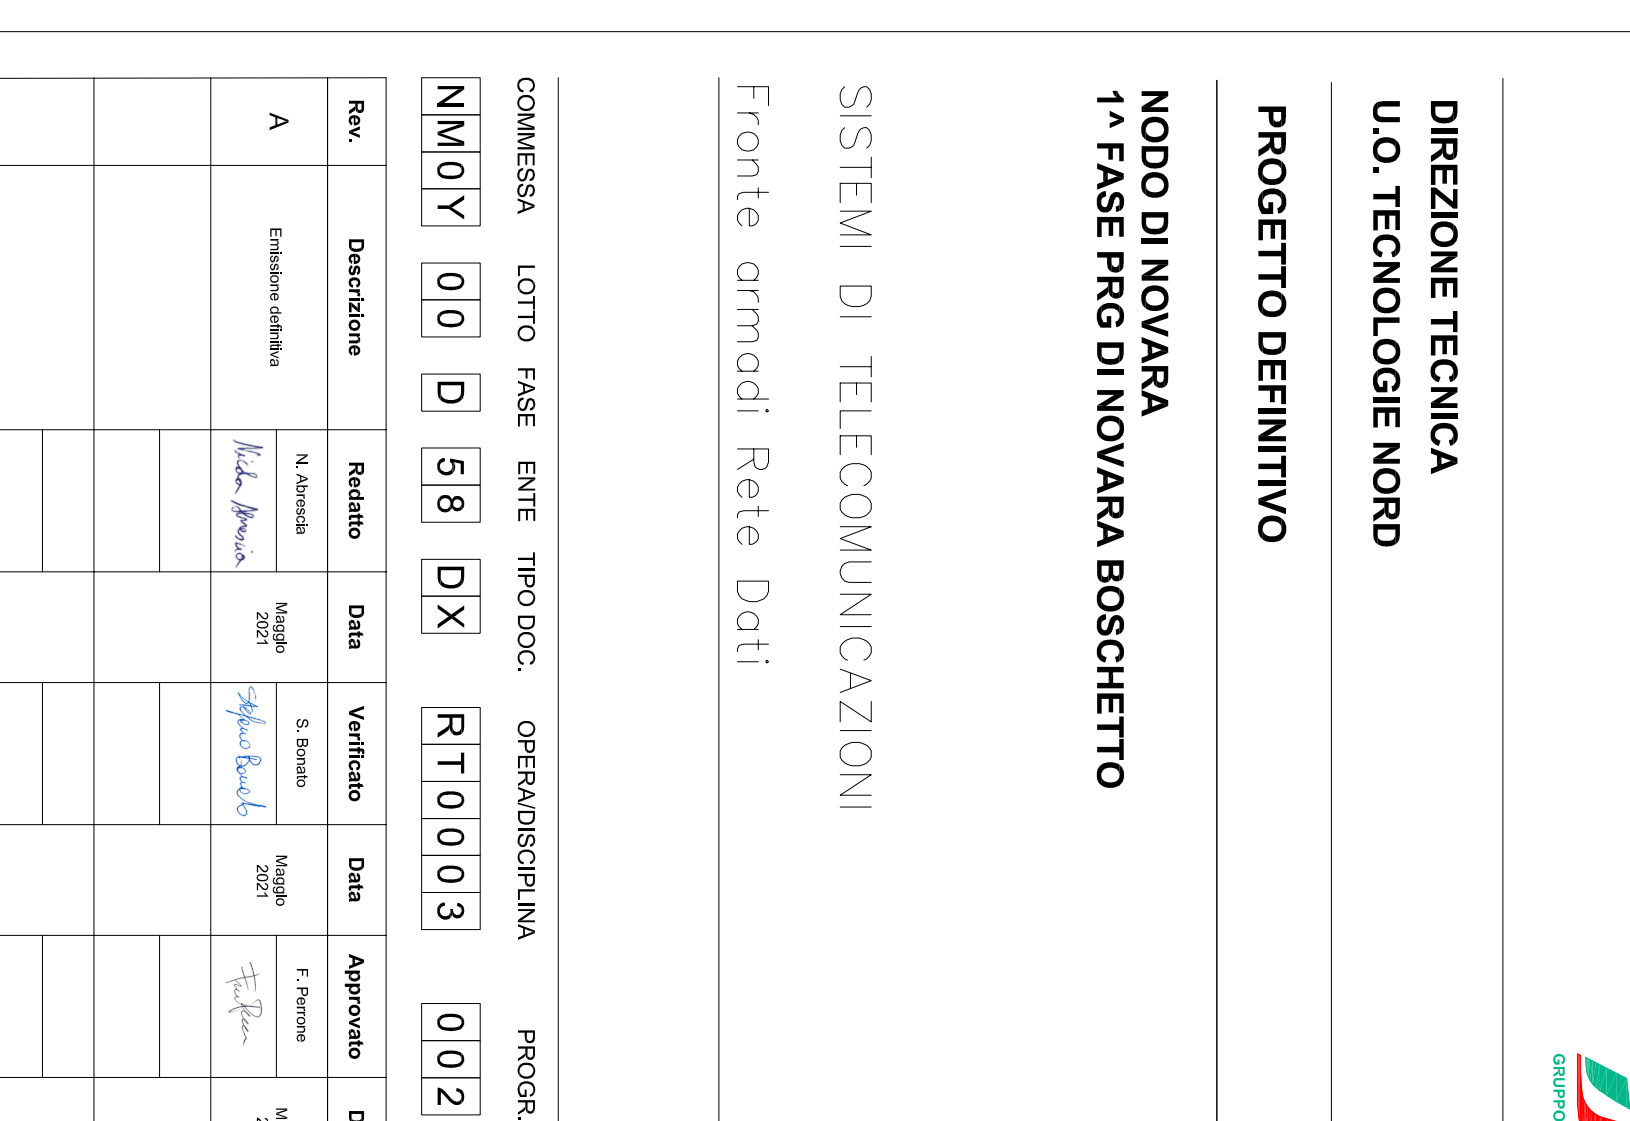

RETRO RACK 800x800 [mm] H = 42 U

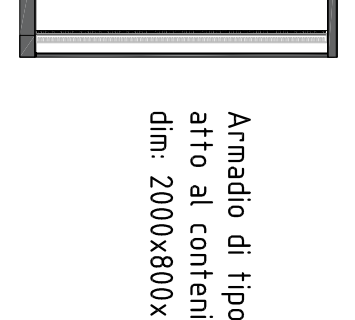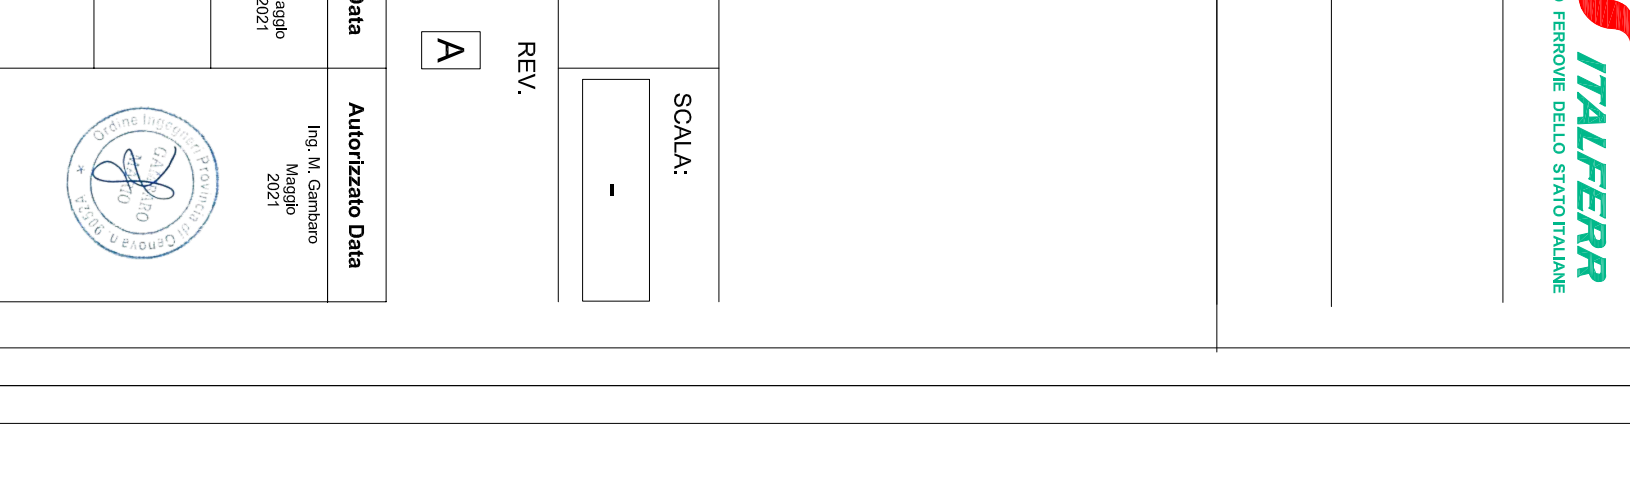

LEGENDA
Armadio di tipo Rack 19" - 42 Unità, conforme alle norme: DIN 41488, 41494, e IEC 297-1/2, afro al contenimento degli apparati di rete, completo di sezione alimentazione
dim.: 2000x800x800 [mm] [Altezza x Larghezza x Profondità]

01	COBERTURA METALLICA - UNITA' CIECA
02	PATCH-PANEL 24 CONNESSIONI RJ45
03	GUIDA PASSA CAVI - DISPERSIONE FIBRA OTTICA
04	SWITCH ACCESSO RETE (LAYER 2) - 20 PORTE FE + 4 PORTE GE
05	SUBTELANO OTTICO PER TERMINAZIONE/GIUNZIONE FIBRA OTTICA
06	VENTILATORE TERMOSTATO
07	PANNELLO CON PROTEZIONI ELETTRICHE
08	ROUTER ACCESSO RETE (LAYER 3) - 12 PORTE GE + 2 PORTE 10 GE
09	IL COLORE ROSSO INDICA APPARATI DI ALTRO SISTEMA

COMITENTE: **RFI** GRUPPO FERROVIE ITALIANE

PROGETTAZIONE: **ITALFER** GRUPPO FERROVIE ITALIANE

DIREZIONE TECNICA
U.O. TECNOLOGIE NORD

PROGETTO DEFINITIVO

NODO DI NOVARA
1ª FASE PRG DI NOVARA BOSCHETTO

SISTEMI DI TELECOMUNICAZIONI

Fronte armadi: Rete Dati

SCALA: -

COMMESSA: LOTTO FASE ENTE TIPO DOC. OPERAZIONE/PIANA PROGR. REV.

NM0Y 00 D 58 DX RT0003

Rev.	Descrizione	Redatto	Data	Verificato	Data	Approvato	Data	Autore/Stampa Data
A	Estimazione definitiva	N. Anziani	Maggio 2021	S. Biondo	Maggio 2021	F. Pirovano	Maggio 2021	10 maggio 2021

FILE: NNOV00025D\XRTT00030024\4M9 In Ed. 13/11/21