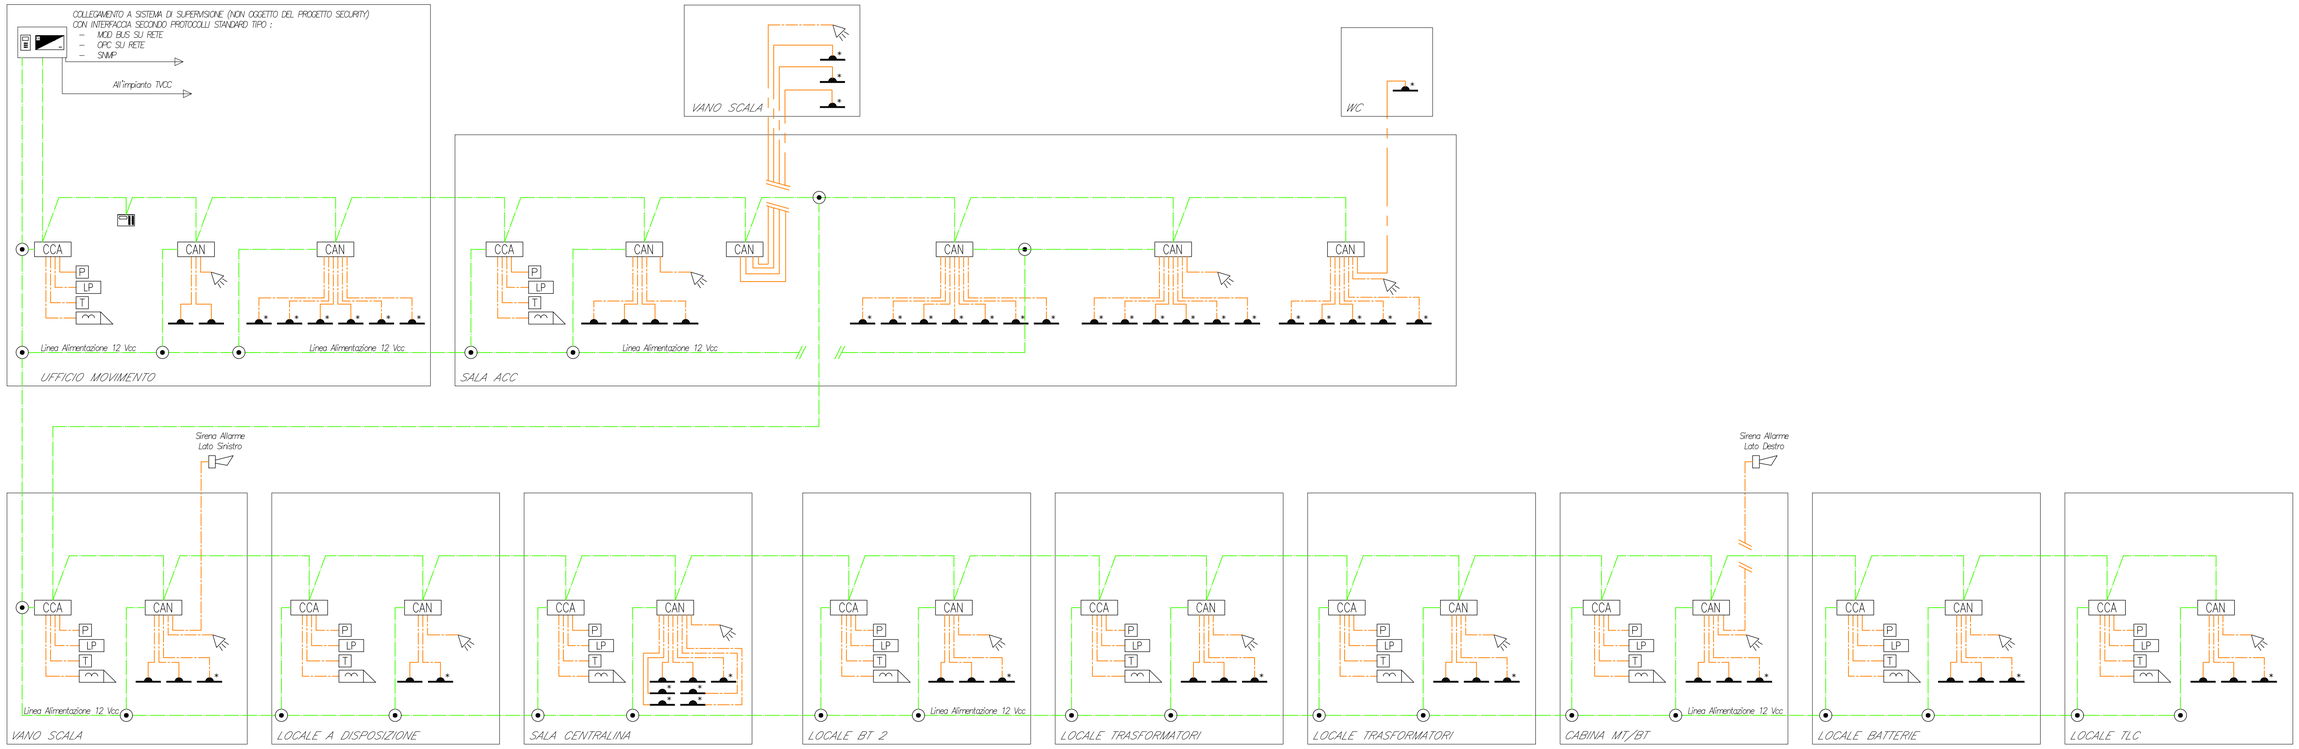

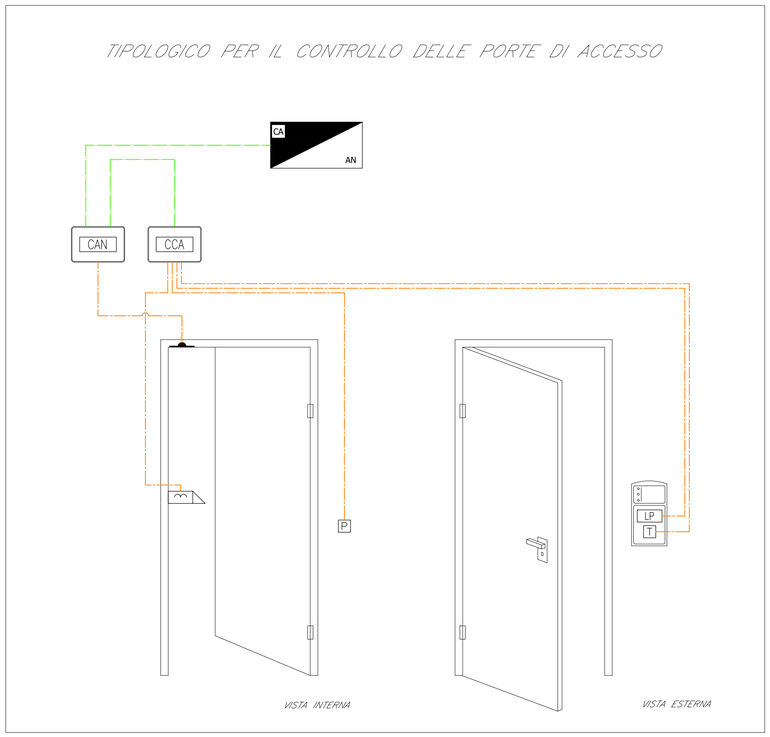

LEGENDA

Elemento	Descrizione
	Centrale antintrusione e controllo accessi
	Modulo combinatore telefonico installato a bordo
	Display / Pannello di gestione esterno alla centrale
	Rilevatore a contatto magnetico
	Rilevatore a contatto magnetico su finestra a bocca di lupo
LP	Lettore di prossimità
	Elettroserratura
P	Pulsante apriporta
T	Tastierino alfanumerico
	Sensore volumetrico
	Sirena di allarme
	Sensore di rottura vetro
	Scatola di derivazione
CCA	Concentratore di Varco
CAN	Concentratore I/O

TABELLA CAVI

Elemento	Designazione	Formazione	Tipologia	Servizio
	FM1OHM1	2x0,75+4x0,22 mm2	LSZH-TW/Sch	Alim. + Segnale
	FM1OHM1	2x0,50+4x0,22 mm2	LSZH-TW/Sch	Alim. + Segnale

NOTE

1. L'impianto si interfaccia con l'impianto TVCC mediante il sistema di supervisione.
2. Per distribuzioni molto estese si prevederà l'alimentazione in BT direttamente del concentratore, il quale sarà provvisto di alimentatore a 12Vcc integrato

COMMITTENTE:

RFI RETE FERROVIARIA ITALIANA
GRUPPO FERROVIE DELLO STATO ITALIANE

PROGETTAZIONE:

ITALFERR
GRUPPO FERROVIE DELLO STATO ITALIANE

U.O. IMPIANTI INDUSTRIALI E TECNOLOGICI

PROGETTO DEFINITIVO

NODO DI NOVARA
1^ FASE PRG DI NOVARA BOSCHETTO

Fabbricato GA1 - Impianti Security
Schema funzionale - Impianto controllo accessi / Antintrusione

SCALA: -:-

COMMESSA	LOTTO	FASE	ENTE	TIPO DOC.	OPERA/DISCIPLINA	PROGR.	REV.
NM0Y	00	D	17	DX	AN0103	001	A

Rev.	Descrizione	Redatto	Data	Verificato	Data	Approvato	Data	Autorizzato Data
A	Emissione esecutiva	A.Ripà	Maggio 2021	D.Lupini	Maggio 2021	F.Bernese	Maggio 2021	A.Falaschi Maggio 2021

File: NM0Y00D17DXAN0103001A.DWG