


Limite intervento PRG Boschetto:
 km 03+973.58 da Alessandria (congressive e ritorno da F.V. storico Vignale via Novara Boschetto)
 km 05+078.41 da Alessandria (dedotta via Novara C.le, progressive per a km 1+502.33)
 km 06+559.00 da Torino (linea Torino-Milano)

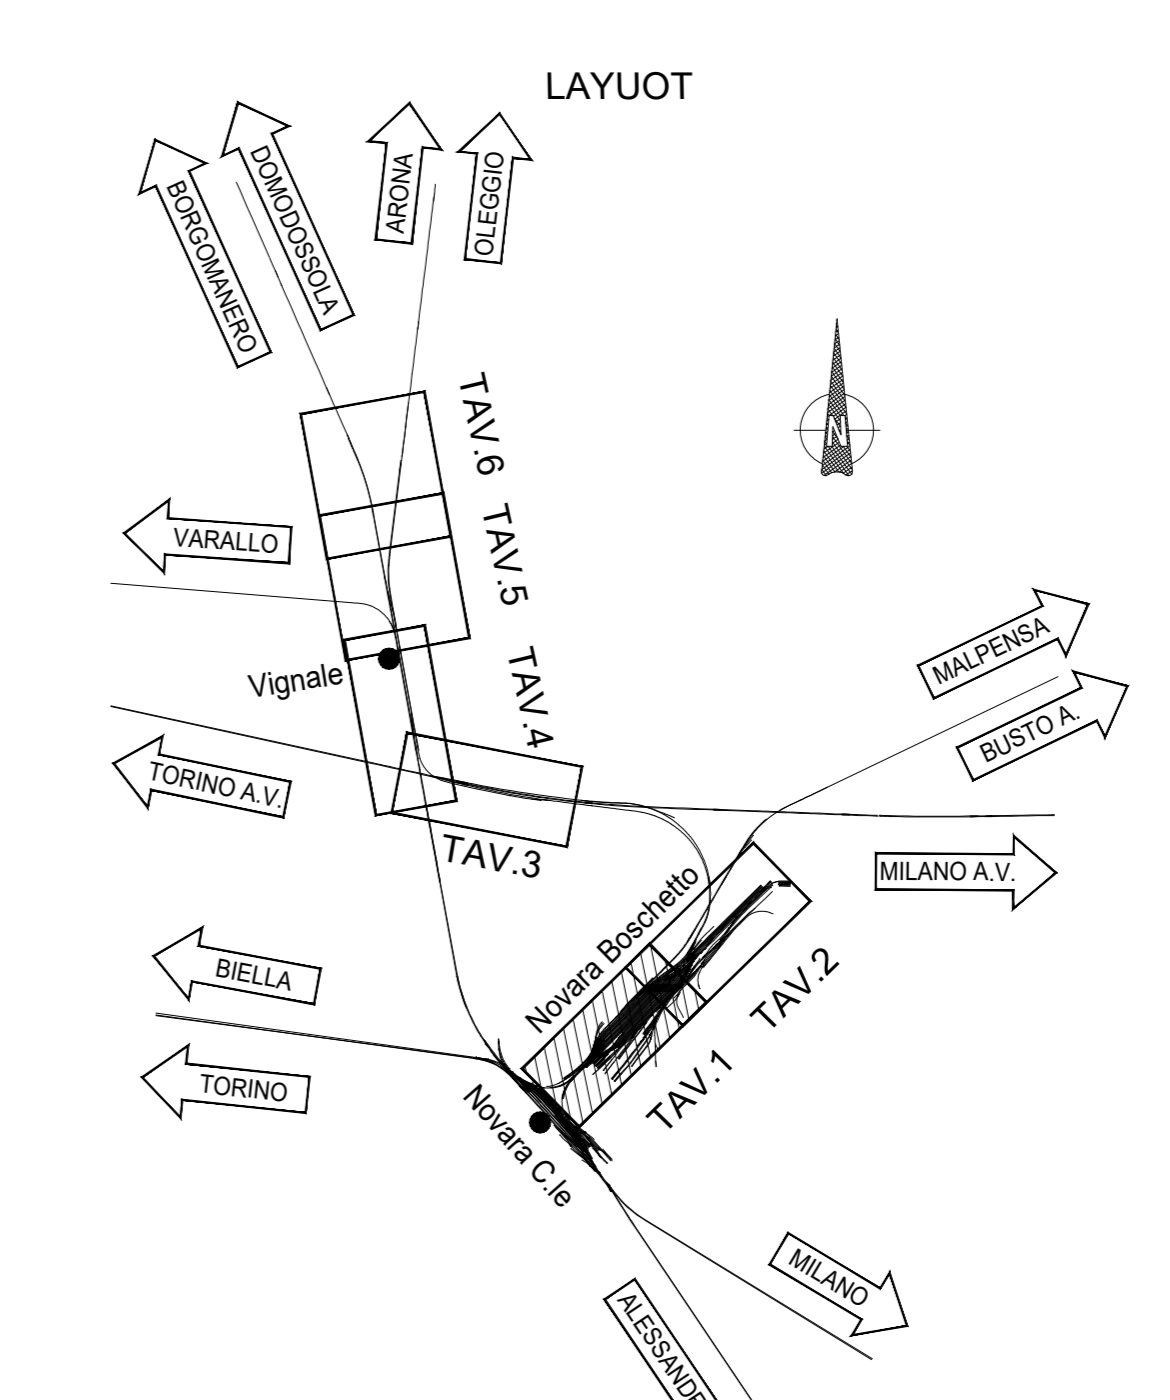

- LEGENDA**
- Interferenze acquedotti
 - Interferenze fognature
 - Interferenze elettrodotto interrati
 - Interferenze linee telefoniche

COMMITTENTE: **RFI** RETE FERROVIARIA ITALIANA GRUPPO FERROVIE DELLO STATO ITALIANE

PROGETTAZIONE: **ITALFERR** GRUPPO FERROVIE DELLO STATO ITALIANE

PROGETTO DEFINITIVO

NODO DI NOVARA

1^ FASE PRG DI NOVARA BOSCHETTO

SOTTOSERVIZI

Planimetria censimento sottoservizi interferenti tav 1 di 6

SCALA: 1:1000

COMMESSA	LOTTO	FASE	ENTE	TIPO DOC.	OPERA/DISCIPLINA	PROGR.	REV.
NM0Y	00	D	11	P6	S1010X	001	A

Rev.	Descrizione	Redatto	Data	Verificato	Data	Approvato	Data	Autorizzato Data
A	Emissione Esecutiva	A. Ligeti	Maggio 2021	M. Mercurio	Maggio 2021	F. Pirelli	Maggio 2021	G. Mercurio Maggio 2021

File: NM0Y00D11P6S1010X001A.DWG n. Elab.: