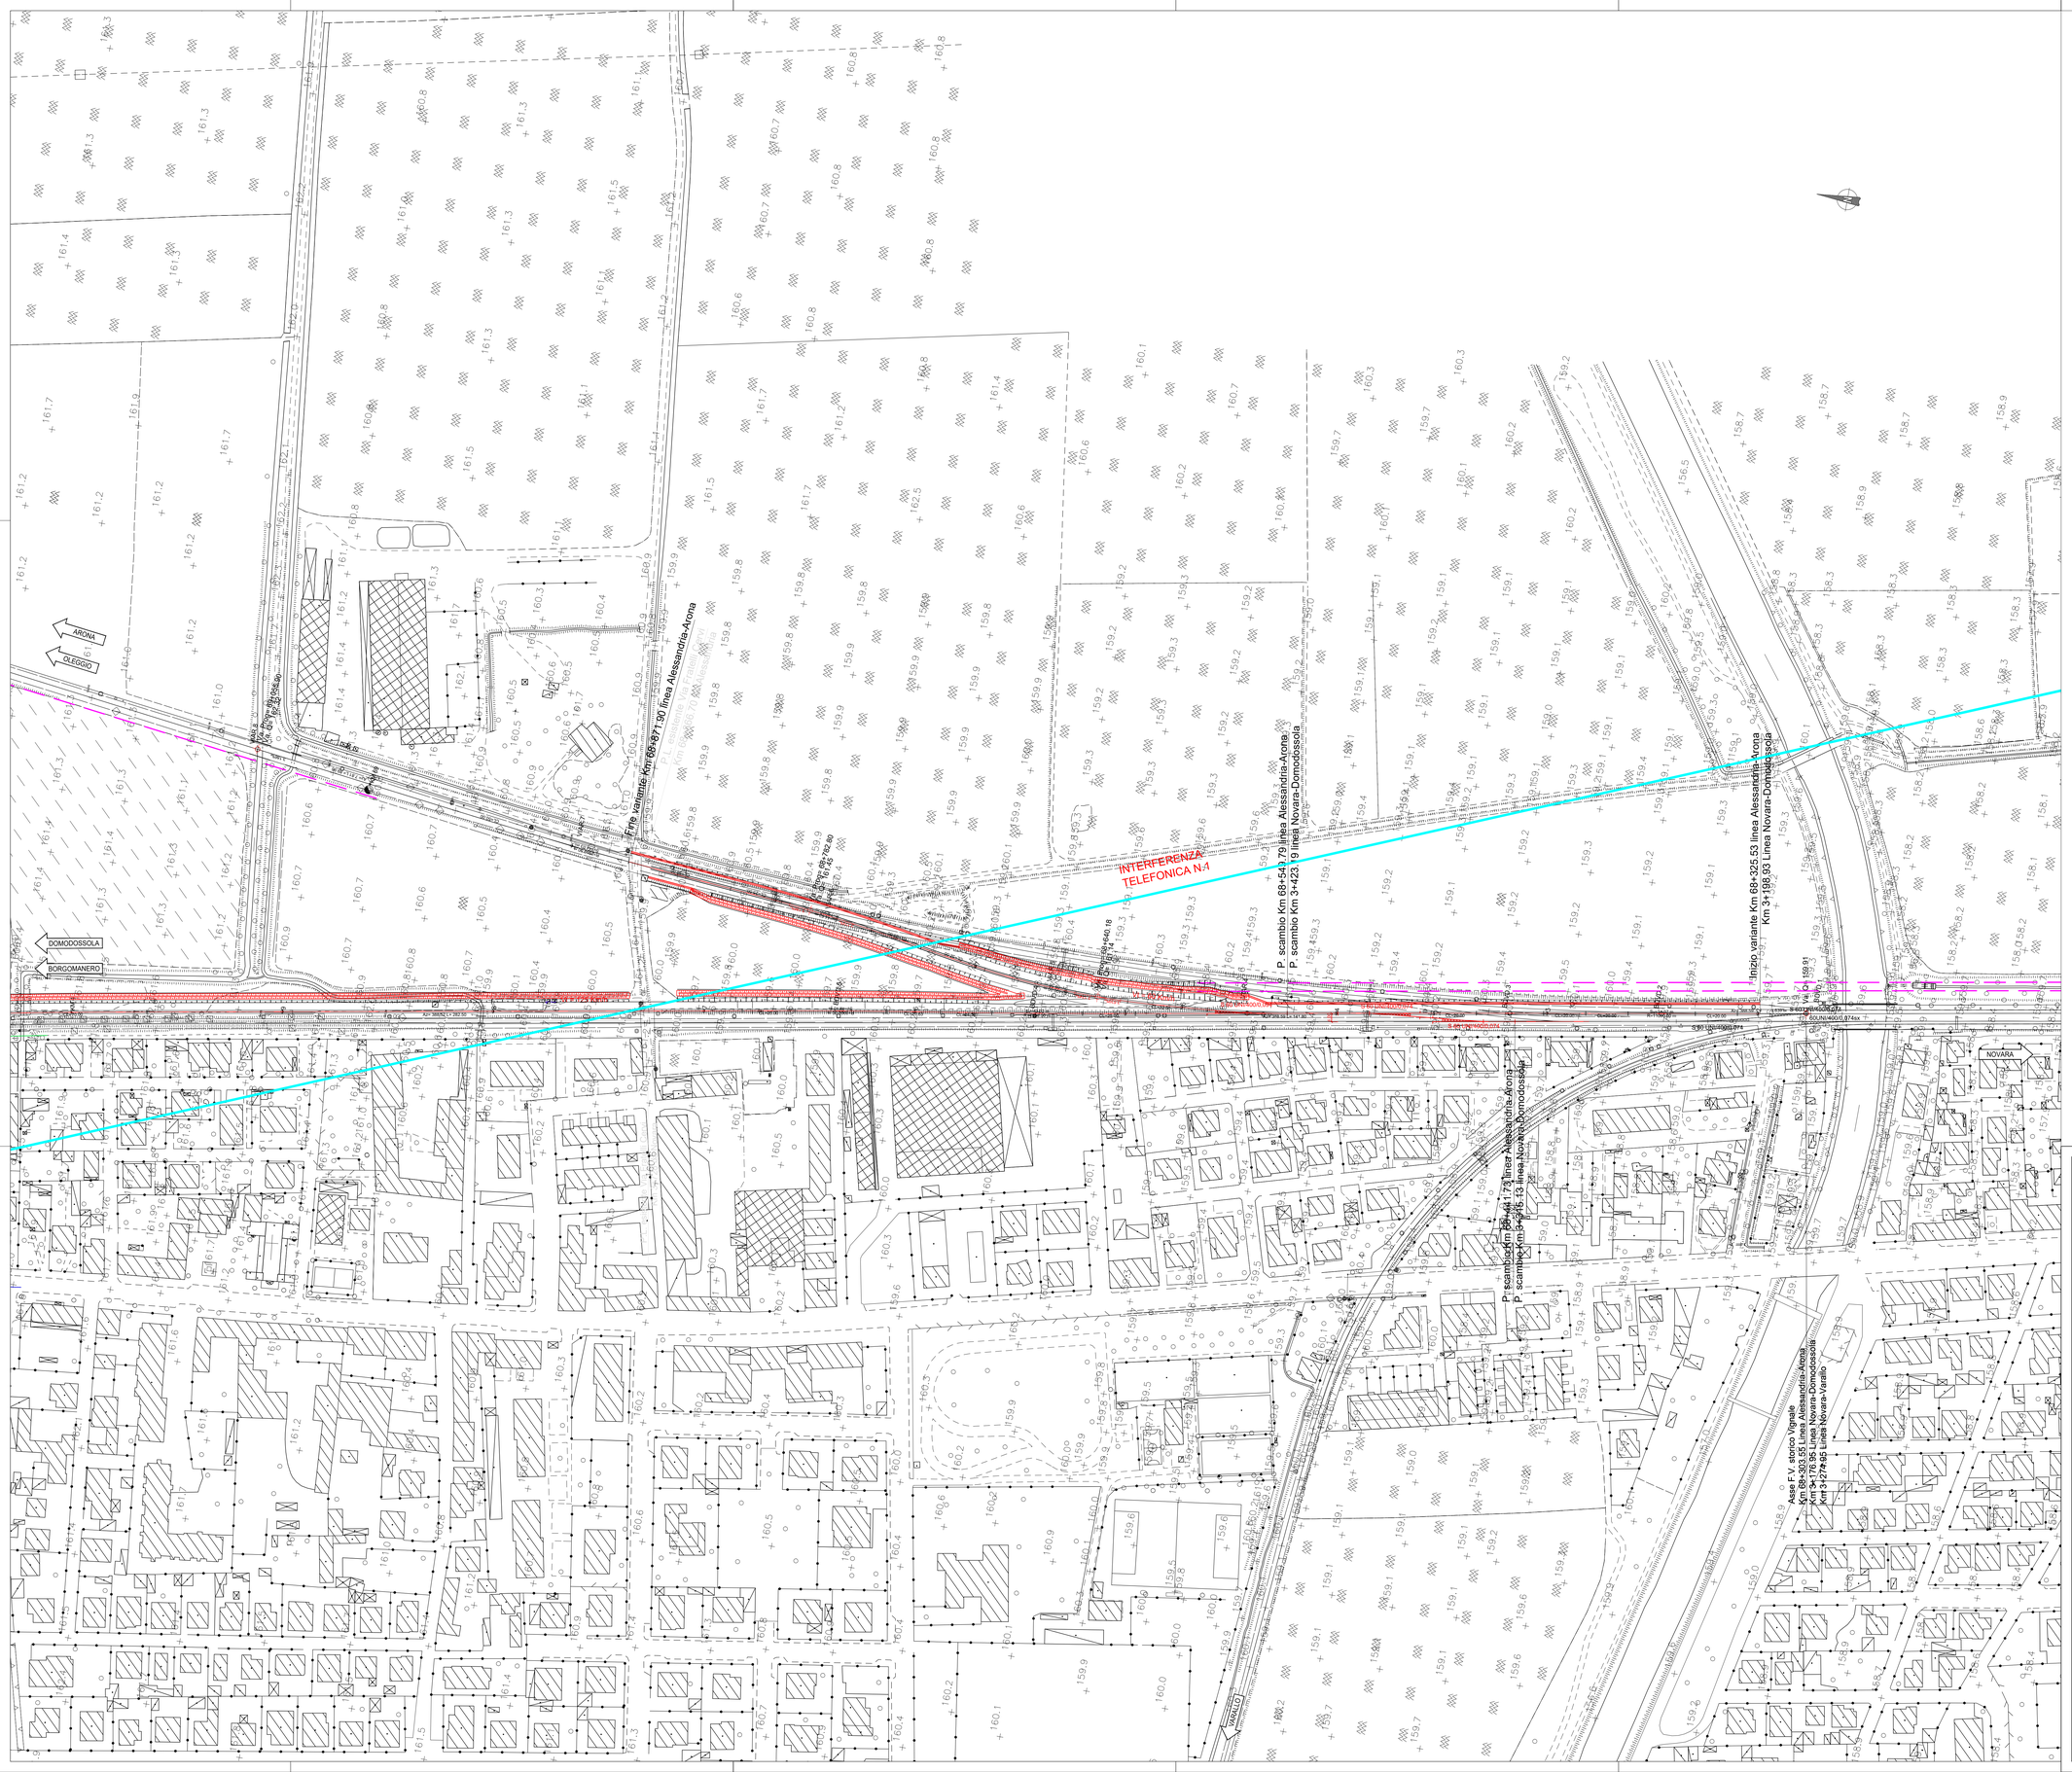

LAYUOT

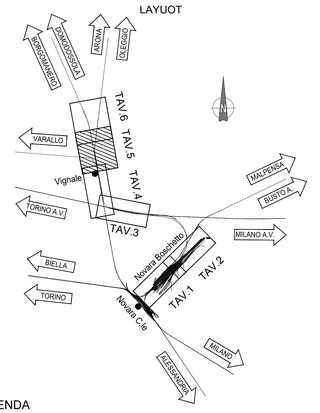

LEGENDA

INTERFERENZE

- Interferenze acquedotti
- Interferenze fognature
- Interferenze elettrodotti interrati
- Interferenze linee telefoniche

COMMITTENTE:

RFI RETE FERROVIARIA ITALIANA
GRUPPO FERROVIE DELLO STATO ITALIANE

PROGETTAZIONE:

ITALFERR
GRUPPO FERROVIE DELLO STATO ITALIANE

PROGETTO DEFINITIVO

NODO DI NOVARA
1^ FASE PRG DI NOVARA BOSCHETTO

SOTTOSERVIZI

Planimetria censimento sottoservizi interferenti tav 5 di 6

SCALA: 1:1000

COMMESSA	LOTTO	FASE	ENTE	TIPO DOC.	OPERA/DISCIPLINA	PROGR.	REV.
NM0Y	00	D	11	P6	SI010X	005	A

Rev.	Descrizione	Redatto	Data	Verificato	Data	Approvato	Data	Autorizzato Data
A	Emissione Esecutiva	A.Inglietti	Maggio 2021	M.Milovanovic	Maggio 2021	F.Perrone	Maggio 2021	D. Marenzano Maggio 2021

File: NM0Y00D11P6SI010X005A.DWG

n. Elab.: