


# LEGENDA

	Confini di foglio di mappa
	Proprietà ferroviaria società del Gruppo FS
	Aree in atto costituenti la sede ferroviaria, catastalmente non intestate a società del Gruppo FS e/o prive di intestazioni catastali
	Strade esistenti demaniali
	Attuale sedime stradale pubblico proprietà SATAP
	Corsi d'acqua esistenti demaniali
	Aree da espropriare per sede stabile FS e sue dipendenze
	Aree da espropriare per deviazioni strade e/o corsi d'acqua
	Aree da espropriare per opere di mitigazione ambientale
	Fabbricato in demolizione - censito sulla mappa catastale
	Fabbricato in demolizione - non censito sulla mappa catastale
	Aree da espropriare per reliquato
	Aree da occupare, in atto costituenti l'attuale sedime stradale pubblico di proprietà SATAP, oggetto di convenzione
	Aree da occupare, in atto costituenti l'attuale sedime stradale pubblico insistente su immobili catastalmente intestati a privati
	Occupazione temporanea non preordinata alla espropriazione
	Aree da sottoporre ad occupazione temporanea (ed adibire a deposito temporaneo dei materiali da scavo) qualora venisse a mancare temporaneamente la disponibilità di uno o più siti di conferimento tra quelli individuati nel Piano di Utilizzo delle Terre
	Limite delle aree già previste in occupazione definitiva nell'ambito di altro appalto

n°

Numero di Piano

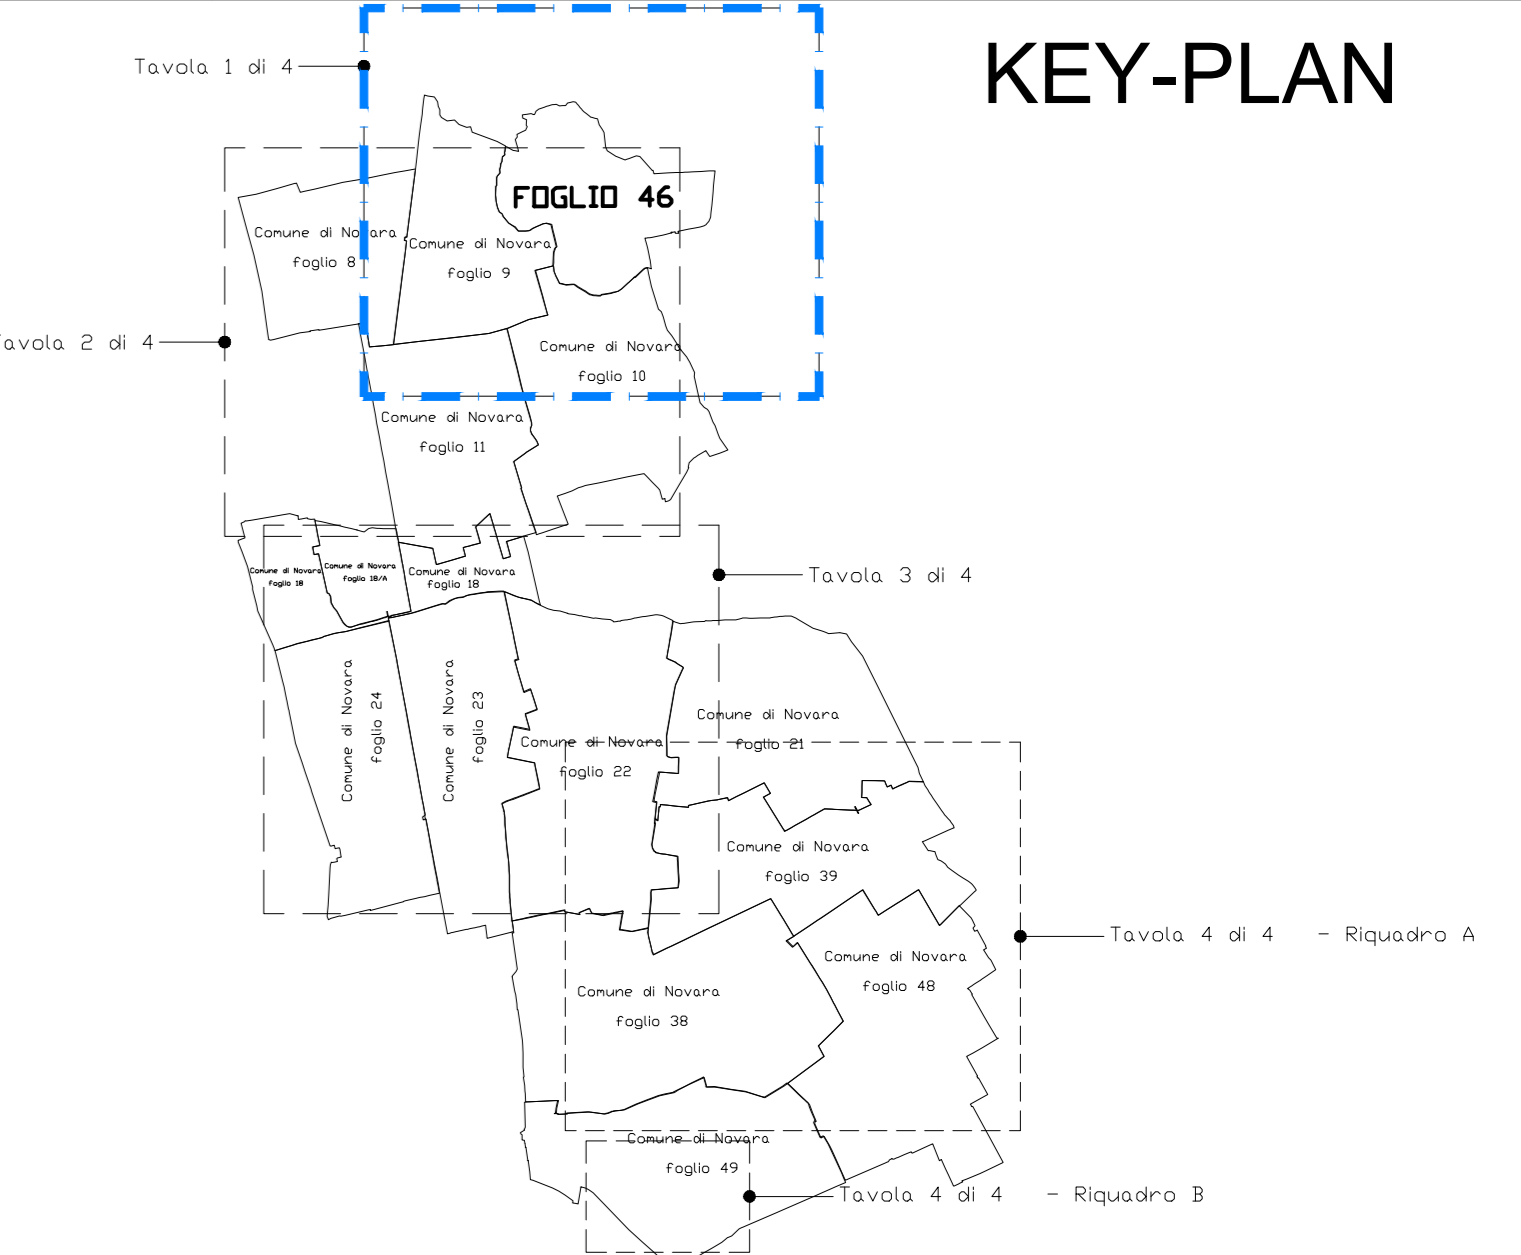

COMMITTENTE:  
**RFI**  
 RETE FERROVIARIA ITALIANA  
 GRUPPO FERROVIE DELLO STATO ITALIANE

PROGETTAZIONE:  
**ITALFERR**  
 GRUPPO FERROVIE DELLO STATO ITALIANE

**S.O. PERMESSUALISTICA, ESPROPRI E SUBAPPALTI**  
**PROGETTO DEFINITIVO**  
**NODO DI NOVARA**  
**1^ FASE PRG DI NOVARA BOSCHETTO**

**ESPROPRI**  
**PIANO PARTICELLARE DELLE ESPROPRIAZIONI - Tavola 1 di 4**  
 Comune di Cameri (NO)

SCALA:  
**1:2000**

COMMESSA	LOTTO	FASE	ENTE	TIPO DOC.	OPERADISCIPLINA	PROGR.	REV.
NM0Y	00	D	43	B/D	AQ0000	001	A

Rev.	Descrizione	Redatto	Data	Verificato	Data	Approvato	Data	Autorizzato	Data
A	Emissione esecutiva		Giugno 2021	A. Spigolon C.E. all'ingegnere	Giugno 2021		Giugno 2021	G. Felli S. Felli	Giugno 2021

File: NMY000438DA0000001A.DWG

