


Riquadro A

Riquadro B

# LEGENDA

- Confini di foglio di mappa
- Proprietà ferroviaria società del Gruppo FS
- Aree in atto costituenti la sede ferroviaria, catastalmente non intestate a società del Gruppo FS e/o prive di intestazioni catastali
- Strade esistenti demaniali
- Attuale sedime stradale pubblico proprietà SATAP
- Corsi d'acqua esistenti demaniali
- Aree da espropriare per sede stabile FS e sue dipendenze
- Aree da espropriare per deviazioni strade e/o corsi d'acqua
- Aree da espropriare per opere di mitigazione ambientale
- Fabbricato in demolizione - censito sulla mappa catastale
- Fabbricato in demolizione - non censito sulla mappa catastale
- Aree da espropriare per reliquato
- Aree da occupare, in atto costituenti l'attuale sedime stradale pubblico di proprietà SATAP, oggetto di convenzione
- Aree da occupare, in atto costituenti l'attuale sedime stradale pubblico insistente su immobili catastalmente intestati a privati
- Occupazione temporanea non preordinata alla espropriazione
- Aree da sottoporre ad occupazione temporanea (ed adibire a deposito temporaneo dei materiali da scavo) qualora venisse a mancare temporaneamente la disponibilità di uno o più siti di conferimento tra quelli individuati nel Piano di Utilizzo delle Terre
- Limite delle aree già previste in occupazione definitiva nell'ambito di altro appalto
- n° Numero di Piano

## KEY-PLAN

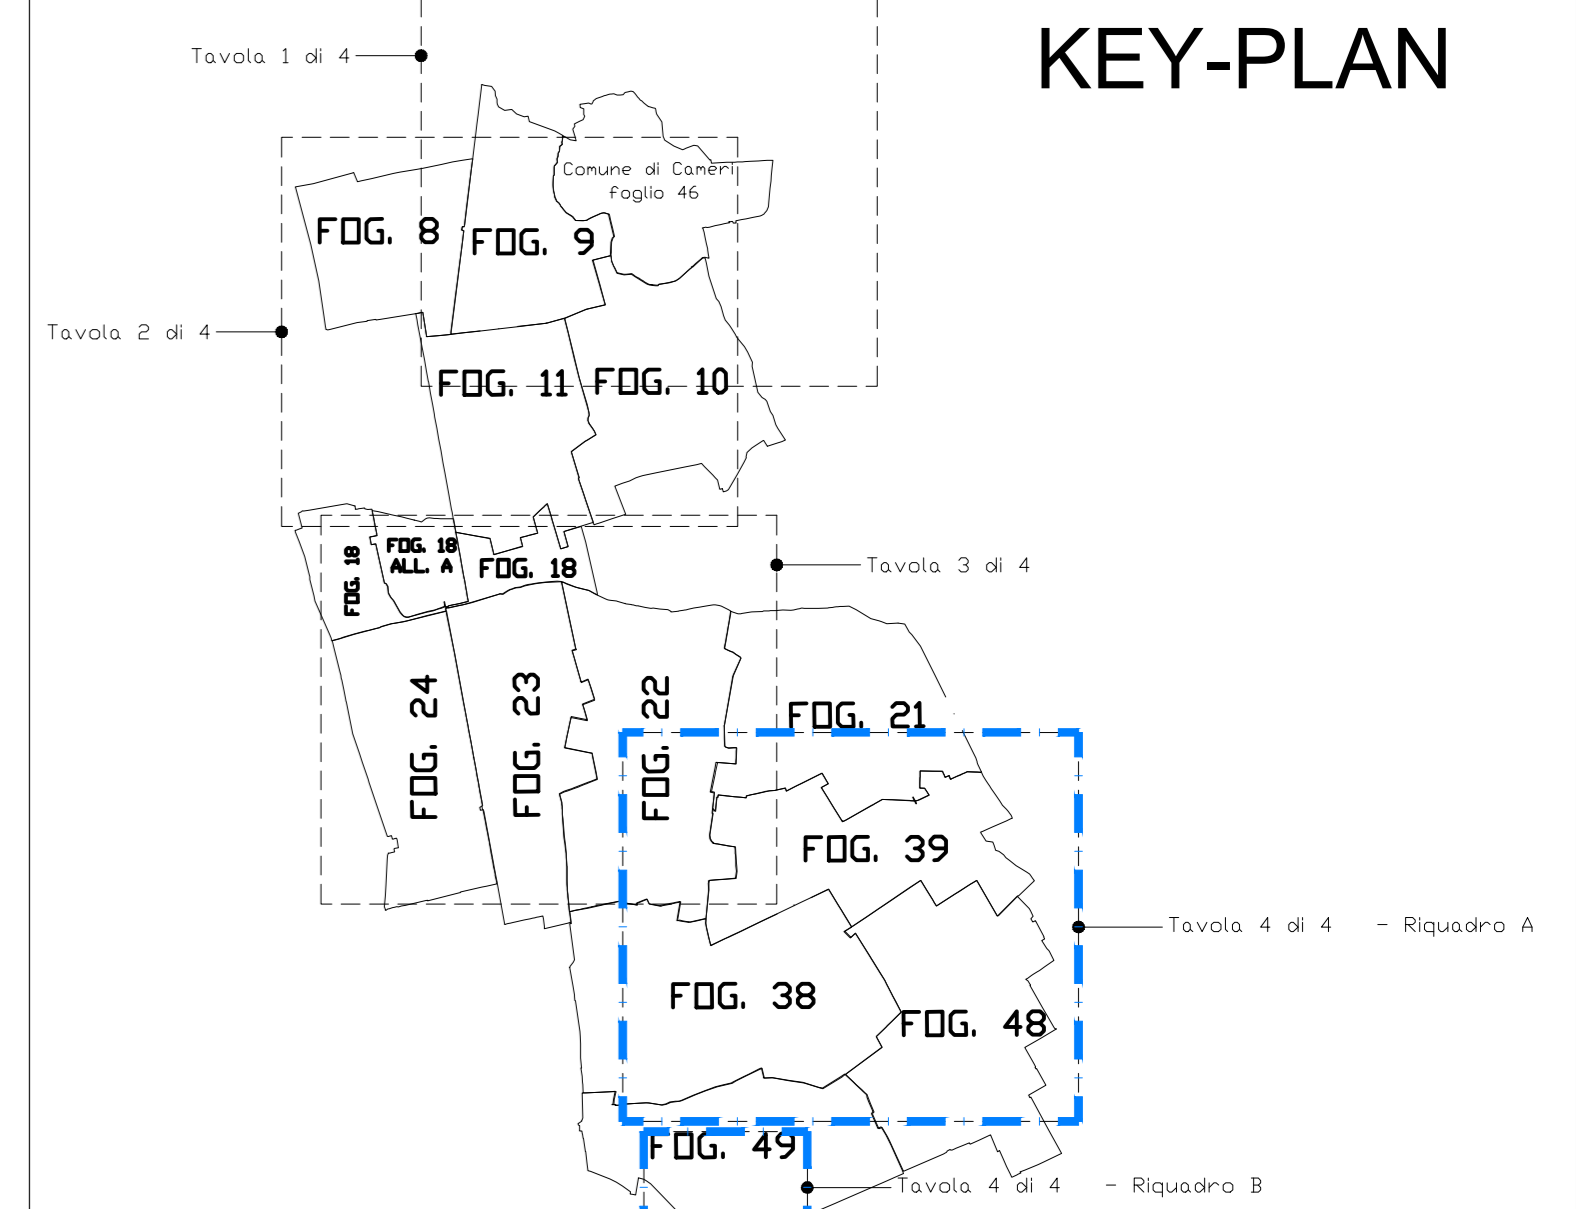

COMMITTENTE:  
  
 GRUPPO FERROVIE DELLO STATO ITALIANE

PROGETTAZIONE:  
  
 GRUPPO FERROVIE DELLO STATO ITALIANE

**S.O. PERMESSUALISTICA, ESPROPRI E SUBAPPALTI**

**PROGETTO DEFINITIVO**

**NODO DI NOVARA**  
**1ª FASE PRG DI NOVARA BOSCHETTO**

**ESPROPRI**  
**PIANO PARTICELLARE DELLE ESPROPRIAZIONI - Tavola 4 di 4**  
 Comune di Novara

SCALA: 1:2000

COMMESSA	LOTTO	FASE	ENTE	TIPO DOC.	OPERADISCIPLINA	PROGR.	REV.
NM0Y	00	D	43	BD	AQ0000	004	A

Rev.	Descrizione	Redatto	Data	Verificato	Data	Approvato	Data	Autorizzato	Data
A	Emissione esecutiva		02/06/2021	A. Spina	02/06/2021	F. Pizzini	02/06/2021	R. Ferro	02/06/2021

File: NM0Y00D43BDAG0000004A.DWG

