


**KEY - PLAN**

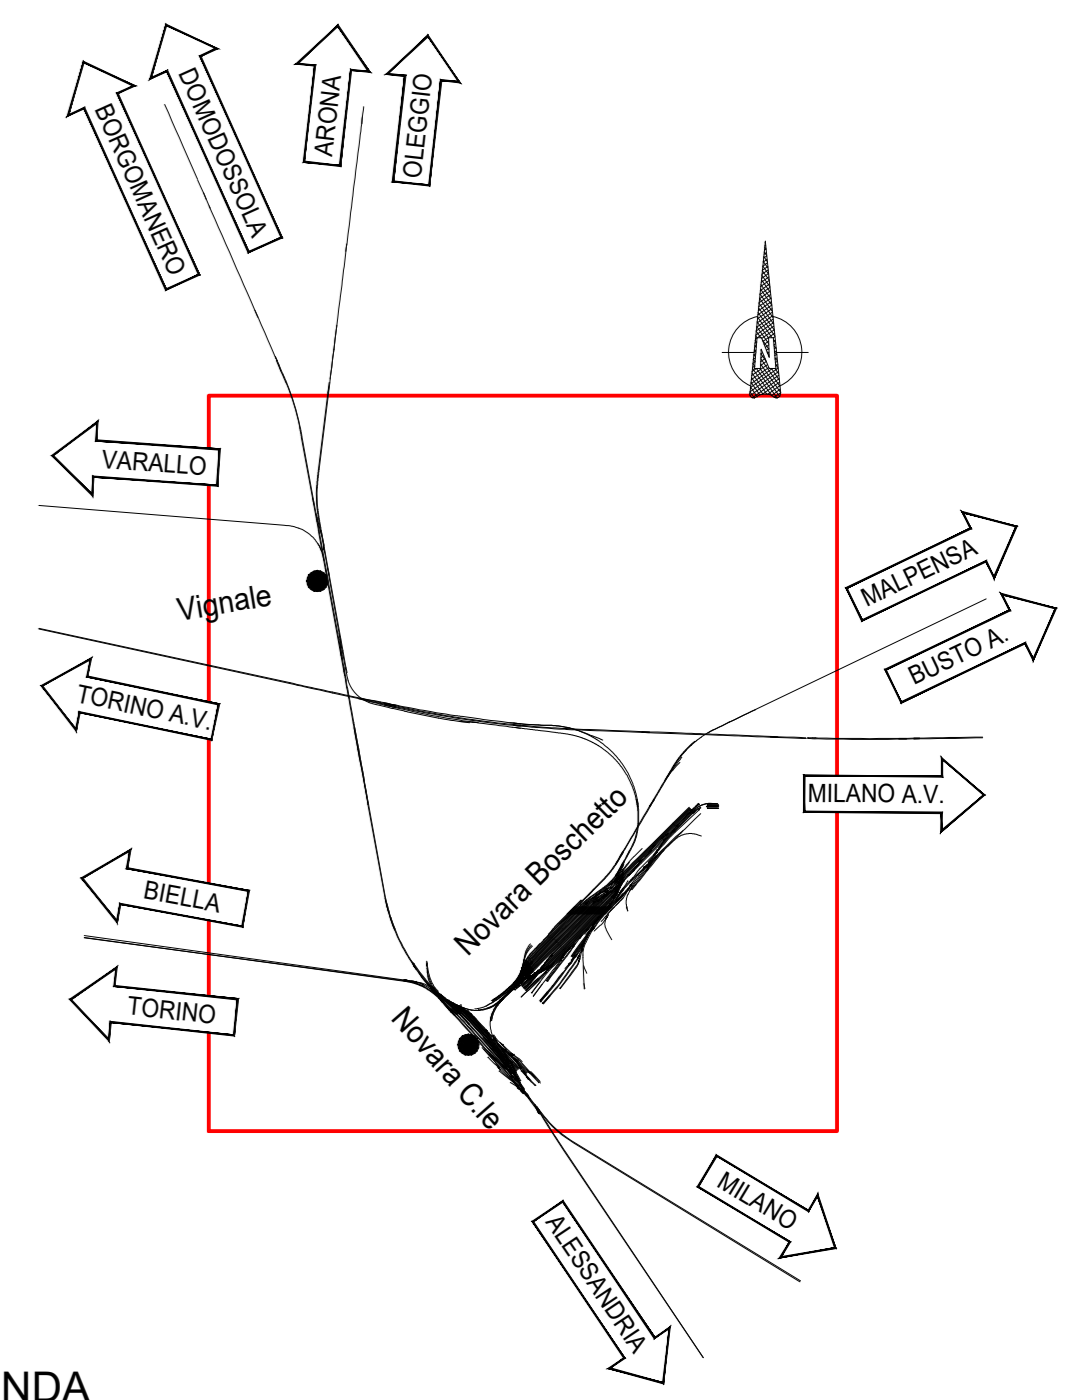

**LEGENDA**

- BINARIO**
- Esistente
  - Costruito
  - Demolito
  - Futuro

COMMITTENTE: **RFI** RETE FERROVIARIA ITALIANA GRUPPO FERROVIE DELLO STATO ITALIANE

PROGETTAZIONE: **ITALFER** [www.italfer.it](http://www.italfer.it)

**PROGETTO DEFINITIVO**  
**NODO DI NOVARA**  
**1ª FASE PRG DI NOVARA BOSCHETTO**

**CORPO STRADALE FERROVIARIO**  
 Corografia

SCALA:  
1:5000

COMMESSA	LOTTO	FASE	ENTE	TIPO DOC.	OPERA/DISCIPLINA	PROGR.	REV.
NM0Y	00	D	11	CX	CS0001	001	A

Rev.	Descrizione	Redatto	Data	Verificato	Data	Approvato	Data	Autorizzato Data
A	Esistente esistente	A. Ingris	Maggio 2021	M. Minervini	Maggio 2021	[Signature]	Maggio 2021	D. Mariani Maggio 2021

