



KEYPLAN

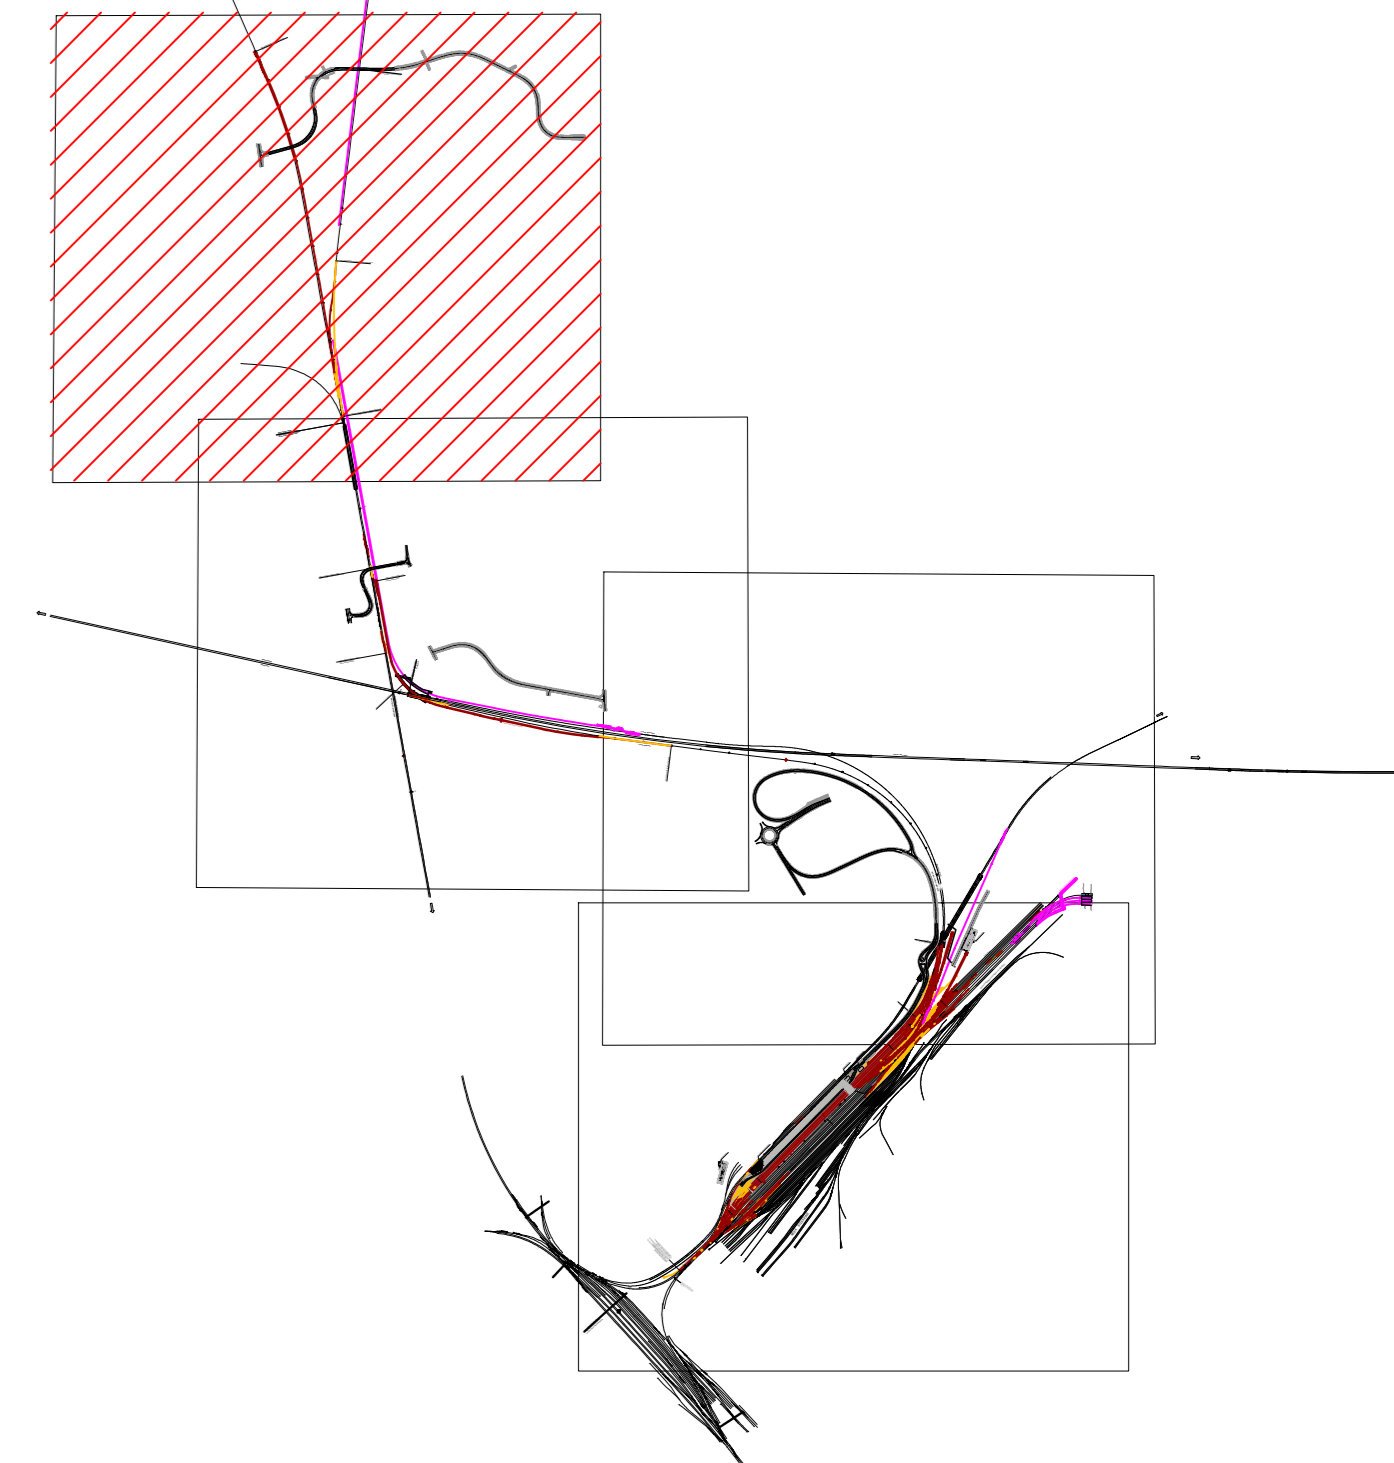

NORD

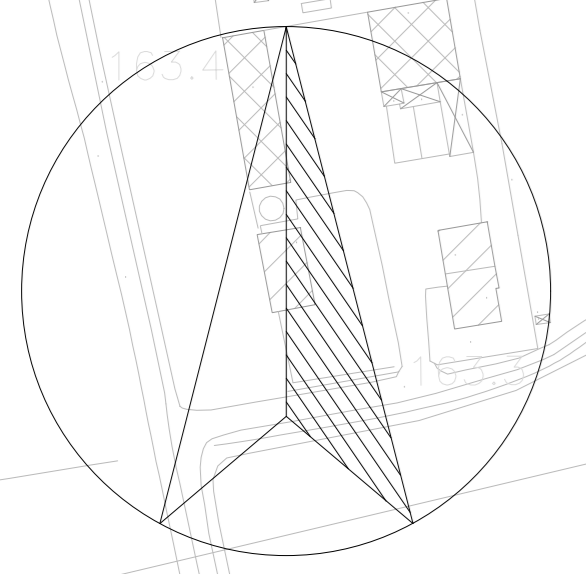

LEGENDA

IDENTIFICATIVO RICETTORE

1xxx P	Numero ricettore fascia A / lato sinistro Numero di piani del ricettore	2xxx P	Numero ricettore fascia A / lato destro Numero di piani del ricettore
3xxx P	Numero ricettore fascia B / lato sinistro Numero di piani del ricettore	4xxx P	Numero ricettore fascia B / lato destro Numero di piani del ricettore
5xxx P	Numero ricettore fascia esterna / lato sinistro Numero di piani del ricettore	6xxx P	Numero ricettore fascia esterna / lato destro Numero di piani del ricettore

DESTINAZIONE D'USO RICETTORE

Commerciale e servizi	Residenziale	Asili, Scuole ed Università
Industriali ed artigianale	Monumento religioso	Ospedali e case di cura
Pertinenza FS	Ruedi, Dismessi, Box e Depositi	Zone ad uso residenziale di espansione (PRG Comune di Novara)
Fabbricati espropriati/in demolizione	X - Fasciata cieca (senza infissi)	

FASCE DI PERTINENZA ACUSTICA FERROVIARIA - D.P.R. 18/11/1998 n.459

Fascia A (200m per lato da binario esterno)	Fascia B (100m per lato da binario esterno)
Ambito di studio zonizzazione acustica (200m per lato da binario esterno)	

FASCE DI PERTINENZA ACUSTICA DI INFRASTRUTTURE STRADALI CONCORSUALI - D.P.R. 30/04/2004 n.142

Fascia per strada di Tipo A (CdS) (200m per lato da ciglio)	Fascia B (100m per lato da ciglio)
Fascia per strada di Tipo De (CdS) (200m per lato da ciglio)	

MOSAICO PIANI DI CLASSIFICAZIONE ACUSTICA COMUNALE (PCCA)

PCCA ai sensi della L.447/95

Classe I	Classe IV
Classe II	Classe V
Classe III	Classe VI

LEGENDA BINARI

Binario Esistente	Binario in Demolizione
Binario di Progetto	Binario a cura di altro intervento non ricompreso nel presente progetto

POSTAZIONI DI MONITORAGGIO RUMORE E VIBRAZIONI

Misura rumore	Misura vibrazioni
---------------	-------------------

COMMITTENTE:

GRUPPO FERROVIE DELLO STATO ITALIANE

PROGETTAZIONE:

GRUPPO FERROVIE DELLO STATO ITALIANE

U.O. ARCHITETTURA, AMBIENTE E TERRITORIO

PROGETTO DEFINITIVO

NODO DI NOVARA

1^ FASE PRG DI NOVARA BOSCHETTO

STUDIO ACUSTICO

Planimetria localizzazione dei ricettori censiti Tav. 4/4

SCALA:

1:2.000

COMMESSA	LOTTO	FASE	ENTE	TIPO DOC.	OPERA/DISCIPLINA	PROGR.	REV.
NM0Y	00	D	22	P6	IM0004	004	A

Rev.	Descrizione	Redatto	Data	Verificato	Data	Approvato	Data	Autorizzato	Data
A	Entrata esecutiva		15/02/2021						

File: NM0Y00D22P6IM004004A.dwg