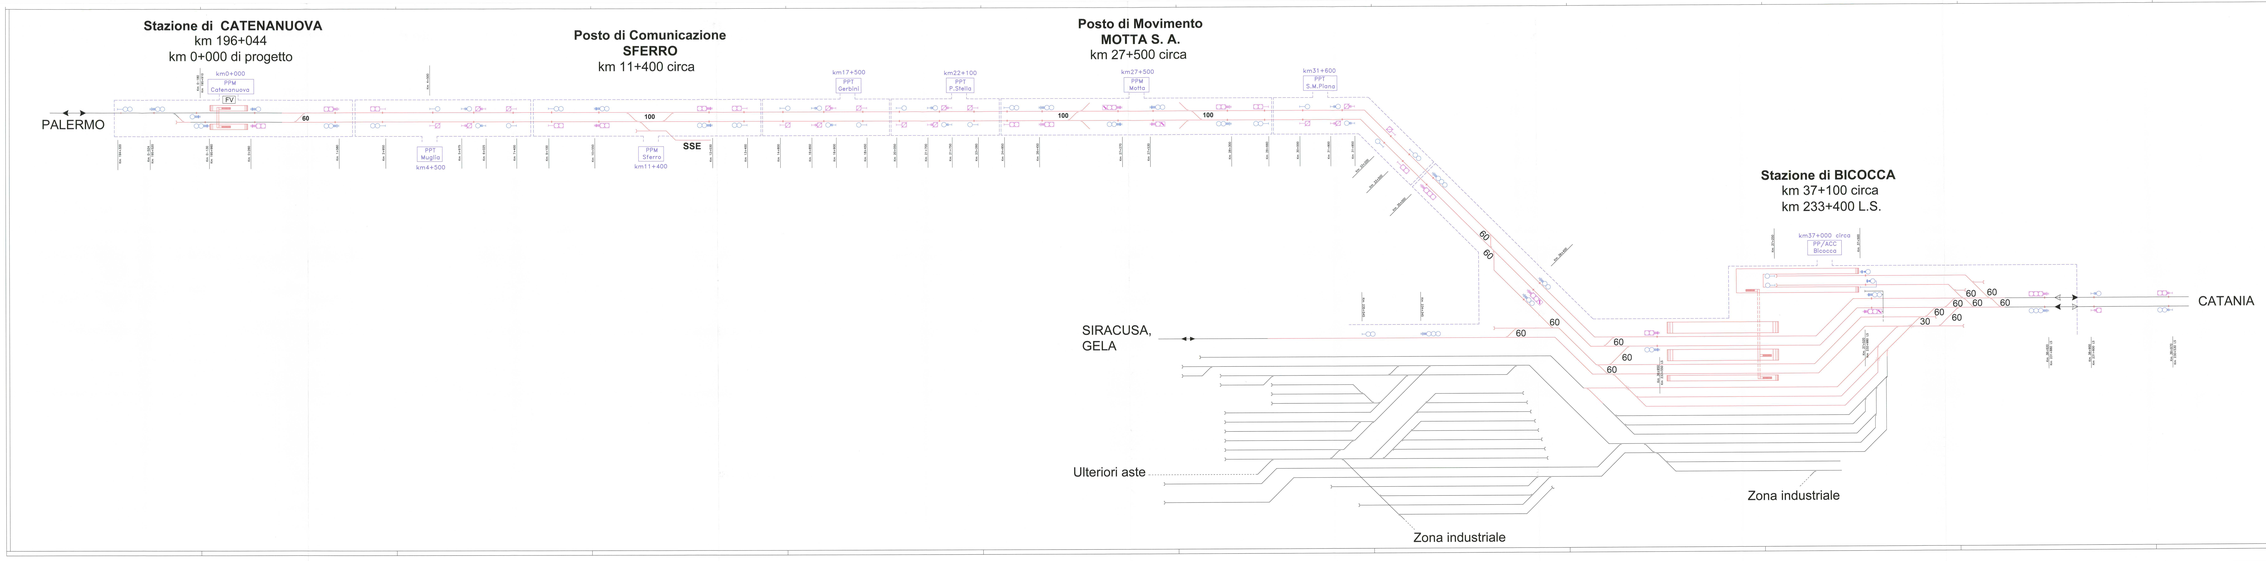

COMMITTENTE

RFI RETE FERROVIARIA ITALIANA
GRUPPO FERROVIE DELLO STATO ITALIANE

PROGETTAZIONE

ITALFERR GRUPPO FERROVIE DELLO STATO

INFRASTRUTTURE FERROVIARIE STRATEGICHE DEFINITE DALLA LEGGE OBIETTIVO N.443/01

U.O. IMPIANTI ACE1 - ACC

PROGETTO PRELIMINARE

NUOVO COLLEGAMENTO PALERMO-CATANIA
RADDOPPIO DELLA TRATTA BICOCCA-CATENANUOVA

SCHEMATICO DI LINEA ACC-MULTISTAZIONE

SCALA: 1:

COMMESSA	LOTTO	FASE	ENTE	TIPO DOC.	OPERA/DISCIPLINA	PROGR.	REV.
IN 50	J 1	D 1	IN	R 7	D A	1 8 5 0 0 3	C 0 1	B

Rev.	Descrizione	Redatto	Data	Verificato	Data	Approvato	Data	Autorizzato Data
0	EMISSIONE ESECUTIVA	G. Lotti	Giugno 2011	G. Bonacci	Giugno 2011	A. Ferrari	Giugno 2011	G. Fadda Giugno 2011
1	EMISSIONE ESECUTIVA A SEGUITO DI ISTR.	G. Lotti A. Ferrari	Dic. 2011	G. Bonacci A. Ferrari	Dic. 2011	A. Ferrari G. Bonacci	Dic. 2011	Dic. 2011

File: IN1J01D7DA0000001B

n. Elab.: -

A - 1