


KEY - PLAN

LEGENDA

- BINARIO Esistente
- Demilito
- Costruito
- Barriera Antirumore
- Lavorazioni successive a cura di altro intervento non ricompresi nel presente progetto

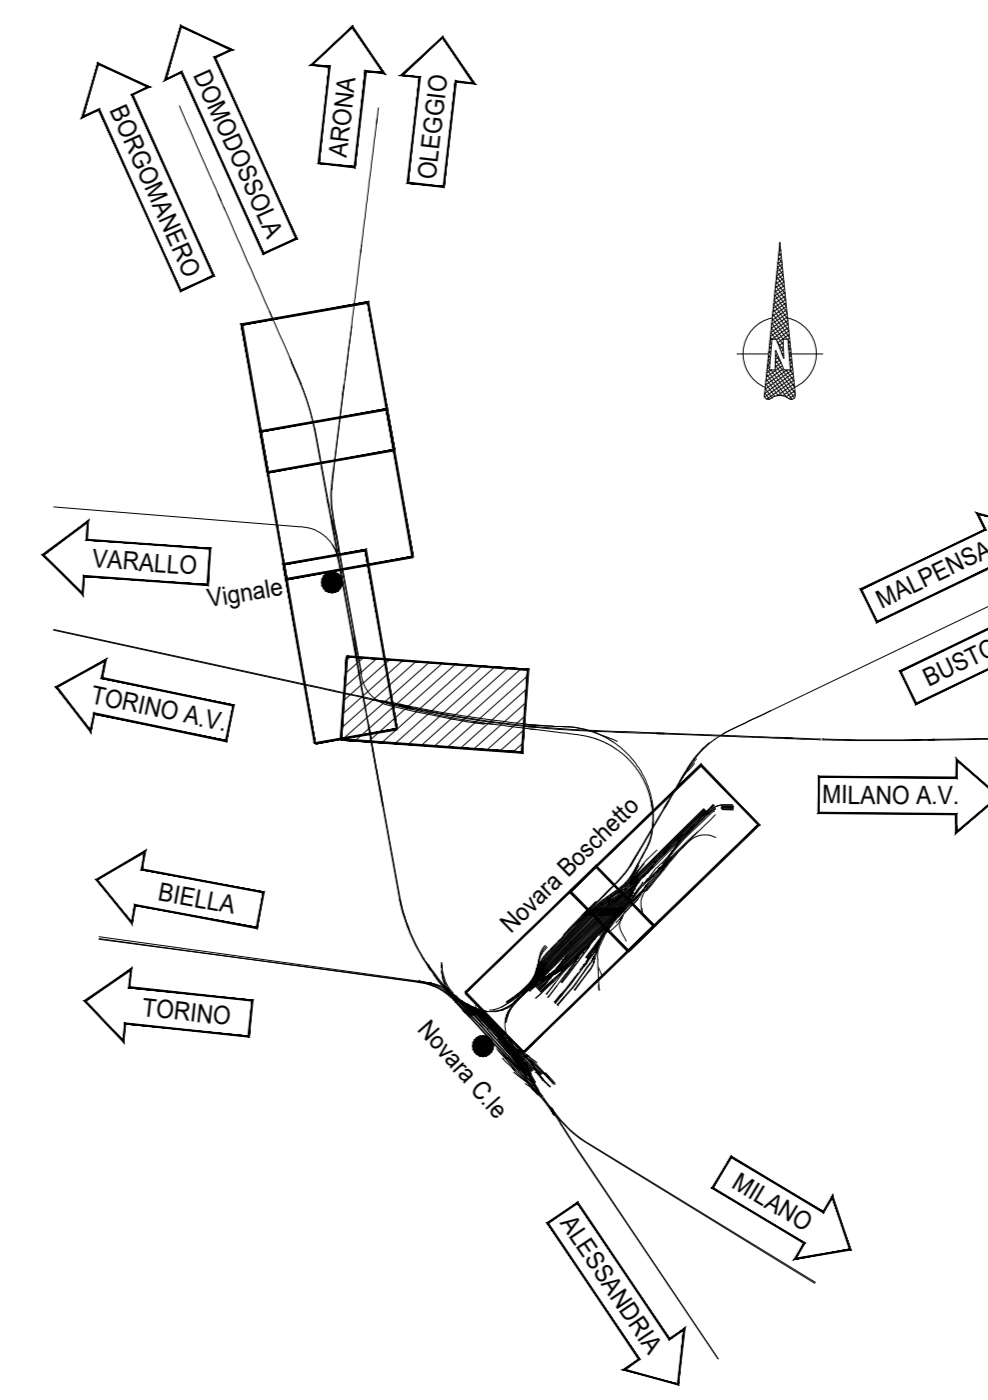

COMMITTENTE: **RFI** RETE FERROVIARIA ITALIANA GRUPPO FERROVIE DELLO STATO ITALIANE

PROGETTAZIONE: **ITALFERR** GRUPPO FERROVIE DELLO STATO ITALIANE

PROGETTO DEFINITIVO
NODO DI NOVARA
1ª FASE PRG DI NOVARA BOSCHETTO

CORPO STRADALE FERROVIARIO
Planimetria di progetto sede - Tavola 3 di 6

SCALA:
1:1000

| COMMESSA | LOTTO | FASE | ENTE | TIPO DOC. | OPERA/DISCIPLINA | PROGR. | REV. |
|----------|-------|------|------|-----------|------------------|--------|------|
| NM0Y | 00 | D | 11 | P7 | CS0001 | 003 | A |

| Rev. | Descrizione | Redatto | Data | Verificato | Data | Approvato | Data | Autorizzato Data |
|------|---------------------|---------------|-------------|---------------|-------------|---------------|-------------|------------------|
| A | Emissione esclusiva | A. Ing. G. S. | Maggio 2021 | M. Ing. G. S. | Maggio 2021 | F. Ing. G. S. | Maggio 2021 | Maggio 2021 |



File: n. Elab.: