



CATENANUOVA

SFERRO

SFERRO SSE

MOTTA S. ANASTASIA

BICOCCA

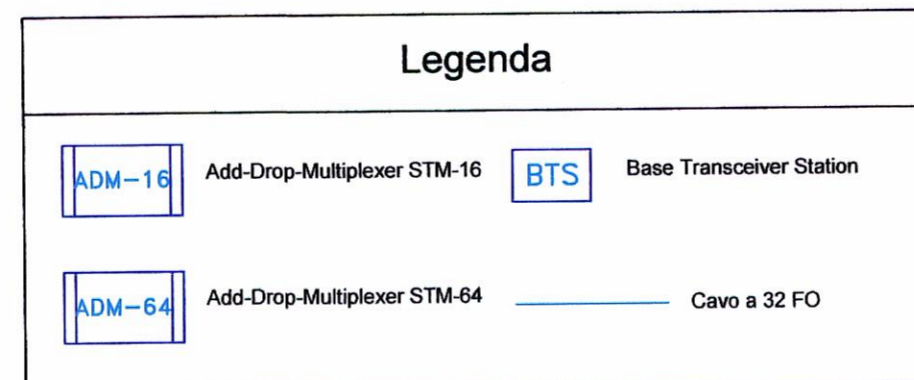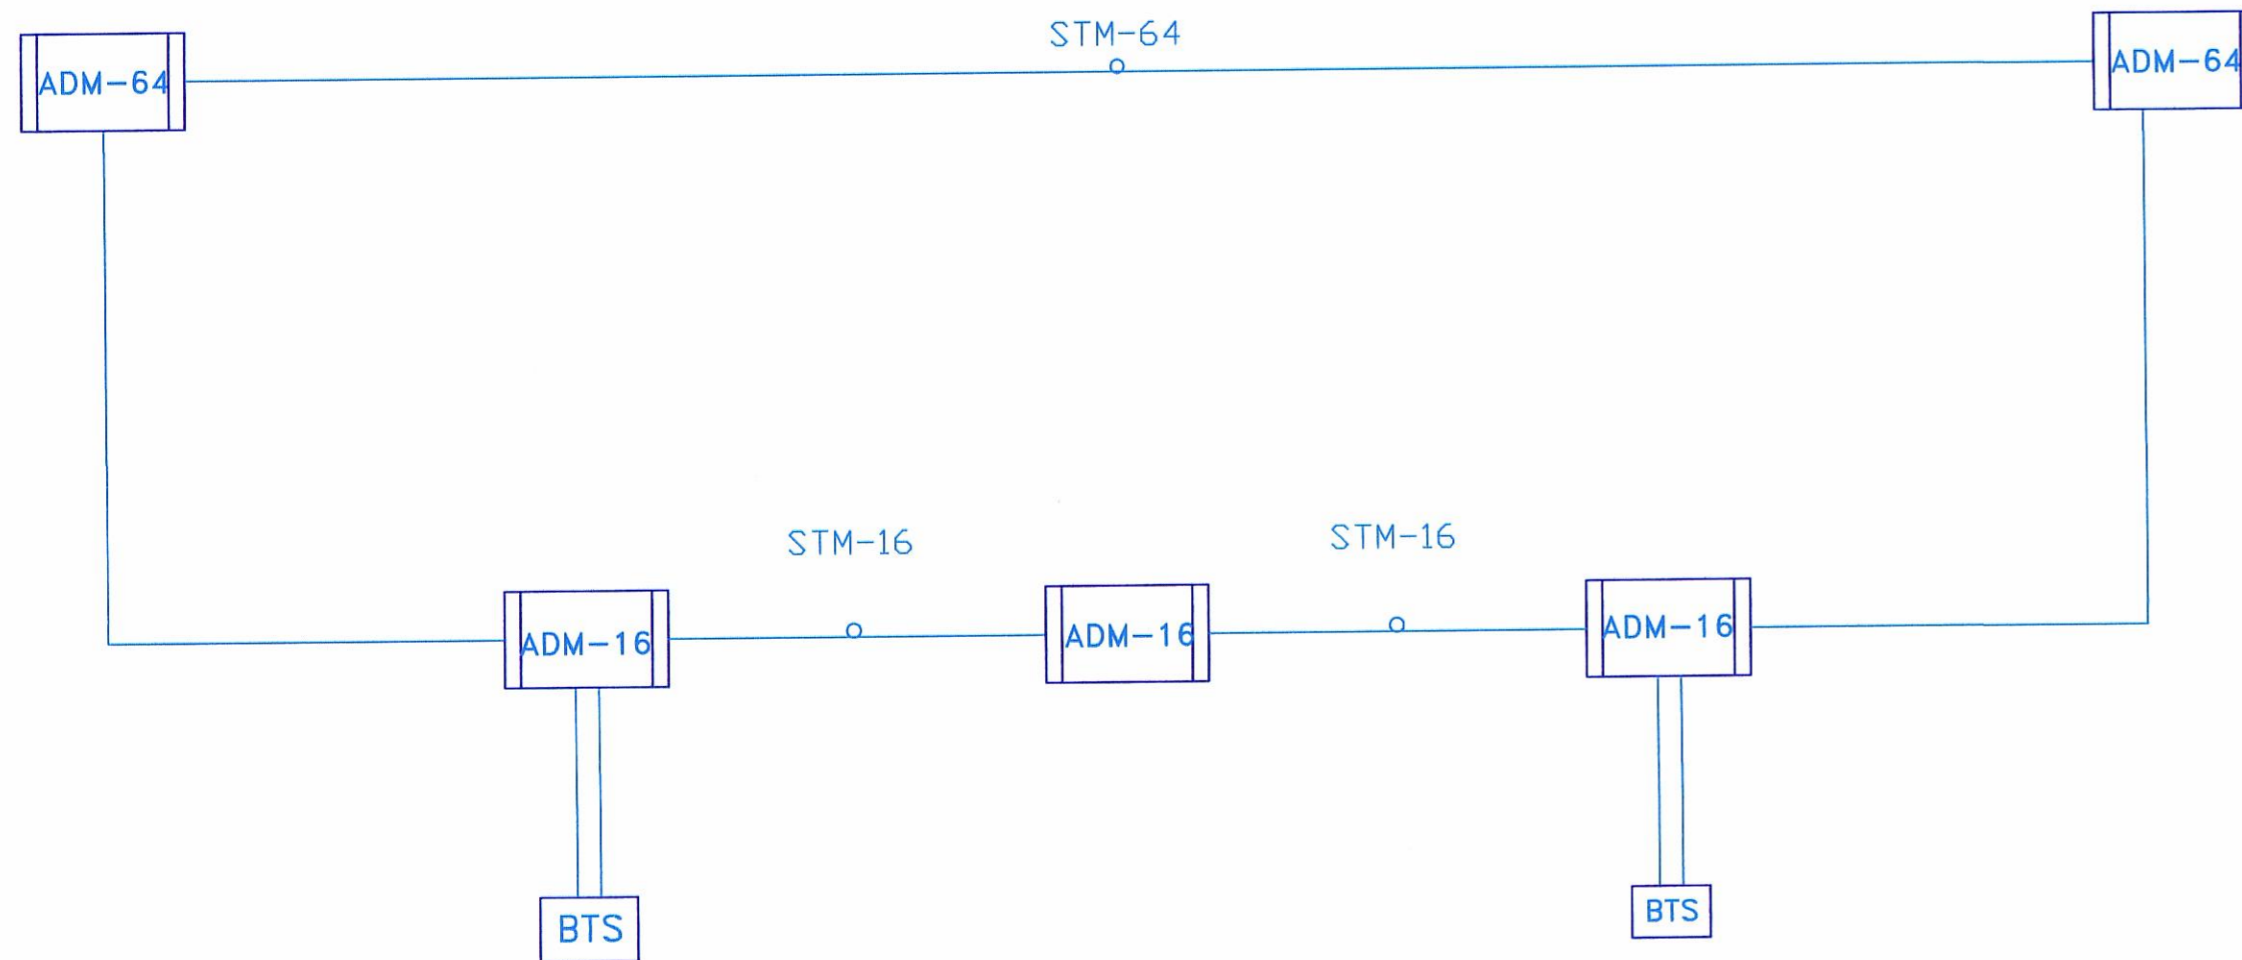

COMMITTENTE:



PROGETTAZIONE:



**INFRASTRUTTURE FERROVIARIE STRATEGICHE DEFINITE DALLA LEGGE
OGGETTO N.443/01**

U.O. TELECOMUNICAZIONI

PROGETTO PRELIMINARE

**NUOVO COLLEGAMENTO PALERMO-CATANIA
RADDOPPIO DELLA TRATTA BICOCCA-CATENANUOVA**

SISTEMI TRASMISSIVI

Tipologico Struttura schematica di sistema dell' architettura SDH

SCALA:

COMMESSA LOTTO FASE ENTE TIPO DOC. OPERA/DISCIPLINA Progr. REV.

RSJ1 01 R 58 AX ST0000 001 B

Rev.	Descrizione	Redatto	Data	Verificato	Data	Approvato	Data	Autorizzato Data
A	EMISSIONE DEFINITIVA	L.RESTINO	Mar.2011	D.CUNSOLO	Mar.2011	Forcina	Mar.2011	ITALFERR S.p.A. Direzione Tecnica U.S. Telecomunicazioni Ing. Massimo Russo Via dei Martiri della Provincia di Napoli Sezione A - N. Iscritz. 11594
B	EMISSIONE ESECUTIVA A SEGUITO NOTA RFI DEL 27.10.2011	L.RESTINO	Dic. 2011	D.CUNSOLO	Dic. 2011	B.M. Biocchi	Dic. 2011	

File: RSJ101R58AXST0000001B.dwg

n. Elab.: 268