


**KEY - PLAN**

**LEGENDA**

- BINARIO Esistente
- Demilito
- Costruito
- Barriera Antirumore
- Lavorazioni successive a cura di altro intervento non ricompresi nel presente progetto

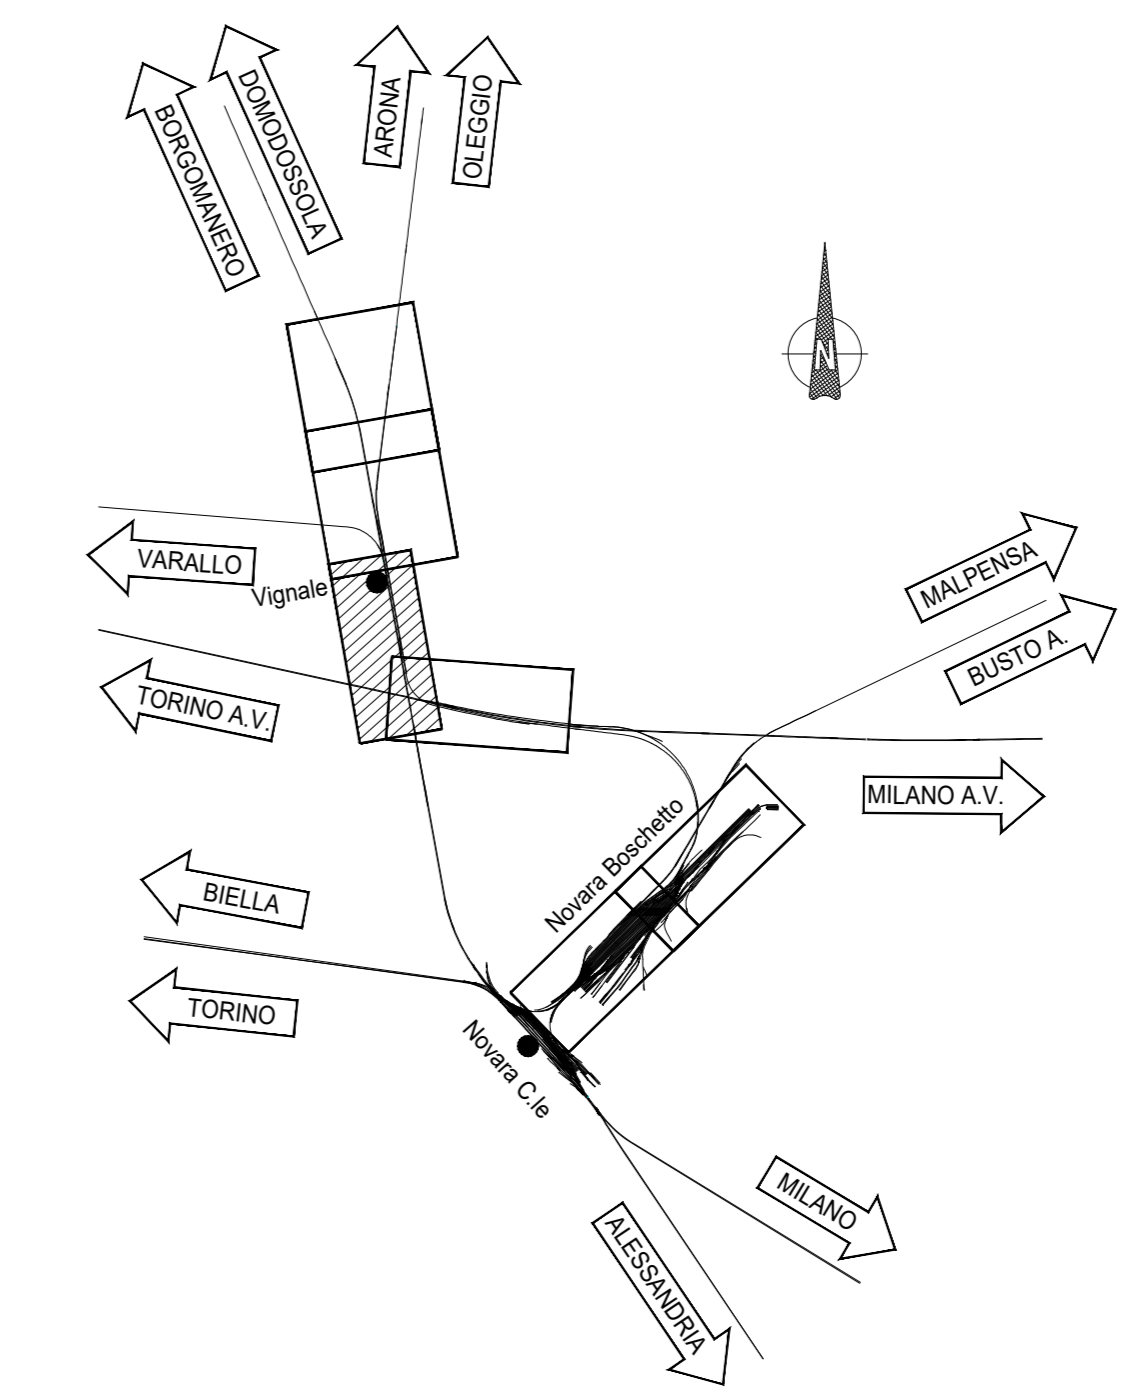

COMMITTENTE: **RFI**  
**RETE FERROVIARIA ITALIANA**  
 GRUPPO FERROVIE DELLO STATO ITALIANE

PROGETTAZIONE: **ITALFERR**  
**GRUPPO FERROVIE DELLO STATO ITALIANE**

**PROGETTO DEFINITIVO**  
**NODO DI NOVARA**  
**1ª FASE PRG DI NOVARA BOSCHETTO**

**CORPO STRADALE FERROVIARIO**  
 Planimetria di progetto sede - Tavola 4 di 6

SCALA: 1:1000

COMMESSA	LOTTO	FASE	ENTE	TIPO DOC.	OPERA/DISCIPLINA	PROGR.	REV.
NM0Y	00	D	11	P7	CS0001	004	A

Rev.	Descrizione	Redatto	Data	Verificato	Data	Approvato	Data	Autorizzato Data
A	Emissione esecutiva		Maggio 2021		Maggio 2021		Maggio 2021	Maggio 2021

