


LEGENDA	
	X+XX0.000 Sez. Tracciato Vignale - Domodossola
	XX+XX0.000 Sez. Tracciato Vignale - Arona
	BINARIO Esistente
	Demolito
	Costruito
	Barriera Antirumore
	Lavorazioni successive a cura di altro intervento non ricompresi nel presente progetto
	Recinzione
	Canaletta rettangolare in calcestruzzo DIM: Variabile
	Fosso trapezoidale drenante in terra Lunghezza: variabile Pendenza trasversale: 2/3 dim. trasversale: variabile

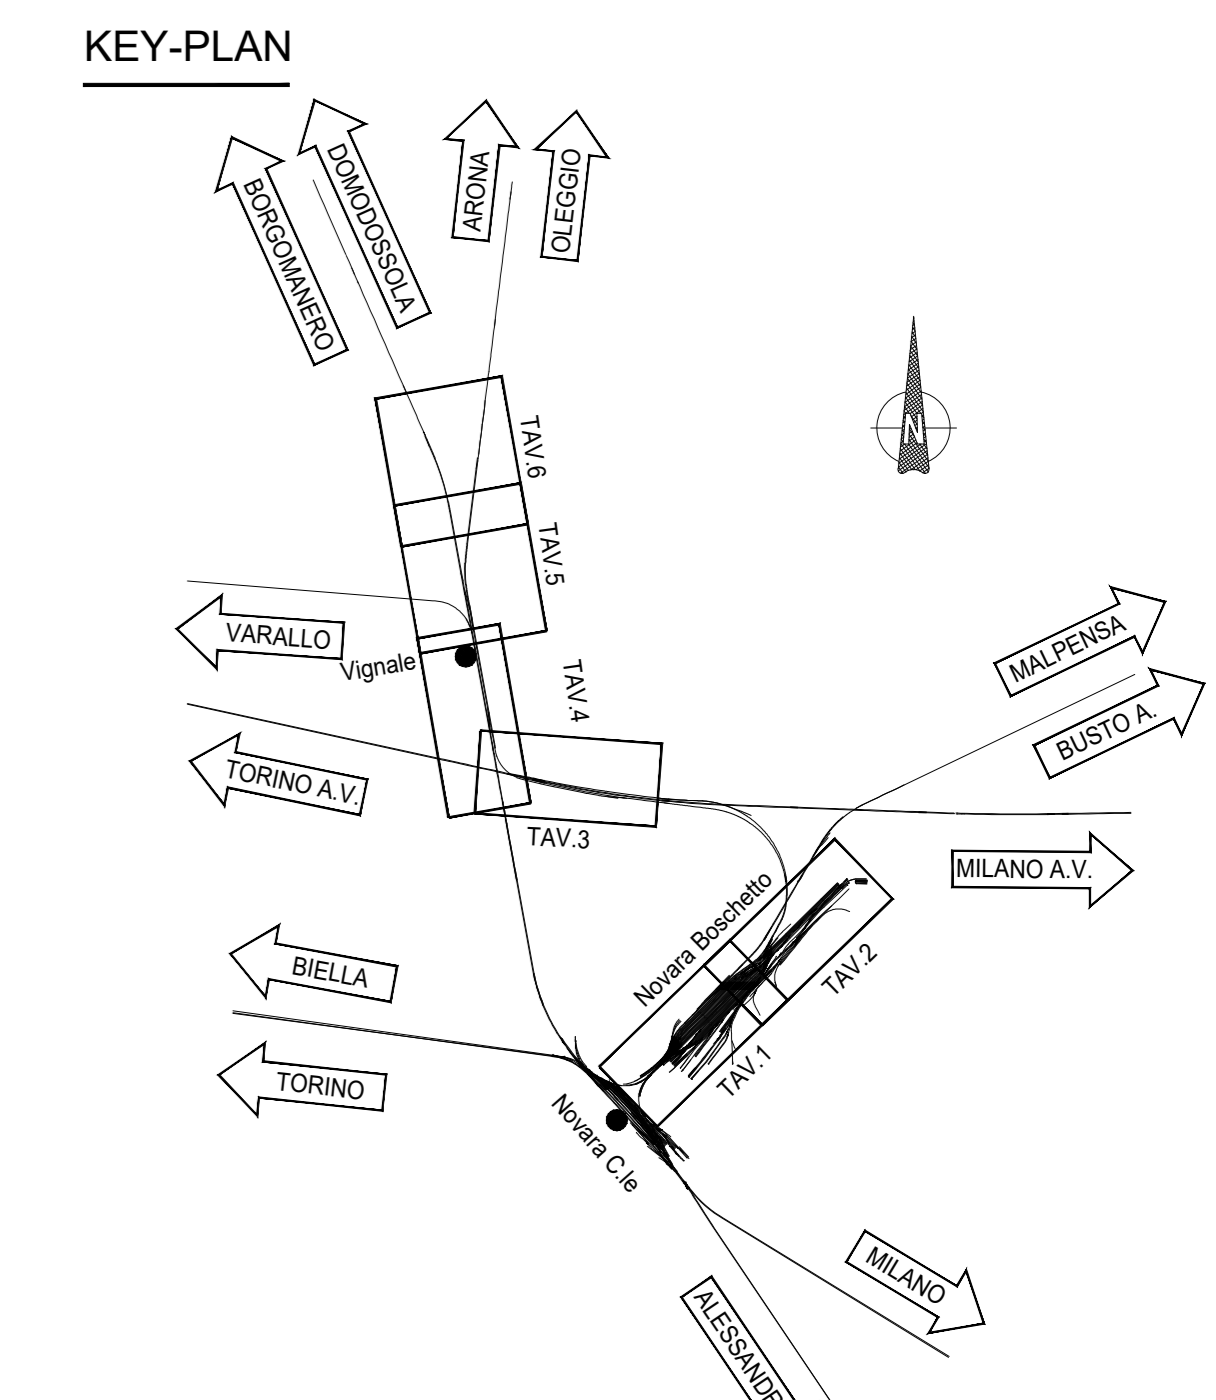

COMMITTENTE:
RFI
 R.F.E. FERROVIARIA ITALIANA
 GRUPPO FERROVIE DELLO STATO ITALIANE

PROGETTAZIONE:
ITALFER
 GRUPPO FERROVIE DELLO STATO ITALIANE

PROGETTO DEFINITIVO
NODO DI NOVARA
1ª FASE PRG DI NOVARA BOSCHETTO

CORPO STRADALE FERROVIARIO
 Planimetria di progetto sede tav. 5/6

SCALA:
 1:1000

COMMESSA	LOTTO	FASE	ENTE	TIPO DOC.	OPERA/DISCIPLINA	PROGR.	REV.
NM0Y00	00	D	11	P7	CS0001	005	A

Rev.	Descrizione	Redatto	Data	Verificato	Data	Approvato	Data	Autorizzato Data
A	Emissione esecutiva	A. Ligotti	Maggio 2021	M. Minervini	Maggio 2021	F. Pirelli	Maggio 2021	10 Maggio 2021

