


LEGENDA

XI	X+XX0.000	Sez. Tracciato Vignale - Domodossola
XI	XX+XX0.000	Sez. Tracciato Vignale - Arona
BINARIO		
—	Esistente	
- - -	Demilito	
—	Costruito	
—	Barriera Antirumore	
—	Lavorazioni successive a cura di altro intervento non ricompresi nel presente progetto	
—	Recinzione	
—	Canaletta rettangolare in calcestruzzo	
DIM: Variabile		
—	Fosso trapezoidale drenante in terra	
	Lunghezza: variabile	
	Pendenza trasversale: 2/3	
	dim. trasversale: variabile	

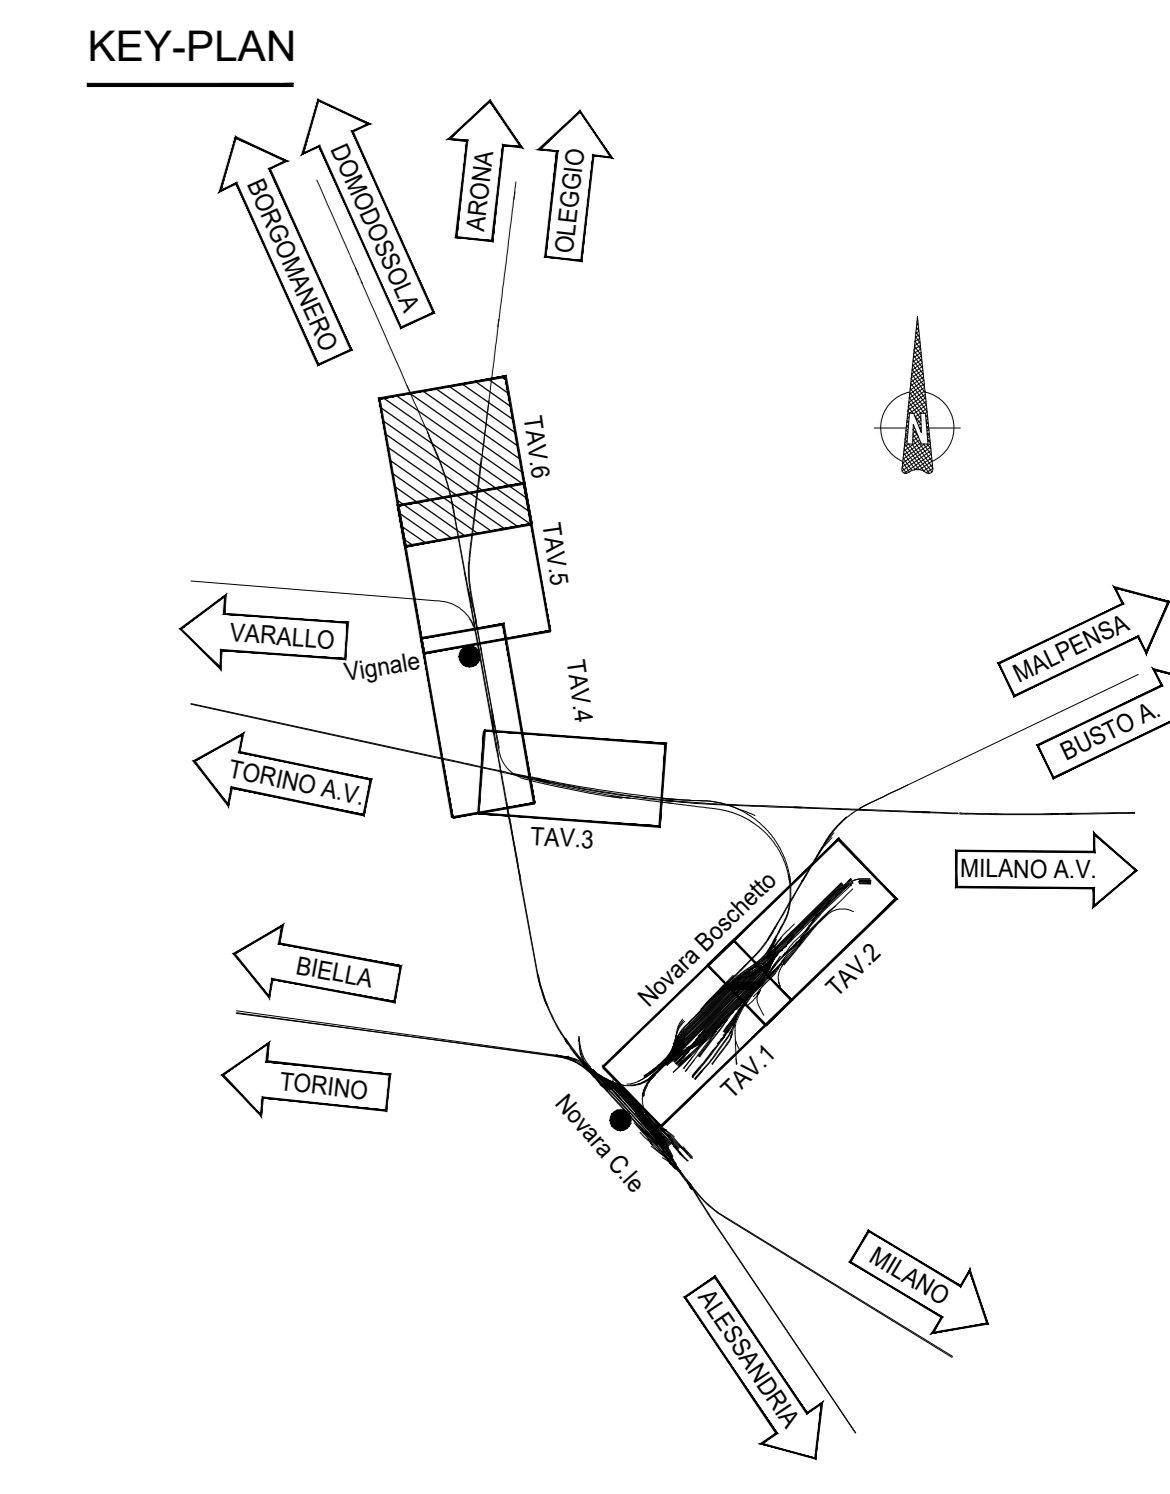

COMMITTENTE: **RFI**
GRUPPO FERROVIE DELLO STATO ITALIANE



PROGETTO DEFINITIVO
NODO DI NOVARA
1ª FASE PRG DI NOVARA BOSCHETTO

CORPO STRADALE FERROVIARIO
 Planimetria di progetto sede tav. 6/6

SCALA:
 1:1000

COMMESSA	LOTTO	FASE	ENTE	TIPO DOC.	OPERADISCIPLINA	PROGR.	REV.
NM0Y	00	D	11	P7	CS0001	006	A

Rev.	Descrizione	Redatto	Data	Verificato	Data	Approvato	Data	Autorizzato Data
A	Esecutore esecutivo	A.ignis	Maggi 2021		Maggi 2021		Maggi 2021	03 MARCO ANTONIO MAGGI 2021