


Limite intervento PRG Boschetto
 km 63+73.55 da Alessandria (progressiva a litroso da
 km 63+000.00) - km 65+079.41 da Alessandria (decima da
 della progressive pari a km 1+502.33)
 km 99+159.60 da Torino (linea Torino-Milano)

Assegnamento mod. BOSCHETTO M.M. Mod. A
 Pratiche usate come base di Novara Sud
 Modulo - 650m

LEGENDA

- BINARIO**
- Esistente
 - - - Demilito
 - Costruito
 - Barriera Antirumore
 - Lavorazioni successive a cura di altro intervento non ricompresi nel presente progetto

KEY-PLAN

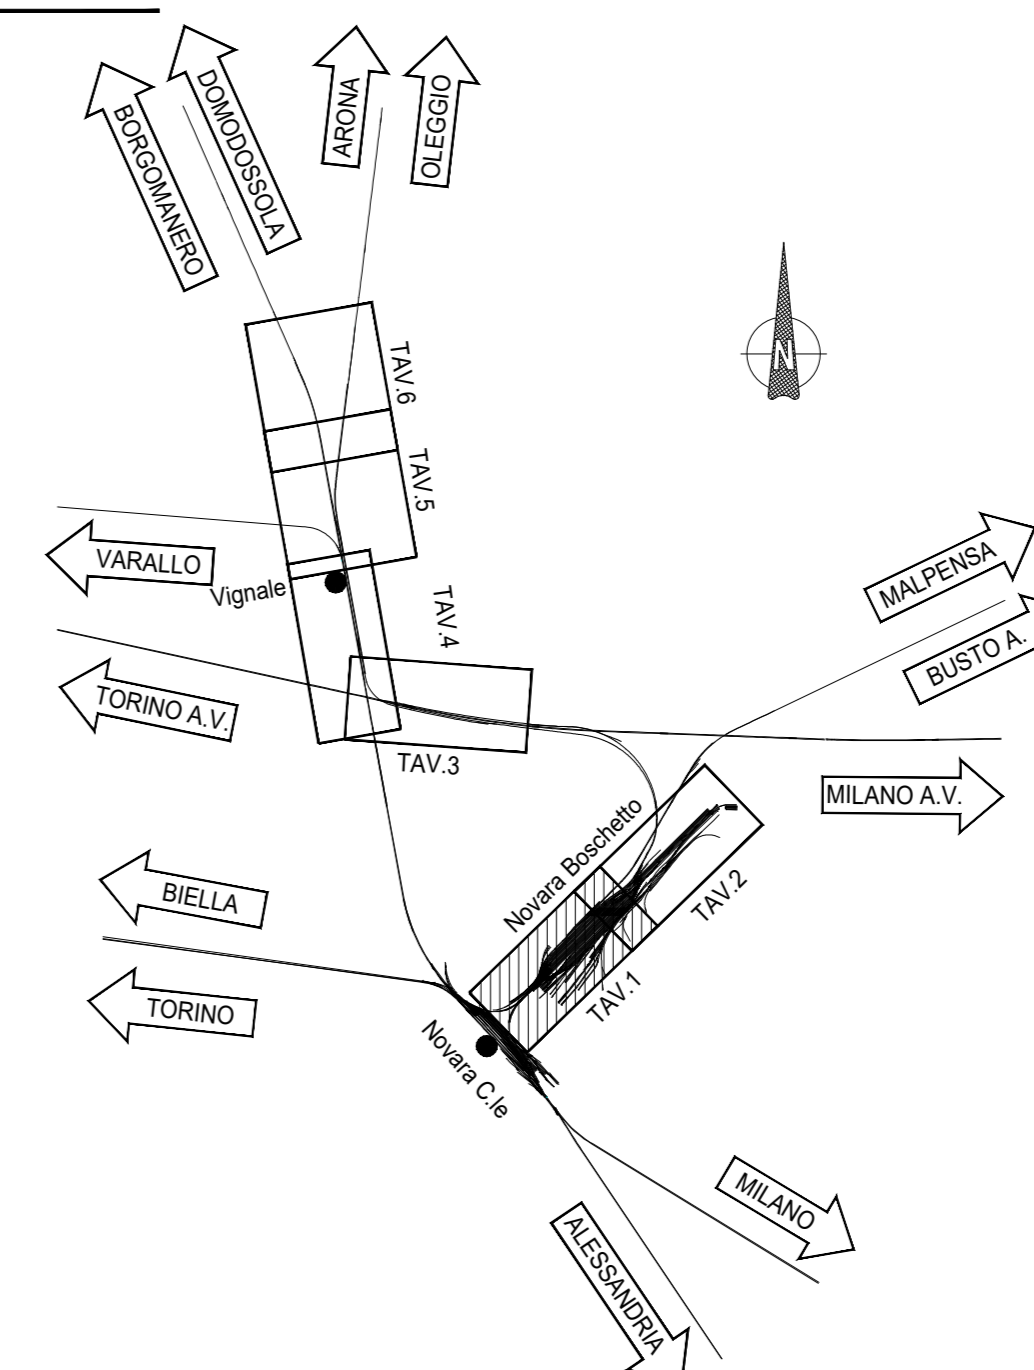

COMMITTENTE: **RFI**
 RETE FERROVIARIA ITALIANA
 GRUPPO FERROVIE DELLO STATO ITALIANE

PROGETTAZIONE: **ITALFERR**
 GRUPPO FERROVIE DELLO STATO ITALIANE

PROGETTO DEFINITIVO
NODO DI NOVARA
1ª FASE PRG DI NOVARA BOSCHETTO

CORPO STRADALE FERROVIARIO
 Planimetria di progetto su ortofoto tav. 1/6

SCALA:
 1:1000

COMMESSA	LOTTO	FASE	ENTE	TIPO DOC.	OPERA/DISCIPLINA	PROGR.	REV.
NM0Y	00	D	11	P7	CS0001	007	A

Rev.	Descrizione	Redatto	Data	Verificato	Data	Approvato	Data	Autorizzato Data
A	Emissione esecutiva	A. Inglese	Maggio 2021	M. Minervini	Maggio 2021	[Signature]	Maggio 2021	Maggio 2021

