




LEGENDA

X — XX+XX0.000 Sez. Nuova bretella merci

BINARIO

- Esistente
- - - Demilito
- Costruito
- Barriera Antirumore
- Lavorazioni successive a cura di altro intervento non ricompresi nel presente progetto
- Recinzione
- Canaletta rettangolare in calcestruzzo DIM: Variabile
- Fosso trapezoidale drenante in terra Lunghezza: variabile Pendenza trasversale: 2/3 dim. trasversale: variabile

KEY - PLAN

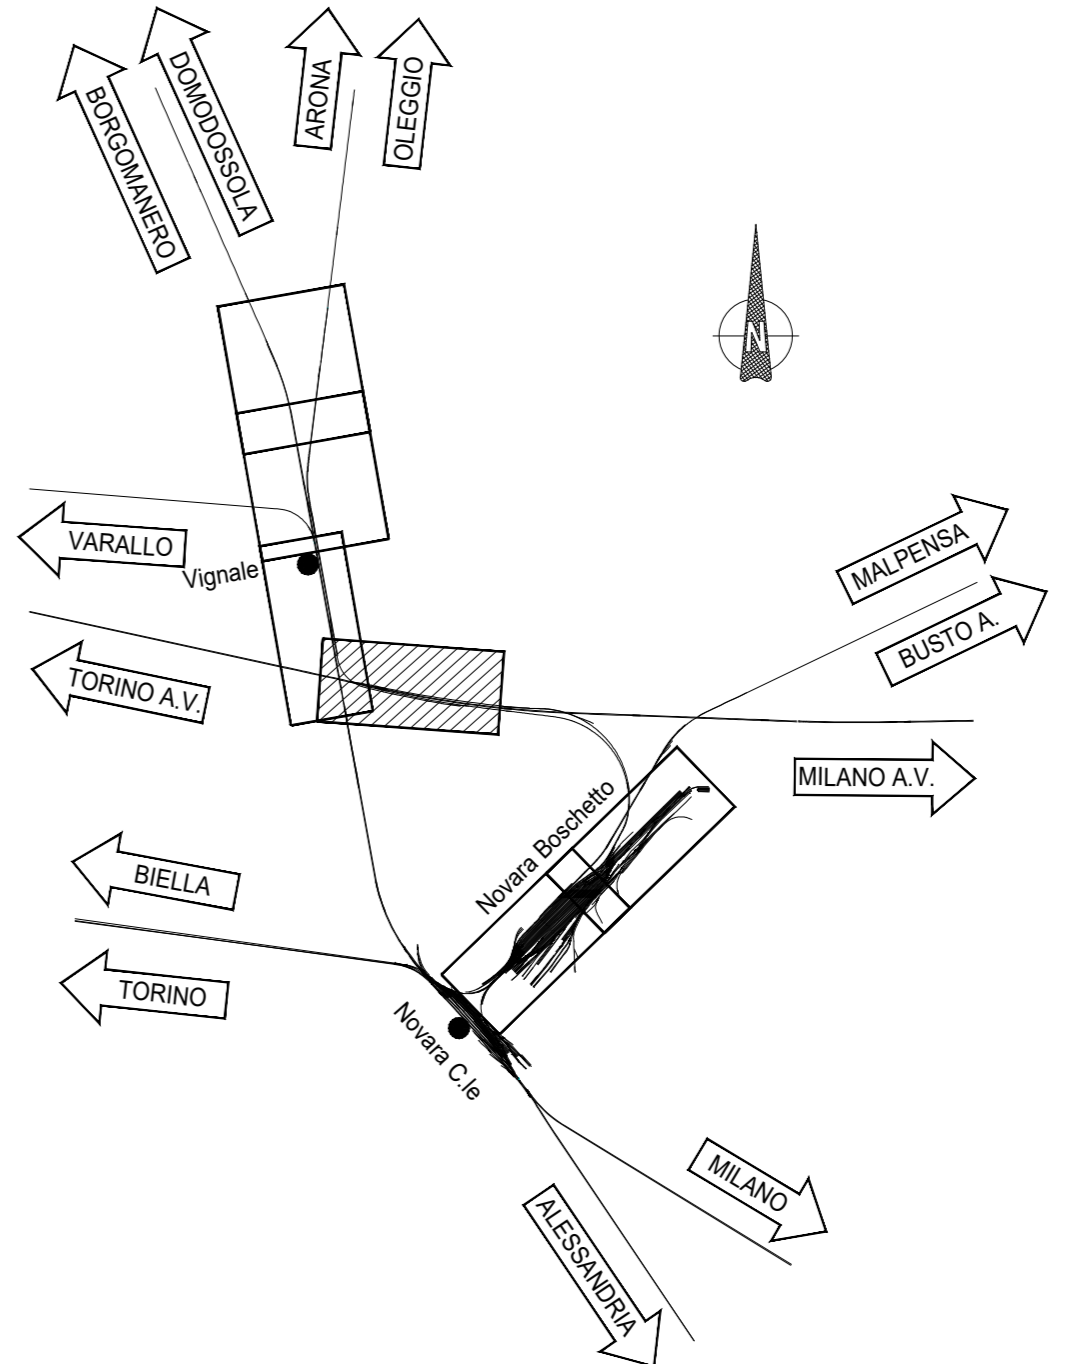

COMMITTENTE: **RFI** RETE FERROVIARIA ITALIANA GRUPPO FERROVIE DELLO STATO ITALIANE

PROGETTAZIONE: **ITALFERR** INFRASTRUTTURE FERROVIARIE

PROGETTO DEFINITIVO
NODO DI NOVARA
1ª FASE PRG DI NOVARA BOSCHETTO

CORPO STRADALE FERROVIARIO
 Planimetria di progetto su ortofoto - Tavola 3 di 6

SCALA: 1:1000

COMMESSA	LOTTO	FASE	ENTE	TIPO DOC.	OPERA/DISCIPLINA	PROGR.	REV.
NM0Y	00	D	11	P7	CS0001	009	A

Rev.	Descrizione	Redatto	Data	Verificato	Data	Approvato	Data	Autorizzato Data
A	Emissione esclusiva	A. Inghis	Maggio 2021	[Signature]	Maggio 2021	[Signature]	Maggio 2021	Maggio 2021

