


LINEA CATANIA - PALERMO TRATTA BICOCCA - CATENANUOVA

CATENANUOVA SFERRO SFERRO SSE MOTTA S. ANASTASIA BICOCCA

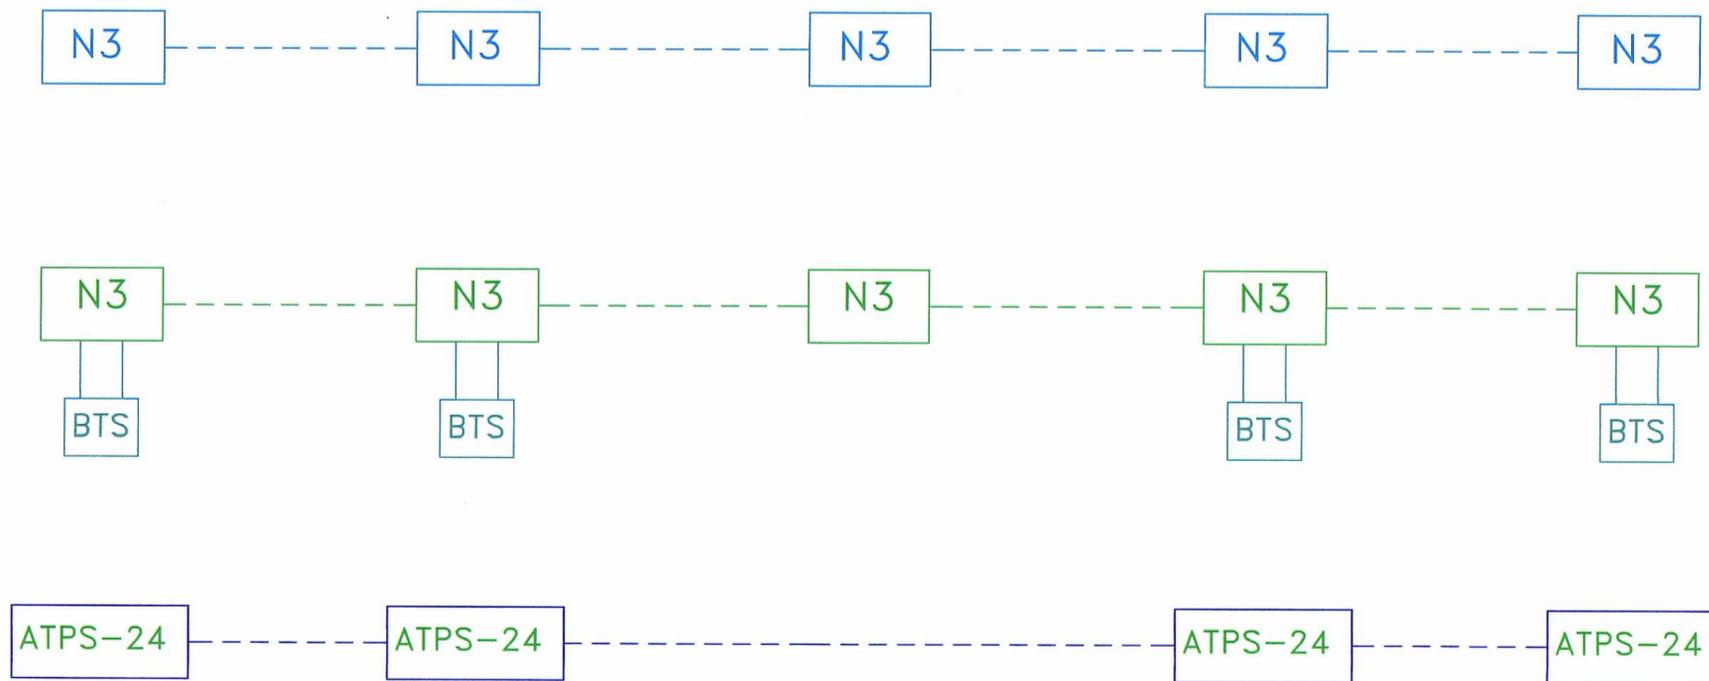

Legenda			
	Cavo 32 FO ACC-M		
	Cavo 32 FO SDH GSM-R		
	Cavo 40 Cp Rame		
	ARMADIO IN TECNICA N3 PER ATTESTAZIONE FIBRA OTTICA	BASE TRANSCIVER STATION PER GSM-R	ARMADIO ATPS-24 PER ATTESTAZIONE CAVI IN RAME

COMMITTENTE:



PROGETTAZIONE:



**INFRASTRUTTURE FERROVIARIE STRATEGICHE DEFINITE DALLA LEGGE
OBIETTIVO N.443/01**

U.O. TELECOMUNICAZIONI

PROGETTO PRELIMINARE

**NUOVO COLLEGAMENTO PALERMO-CATANIA
RADDOPPIO DELLA TRATTA BICOCCA-CATENANUOVA**

IMPIANTI DI CAVI PRINCIPALI TLC IN RAME E F.O.

Tipologico struttura schematica di sistema degli impianti di cavi principali TLC
in Rame e Fibra Ottica

SCALA:

-

COMMESSA LOTTO FASE ENTE TIPO DOC. OPERA/DISCIPLINA PROGR. REV.

RSJ1 01 R 58 DX ST0002 001 B

Rev.	Descrizione	Redatto	Data	Verificato	Data	Approvato	Data	Aut. / Data
A	EMISSIONE DEFINITIVA	L.RESTINO	Mar.2011	D.CUNSOLC	Mar.2011	Forcina	Mar.2011	M. RUSSO
B	Emissione Esecutiva a seguito nota RFI del 27/10/2011	L.RESTINO <i>Luca</i>	Dic.2011	D.CUNSOLC <i>Melo</i>	Dic.2011	B.M. BIANCHI <i>B3</i>	Dic.2011	M. RUSSO

File: RSJ101R58DXST0002001B.dwg

n. Elab.: