




LEGENDA

X+XX0.000 Sez. Tracciato Vignale - Domodossola
 XX+XX0.000 Sez. Tracciato Vignale - Arona

BINARIO

- Esistente
- Demolito
- Costruito
- Barriera Antirumore
- Lavorazioni successive a cura di altro intervento non ricompresi nel presente progetto
- Recinzione
- Canaletta rettangolare in calcestruzzo DIM: Variabile
- Fosso trapezoidale drenante in terra Lunghezza: variabile Pendenza trasversale: 2/3 dim. trasversale: variabile

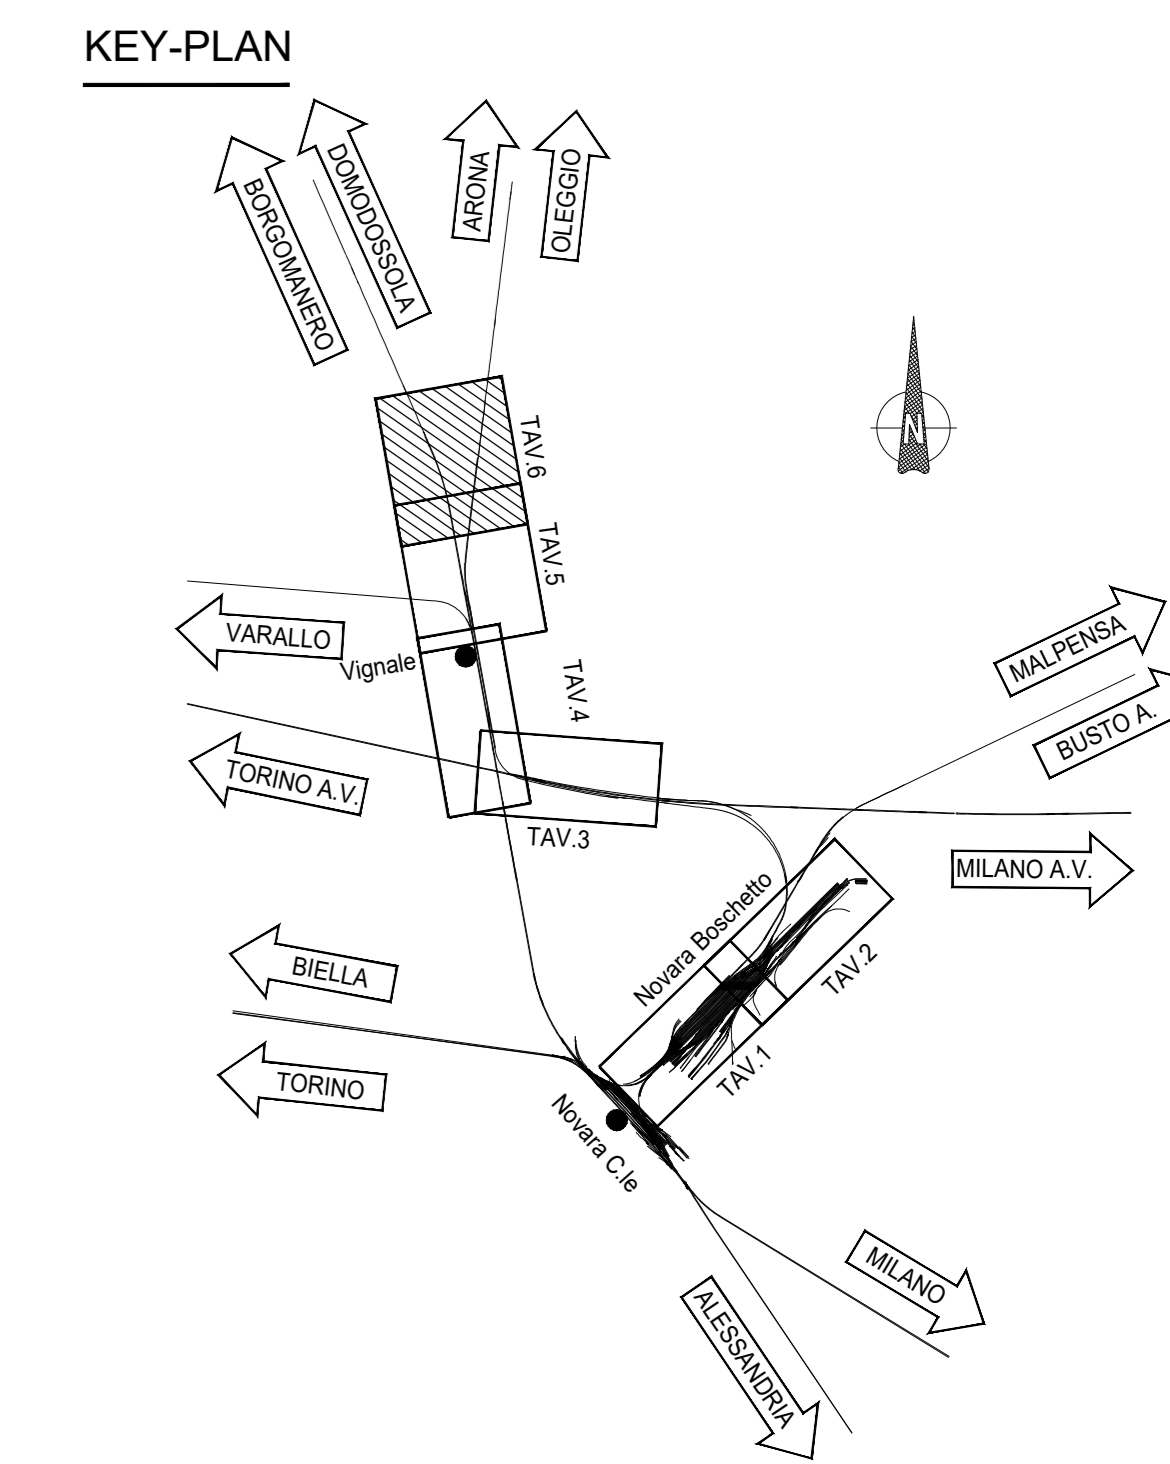

COMMITTENTE: **RFI** **FERROVIA ITALIANA**
 GRUPPO FERROVIE DELLO STATO ITALIANE

PROGETTAZIONE: **ITALFERR**
 GRUPPO FERROVIE DELLO STATO ITALIANE

PROGETTO DEFINITIVO

NODO DI NOVARA
1^ FASE PRG DI NOVARA BOSCHETTO

CORPO STRADALE FERROVIARIO
 Planimetria di progetto su ortofoto tav. 6/6

SCALA:
 1:1000

| COMMESSA | LOTTO | FASE | ENTE | TIPO DOC. | OPERA/DISCIPLINA | PROGR. | REV. |
|----------|-------|------|------|-----------|------------------|--------|------|
| NM0Y | 00 | D | 11 | P7 | CS0001 | 012 | A |

| Rev. | Descrizione | Redatto | Data | Verificato | Data | Approvato | Data | Autorizzato Data |
|------|---------------------|--------------|-------------|------------|-------------|-----------|-------------|------------------|
| A | Emissione esecutiva | A. Ingegnere | Maggio 2021 | [Firma] | Maggio 2021 | [Firma] | Maggio 2021 | 05 Maggio 2021 |

