


Limite intervento PRG Boschetto  
 km 63+73.58 da Alessandria (progressiva a litroso da  
 km 63+000.00) km 65+079.41 da Alessandria (decima  
 della progressiva pari a km 1+502.33)  
 km 99+159.60 da Torino (linea Torino-Milano)

**LEGENDA**

- BINARIO**
- Esistente
  - - - Demilito
  - Costruito
  - Barriera Antirumore
  - Lavorazioni successive a cura di altro intervento non ricompresi nel presente progetto

**KEY-PLAN**

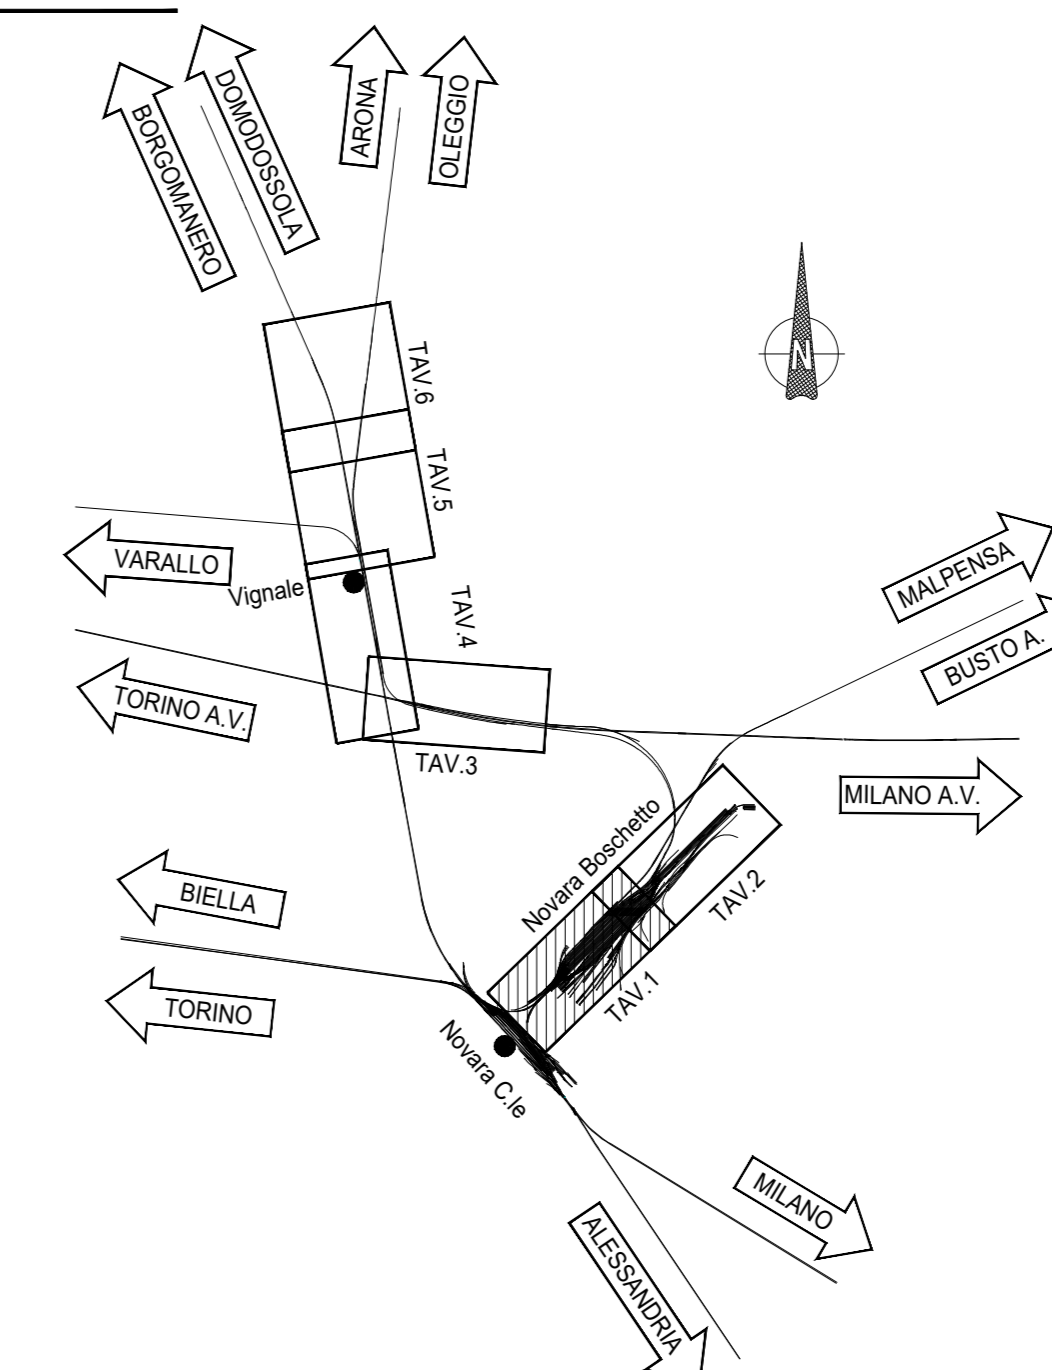

COMMITTENTE: **RFI**  
 RETE FERROVIARIA ITALIANA  
 GRUPPO FERROVIE DELLO STATO ITALIANE

PROGETTAZIONE: **ITALFERR**  
 GRUPPO FERROVIE DELLO STATO ITALIANE

**PROGETTO DEFINITIVO**  
**NODO DI NOVARA**  
**1ª FASE PRG DI NOVARA BOSCHETTO**

**CORPO STRADALE FERROVIARIO**  
 Planimetria di progetto su ortofoto tav. 1/6

SCALA:  
 1:1000

COMMESSA	LOTTO	FASE	ENTE	TIPO DOC.	OPERA/DISCIPLINA	PROGR.	REV.
NM0Y	00	D	11	P7	CS0001	007	A

Rev.	Descrizione	Redatto	Data	Verificato	Data	Approvato	Data	Autorizzato Data
A	Emissione esecutiva	A. Ing. S.	Maggio 2021	S. Ing. S.	Maggio 2021	S. Ing. S.	Maggio 2021	Maggio 2021

