




LEGENDA	
[X] ——— XX+XX.000	Sez. Nuova bretella merci
BINARIO	
—————	Esistente
- - - - -	Demolito
—————	Costruito
—————	Barriera Antirumore
- - - - -	Lavorazioni successive a cura di altro intervento non ricompresi nel presente progetto
—————	Recinzione
—————	Canaletta rettangolare in calcestruzzo DIM: Variabile
—————	Fosso trapezoidale drenante in terra Lunghezza: variabile Pendenza trasversale: 2/3 dim. trasversale: variabile

KEY - PLAN

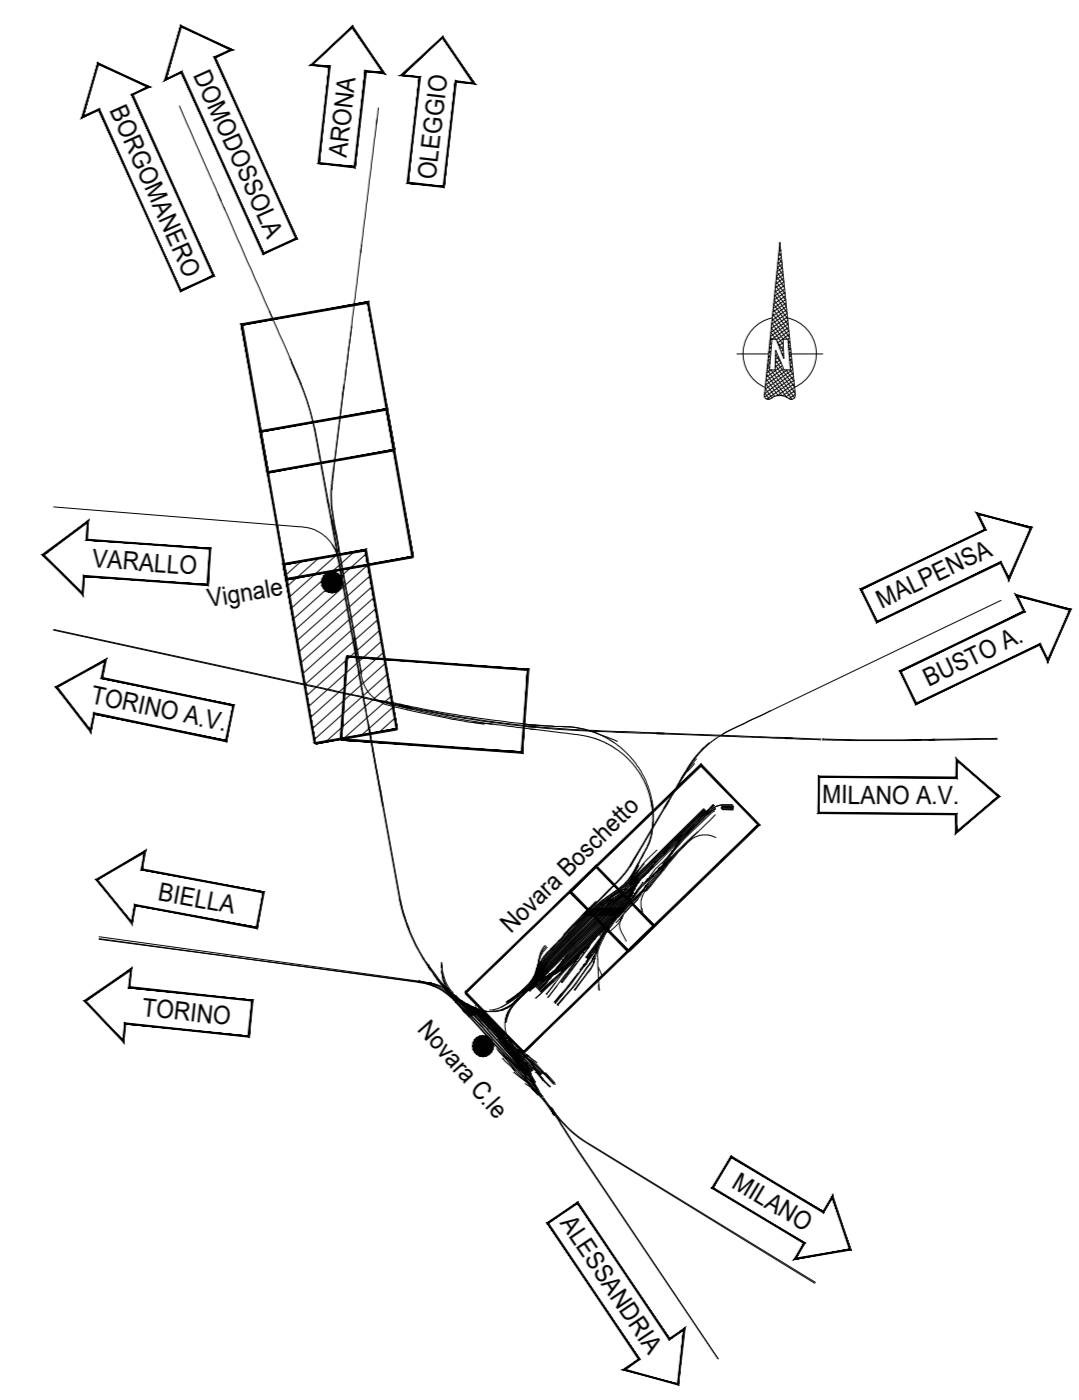

COMMITTENTE: **RFI** RETE FERROVIARIA ITALIANA GRUPPO FERROVIE DELLO STATO ITALIANE

PROGETTAZIONE: **ITALFERR** GRUPPO FERROVIE DELLO STATO ITALIANE

PROGETTO DEFINITIVO
NODO DI NOVARA
1ª FASE PRG DI NOVARA BOSCHETTO

CORPO STRADALE FERROVIARIO
 Planimetria di progetto su ortofoto - Tavola 4 di 6

SCALA: 1:1000

COMMESSA	LOTTO	FASE	ENTE	TIPO DOC.	OPERA/DISCIPLINA	PROGR.	REV.
NM0Y	00	D	11	P7	CS0001	010	A

Rev.	Descrizione	Redatto	Data	Verificato	Data	Approvato	Data	Autorizzato Data
A	Emissione esecutiva	A. Ingels	Maggio 2021	M. Mariani	Maggio 2021	F. Perrone	Maggio 2021	D. Mariani Maggio 2021

