


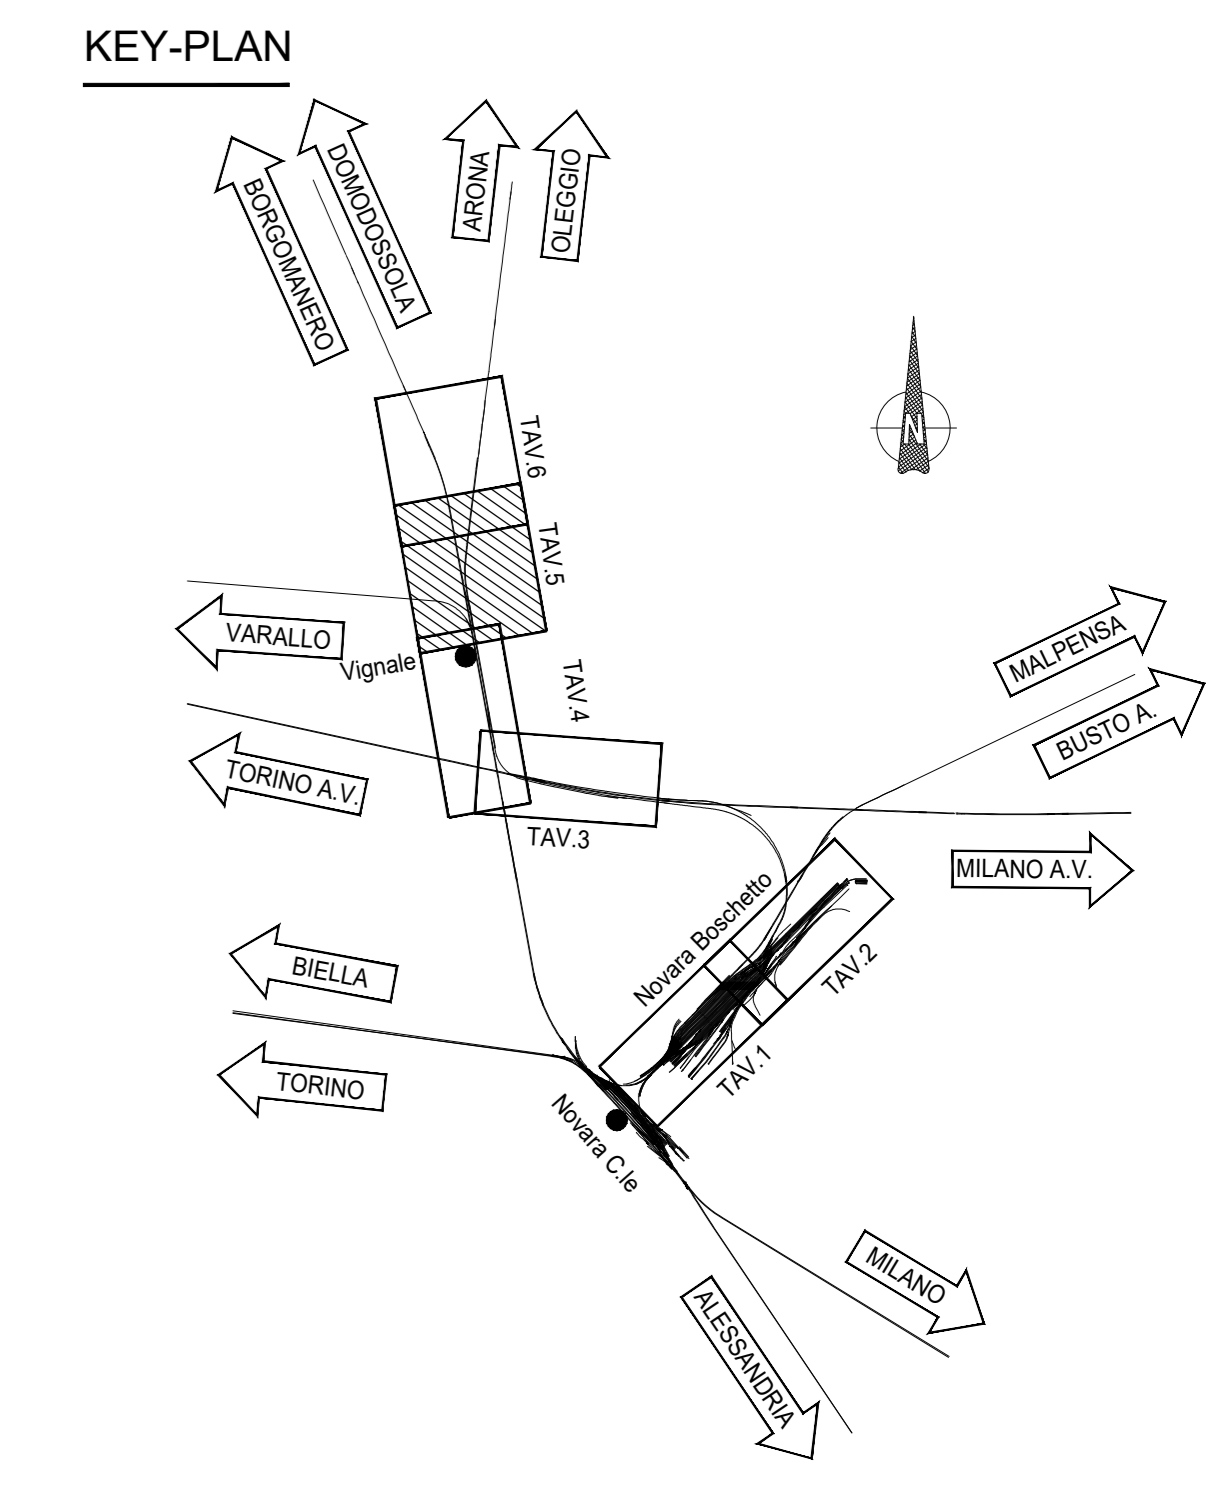

LEGENDA

[X]	X+XX0.000	Sez. Tracciato Vignale - Domodossola
[X]	XX+XX0.000	Sez. Tracciato Vignale - Arona
BINARIO		
—	Esistente	
---	Demilito	
---	Costruito	
---	Barriera Antirumore	
---	Lavorazioni successive a cura di altro intervento non ricompresi nel presente progetto	
---	Recinzione	
---	Canaletta rettangolare in calcestruzzo DIM: Variabile	
---	Fosso trapezoidale drenante in terra Lunghezza: variabile Pendenza trasversale: 2/3 dim. trasversale: variabile	



COMMITTENTE: **RFI** RETE FERROVIARIA ITALIANA GRUPPO FERROVIE DELLO STATO ITALIANE

PROGETTAZIONE: **ITALFERR** GRUPPO FERROVIE DELLO STATO ITALIANE

PROGETTO DEFINITIVO

NODO DI NOVARA

1ª FASE PRG DI NOVARA BOSCHETTO

CORPO STRADALE FERROVIARIO

Planimetria di progetto su ortofoto tav. 5/6

SCALA: 1:1000

COMMESSA	LOTTO	FASE	ENTE	TIPO DOC.	OPERA/DISCIPLINA	PROGR.	REV.
NM0Y	00	D	11	P7	CS0001	011	A

Rev.	Descrizione	Redatto	Data	Verificato	Data	Approvato	Data	Autorizzato Data
A	Emissione esecutiva	A. Inghis	Maggio 2021	M. Minervini	Maggio 2021	F. Perrone	Maggio 2021	05 Maggio 2021