



SEZIONE TIPO RADDOPPIO LINEA ESISTENTE  
PIATTAFORMA SENZA BARRIERE ANTIRUMORE E MURI DI RECINZIONE  
IN RILEVATO  
scala 1:50

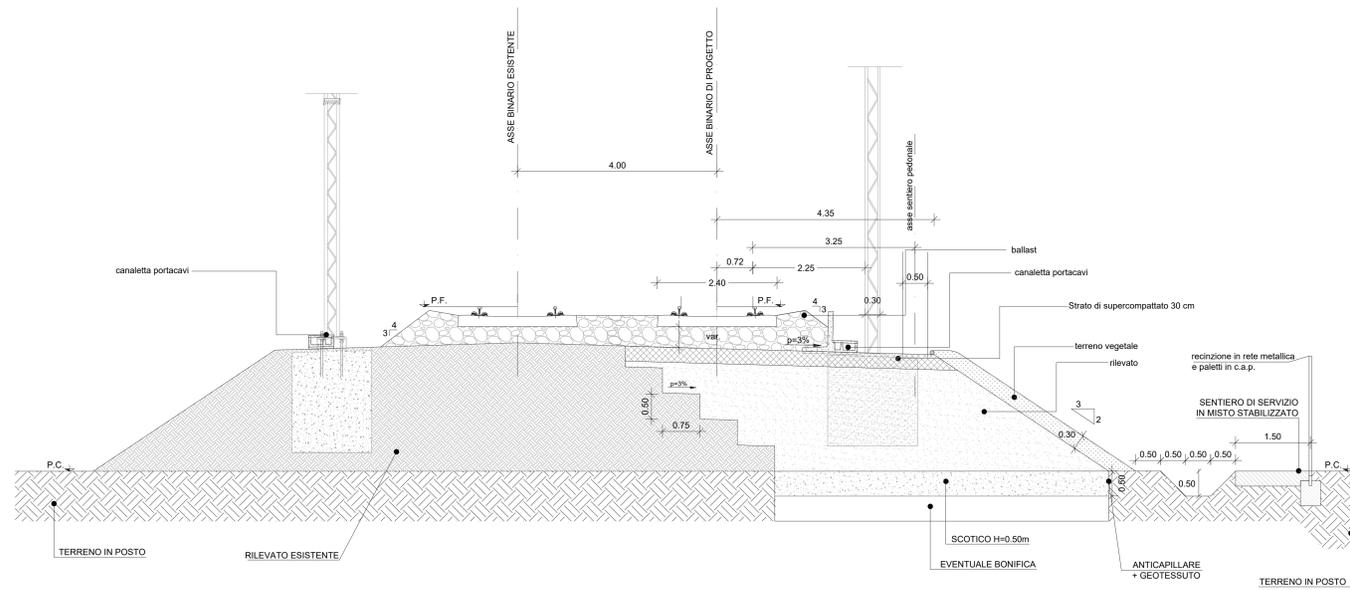

SEZIONE TIPO DOPPIO BINARIO IN VARIANTE DI TRACCIATO  
PIATTAFORMA CON BARRIERE ANTIRUMORE E MURI DI RECINZIONE  
IN RILEVATO  
scala 1:50

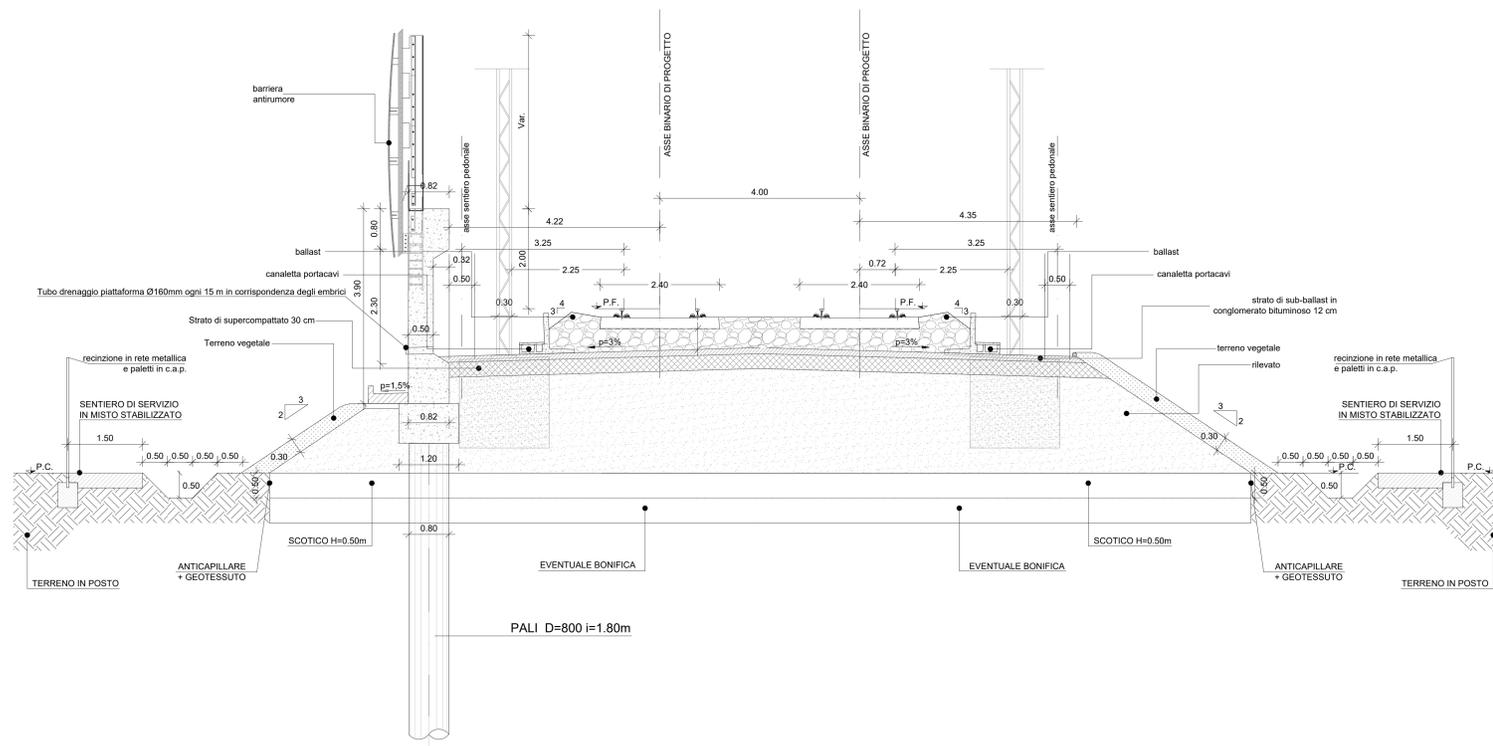

COMMITTENTE:  
**RFI**  
RETE FERROVIARIA ITALIANA  
GRUPPO FERROVIE DELLO STATO ITALIANE

PROGETTAZIONE:  
**ITALFERR**  
GRUPPO FERROVIE DELLO STATO ITALIANE

**PROGETTO DEFINITIVO**  
**NODO DI NOVARA**  
**1^ FASE PRG DI NOVARA BOSCHETTO**

**OPERE CIVILI**  
Sezioni tipo ferroviarie - Raddoppio linea esistente e in variante di tracciato senza e con barriere antirumore e muri di recinzione in rilevato

SCALA:  
1:50

COMMESSA	LOTTO	FASE	ENTE	TIPO DOC.	OPERA/DISCIPLINA	PROGR.	REV.
NM0Y	00	D	11	WB	OC0000	004	A

Rev.	Descrizione	Redatto	Data	Verificato	Data	Approvato	Data	Autorizzato Data
A	Emissione esclusiva	A. Inghis	Maggio 2021	M. Minervino	Maggio 2021	F. Perrone	Maggio 2021	D. Marcano Maggio 2021

