



SEZIONE TIPO GALLERIA ARTIFICIALE IMBOCCO
scala 1:50

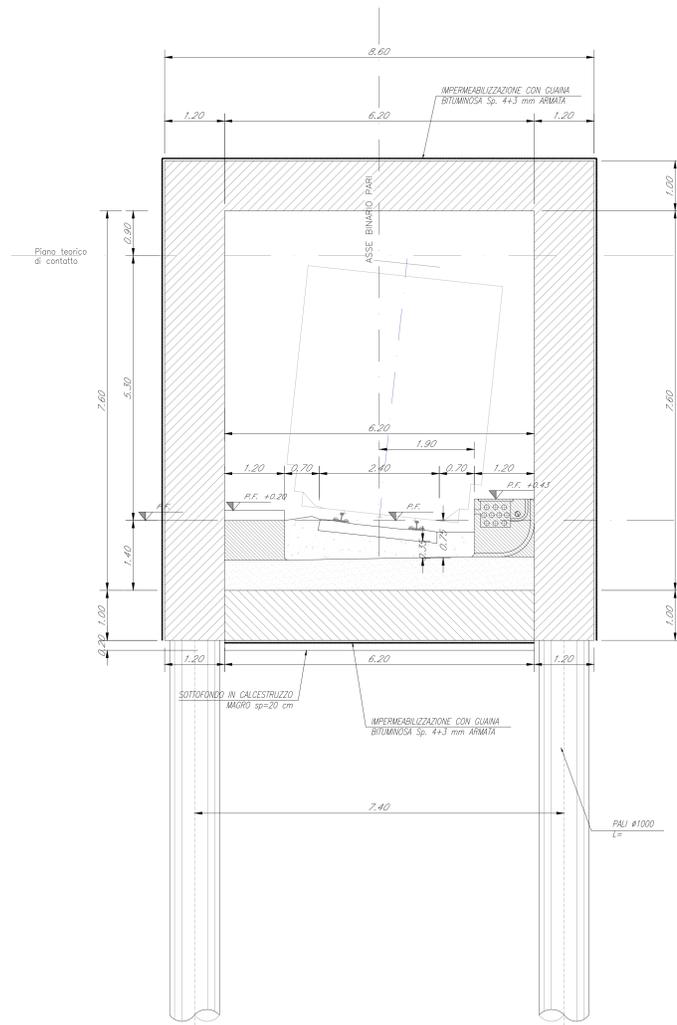

SEZIONE TIPO GALLERIA ARTIFICIALE CON PALI
scala 1:50

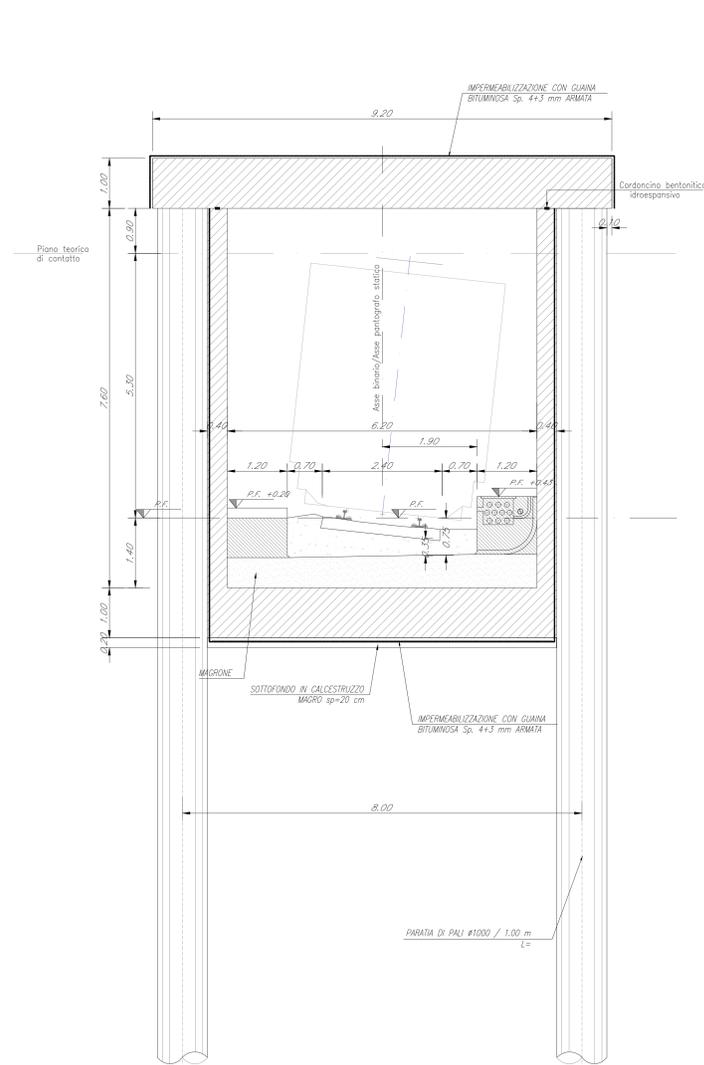

COMMITTENTE:
RFI
RETE FERROVIARIA ITALIANA
GRUPPO FERROVIE DELLO STATO ITALIANE

PROGETTAZIONE:
ITALFERR
GRUPPO FERROVIE DELLO STATO ITALIANE

PROGETTO DEFINITIVO
NODO DI NOVARA
1ª FASE PRG DI NOVARA BOSCHETTO
OPERE CIVILI
Sezioni tipo ferroviarie
Galleria artificiale imbocco e con pali

SCALA:
1:50

COMMESSA LOTTO FASE ENTE TIPO DOC. OPERA/DISCIPLINA PROGR. REV.
NM0Y 00 D 11 WB OC0000 006 A

Rev.	Descrizione	Redatto	Data	Verificato	Data	Approvato	Data	Autorizzato Data
A	Emissione esclusiva	A. Ingris	Maggio 2021	M. Minervini	Maggio 2021	F. Perrone	Maggio 2021	D. Marcano Maggio 2021