
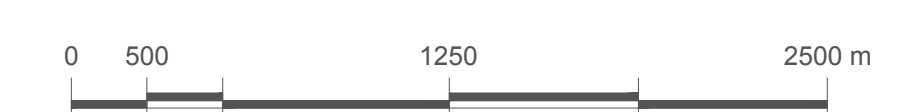


**LEGENDA**

Confini comunali

**TRACCIATO DI PROGETTO**

- Tracciato ferroviario e nuova viabilità
- Fabbricati tecnologici
- Aree di cantiere

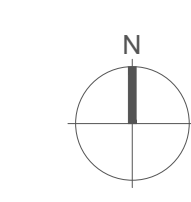

COMMITTENTE:  
  
**RFI**  
 RETE FERROVIARIA ITALIANA  
 GRUPPO FERROVIE DELLO STATO ITALIANE

PROGETTAZIONE:  
  
**ITAFERR**  
 GRUPPO FERROVIE DELLO STATO ITALIANE

**DIREZIONE TECNICA**  
**U.O. ARCHITETTURA, AMBIENTE E TERRITORIO**  
**S.O. AMBIENTE**

**PROGETTO DEFINITIVO**  
**NODO DI NOVARA**  
**1^ FASE PRG DI NOVARA BOSCHETTO**

**Studio di impatto ambientale**  
 Corografia generale

SCALA:  
 1: 25.000

COMMESSA	LOTTO	FASE	ENTE	TIPO DOC.	OPERA/DISCIPLINA	PROGR.	REV.
NM0Y	00	D	22	C3	SA0001	001	A

Rev.	Descrizione	Redatto	Data	Verificato	Data	Approvato	Data	Autorizzato Data
A	EMISSIONE ESECUTIVA	M. Mula	Giugno 2021	L. Colacicco G. Dajelli	Giugno 2021	F. Ferrone	Giugno 2021	C. Ercolani Maggio 2021