

LEGENDA



QUADRO DEI VINCOLI PAESAGGISTICO-AMBIENTALI E MONUMENTALI

- BENI PAESAGGISTICI VINCOLATI AI SENSI DELL'ART.136 D.LGS 42/2004**
- Immobili ed aree di notevole interesse pubblico
- BENI PAESAGGISTICI VINCOLATI AI SENSI DEL COMMA 1 DELL'ART.142 D.LGS 42/2004**
- Lettera c) I fiumi, i torrenti, i corsi d'acqua e le relative sponde o piedi degli argini per una fascia di 150 metri ciascuna
 - Lettera f) i parchi e le riserve nazionali o regionali, nonché i territori di protezione esterna dei parchi
 - Lettera g) i territori coperti da foreste e da boschi, ancorché percorsi o danneggiati dal fuoco, e quelli sottoposti a vincolo di rimboscimento, come definiti dall'articolo 2, commi 2 e 6, del decreto legislativo 18 maggio 2001, n. 227
 - Lettera m) zone di interesse archeologico

TRACCIATO DI PROGETTO

- Tracciato ferroviario e nuova viabilità
- Fabbricati tecnologici
- Aree di cantiere
- Barriere antirumore di progetto su bretella merci
- Barriera antirumore di progetto su linea storica

KEY PLAN

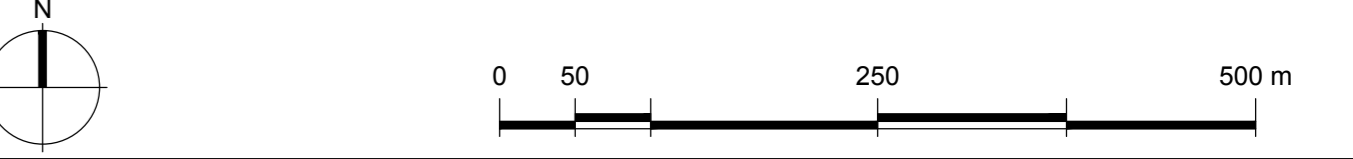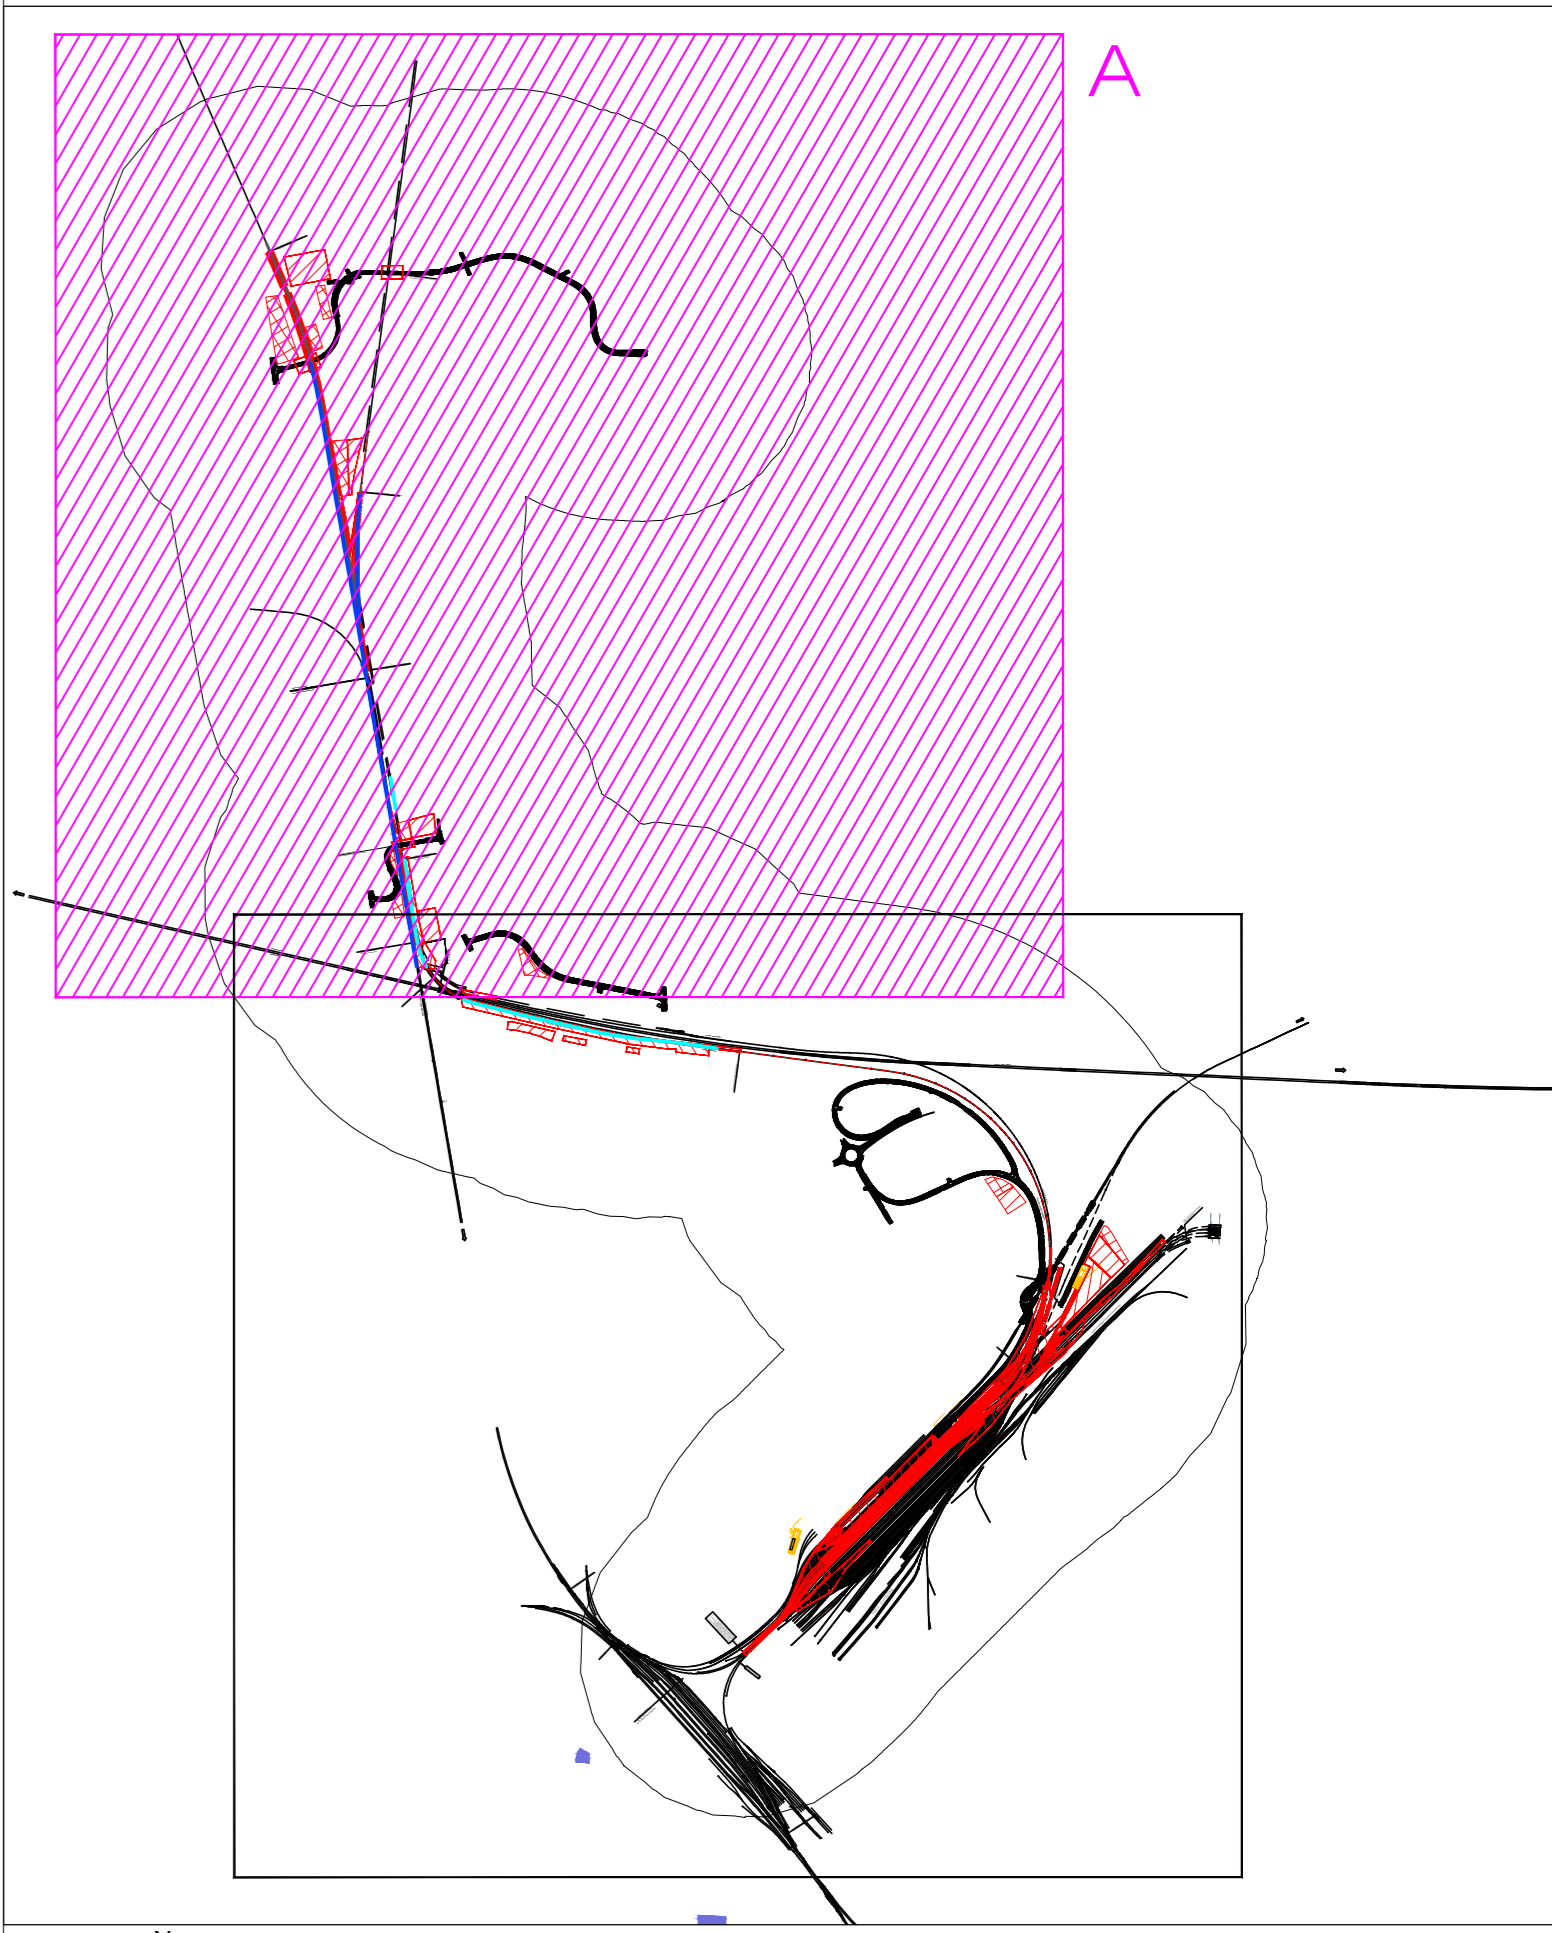

COMMITTENTE:

 RETE FERROVIARIA ITALIANA
 GRUPPO FERROVIE DELLO STATO ITALIANE

PROGETTAZIONE:

 ITALFERR
 GRUPPO FERROVIE DELLO STATO ITALIANE

DIREZIONE TECNICA
U.O. ARCHITETTURA, AMBIENTE E TERRITORIO
S.O. AMBIENTE

PROGETTO DEFINITIVO
NODO DI NOVARA
1^ FASE PRG DI NOVARA BOSCHETTO

Studio di impatto ambientale
 Carta dei vincoli e delle tutele 1/2

SCALA:
1: 5.000

COMMESSA	LOTTO	FASE	ENTE	TIPO DOC.	OPERA/DISCIPLINA	PROGR.	REV.
NMOY	00	D	22	N5	SA0001	001	A

Rev.	Descrizione	Redatto	Data	Verificato	Data	Approvato	Data	Autorizzato Data
A	EMMISSIONE ESECUTIVA	M. M. M.	Giugno 2021	L. Ciccollo	Giugno 2021	E. Perrone	Giugno 2021	C. Scuderi Maggio 2021