


- ### LEGENDA
- TERRITORI BOSCATI E AMBIENTI SEMINATURALI
- Prati permanenti
 - Siepi e filari alberati
 - Fasce e/o macchie boscate
 - Fasce e/o macchie boscate ripariali
 - Aree incolte o sottoutilizzate
- CORPI IDRICI
- ACQUE INTERNE
- Corpi idrici
- AREE ANTROPIZZATE
- INSEDIAMENTO
- Area urbana centrale
 - Area urbana periferica
 - Tessuto urbano discontinuo
 - Aree produttive
- AREE AGRICOLE A SEMINATIVI E COLTURE PERMANENTI
- Seminativi intensivi
 - Seminativi intensivi stagionalmente sommersi
- RETI STRADALI, FERROVIARIE E SPAZI ACCESSORI
- Sedime stradale ed aree a questo collegato
 - Sedime ferroviario
- TRACCIATO DI PROGETTO
- Tracciato ferroviario e nuova viabilità
 - Fabbricati tecnologici
 - Aree di cantiere
 - Barriere antirumore di progetto su bretella merci
 - Barriera antirumore di progetto su linea storica

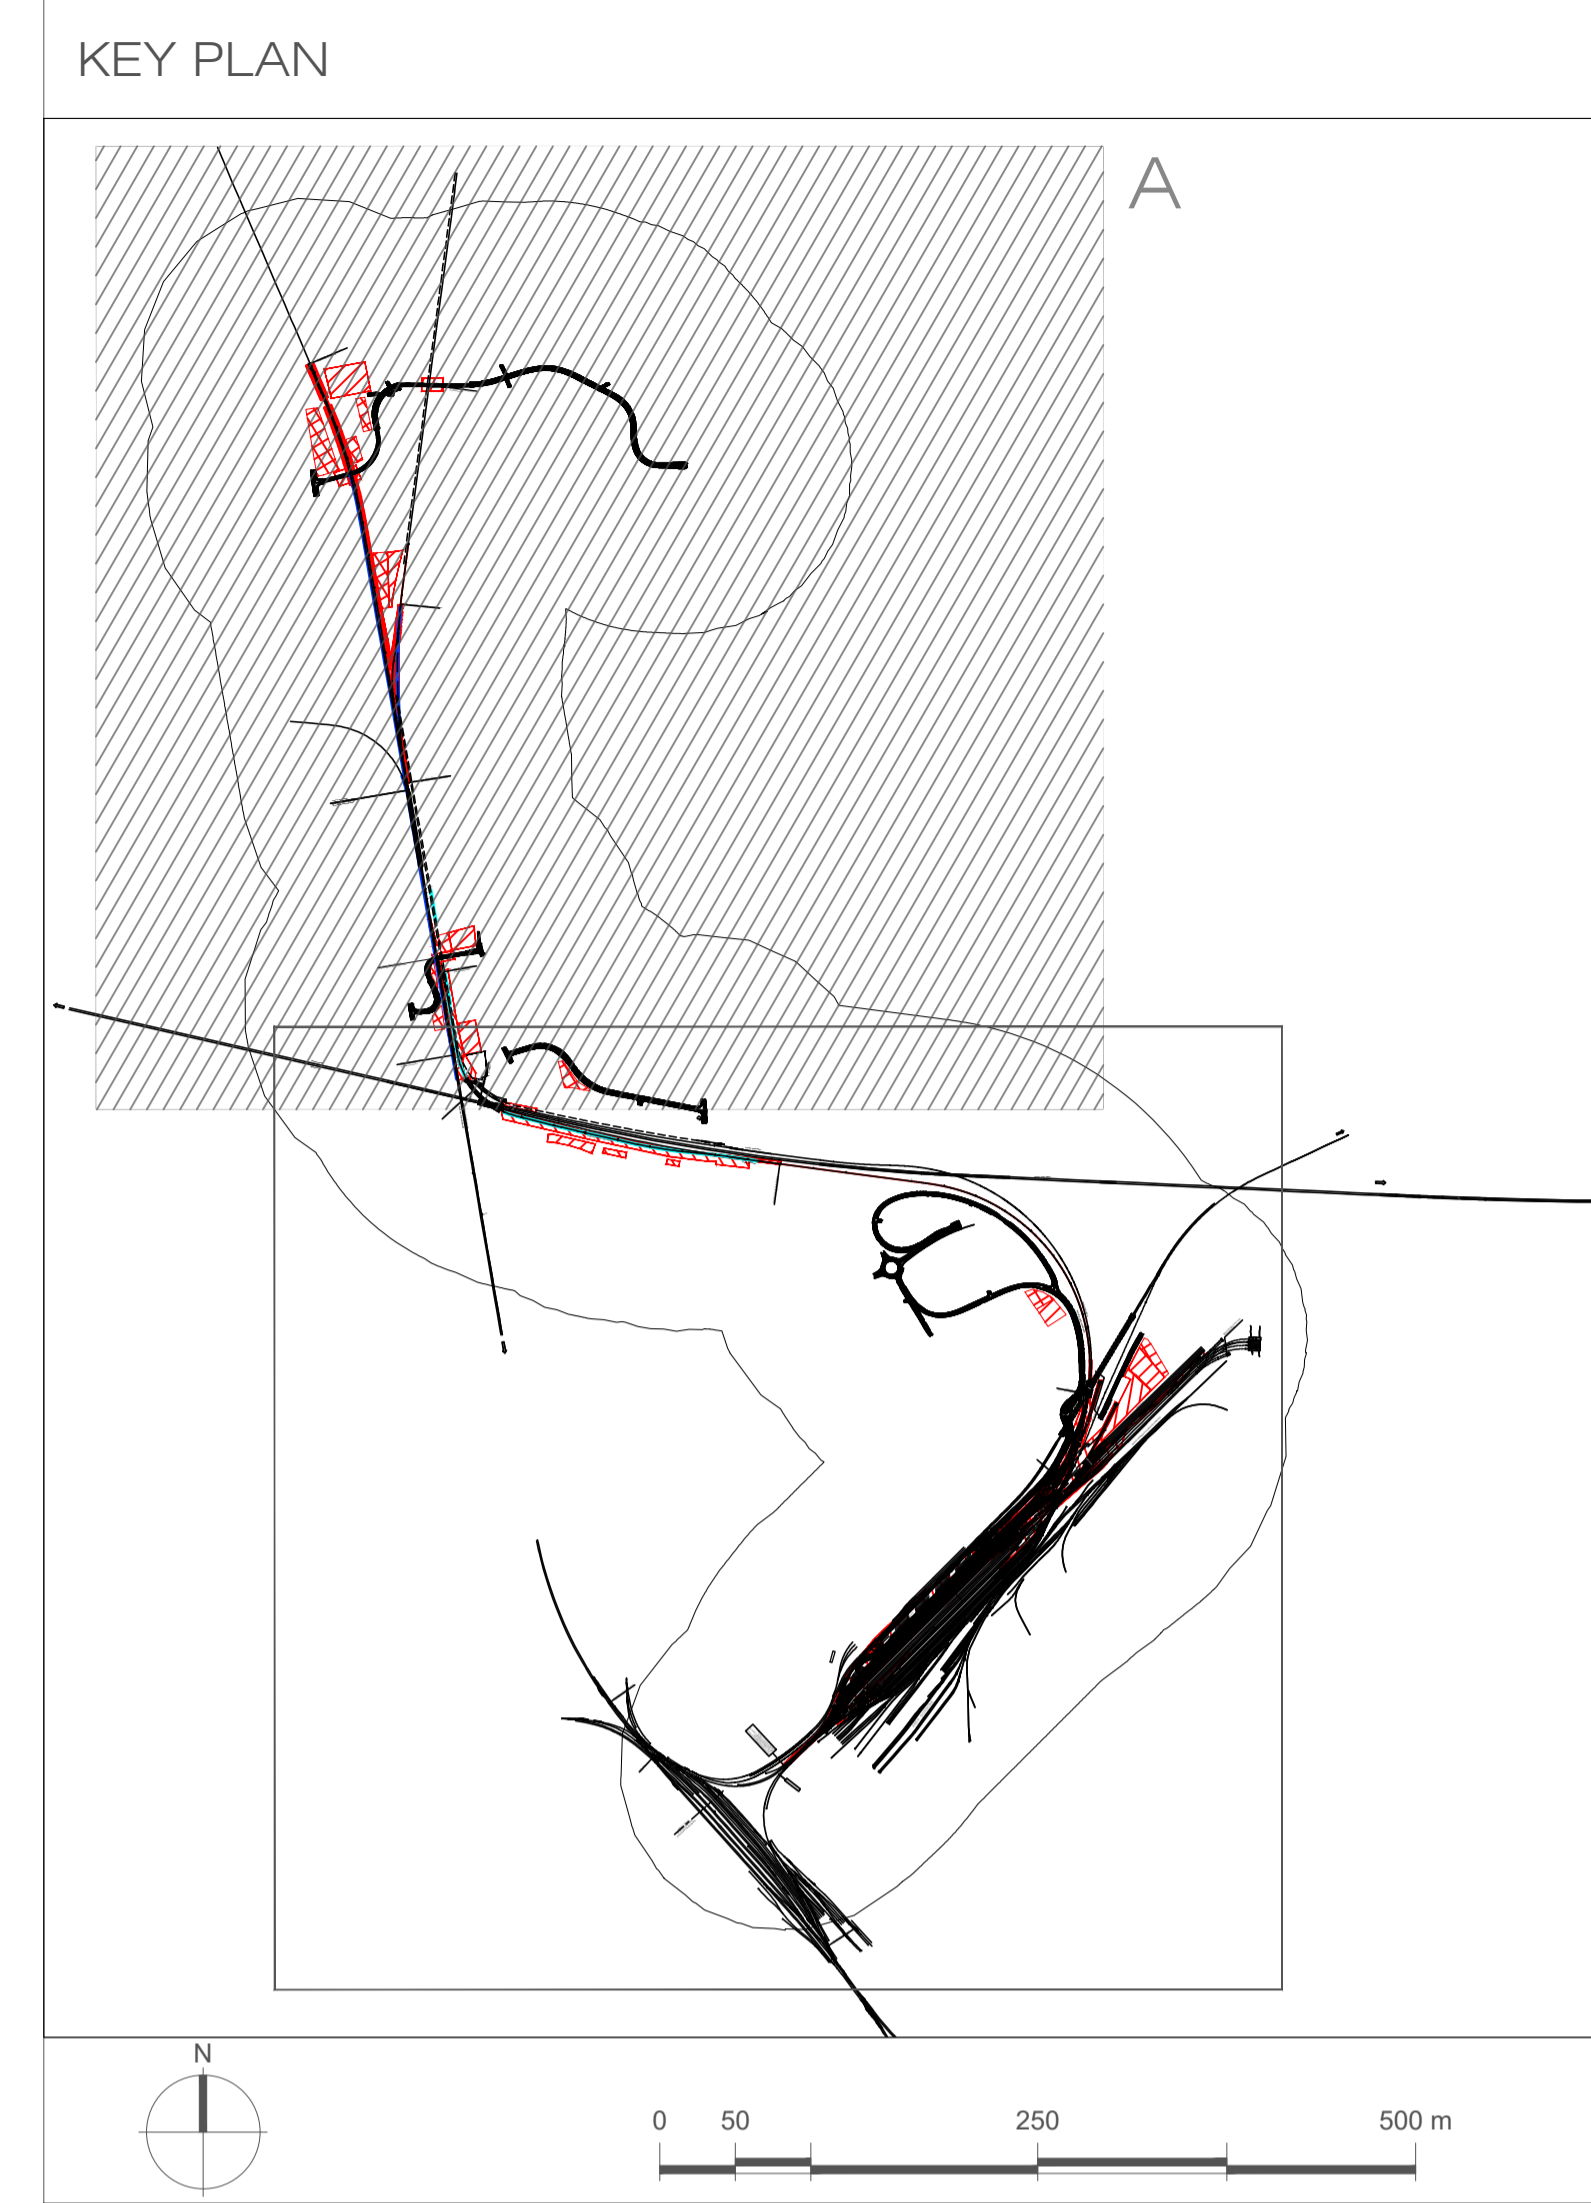

COMMITTENTE:

PROGETTAZIONE:

DIREZIONE TECNICA
U.O. ARCHITETTURA, AMBIENTE E TERRITORIO
S.O. AMBIENTE

PROGETTO DEFINITIVO
NODO DI NOVARA
1^ FASE PRG DI NOVARA BOSCHETTO

Studio di impatto ambientale
 Uso del suolo 1/2

SCALA:
1: 5.000

COMMESSA	LOTTO	FASE	ENTE	TIPO DOC.	OPERA/DISCIPLINA	PROGR.	REV.
NMOY	00	D	22	N5	SA00001	003	A

Rev.	Descrizione	Redatto	Data	Verificato	Data	Approvato	Data	Autorizzato Data
A	EMMISSIONE ESECUTIVA	M. Mula	Giugno 2021	L. Colicciolo	Giugno 2021	F. Perrone	Giugno 2021	C. Costantini Dott. Ing. Arch. Ordine di Roma, n. 101/2011