


LEGENDA

- RISORSE AMBIENTALI**
- AREE AGRICOLE**
- Area agricola prevalentemente seminative stagionalmente sommerse, risaie (zone a bassa connettività ecologica)
- AREE COPERTE DA SOPRASUOLI NATURALI**
- Prati permanenti
 - Siepi e filari alberati
 - Fasce e/o macchie boscate
 - Fasce e/o macchie boscate ripariali
 - Aree incolte o sottoutilizzate
- ACQUE INTERNE**
- Corpi idrici
- AREE TUTELATE A VALENZA AMBIENTALE**
- SITI DI INTERESSE COMUNITARIO AFFERENTI RETE NATURA 2000**
- ZPS / ZSC:
 - IT1150001 Valle del Ticino
 - IT1150003 Palude di Casalbeltrame
 - IT1120026 Stazione di Iscetes Malinvriana
 - ZPS:
 - IT1150010 Garzaie novaresi
- AREE NATURALI PROTETTE**
- 01 Parco Naturale del Ticino ai sensi della L.R. 2 del 09.01.1974
 - 02 Riserva Naturale della Palude di Casalbeltrame ai sensi della L.R. 26 del 21.05.1994
- ELEMENTI RETE ECOLOGICA REGIONALE**
- Aree sorgente
 - Elementi lineari di connessione (corridoi ecologici)
- AREE IMPERMEABILIZZATE**
- INSEDIAMENTO**
- Inseediamento prevalentemente residenziale antico e denso
 - Inseediamento prevalentemente residenziale
 - Inseediamenti discontinui
 - Inseediamenti prevalentemente industriali, commerciali e produttivi
- TRACCIATO DI PROGETTO**
- Tracciato ferroviario e nuova viabilità
 - Fabbricati tecnologici
 - Aree di cantiere
 - Barriere antirumore di progetto su bretella merci
 - Barriera antirumore di progetto su linea storica

KEY PLAN

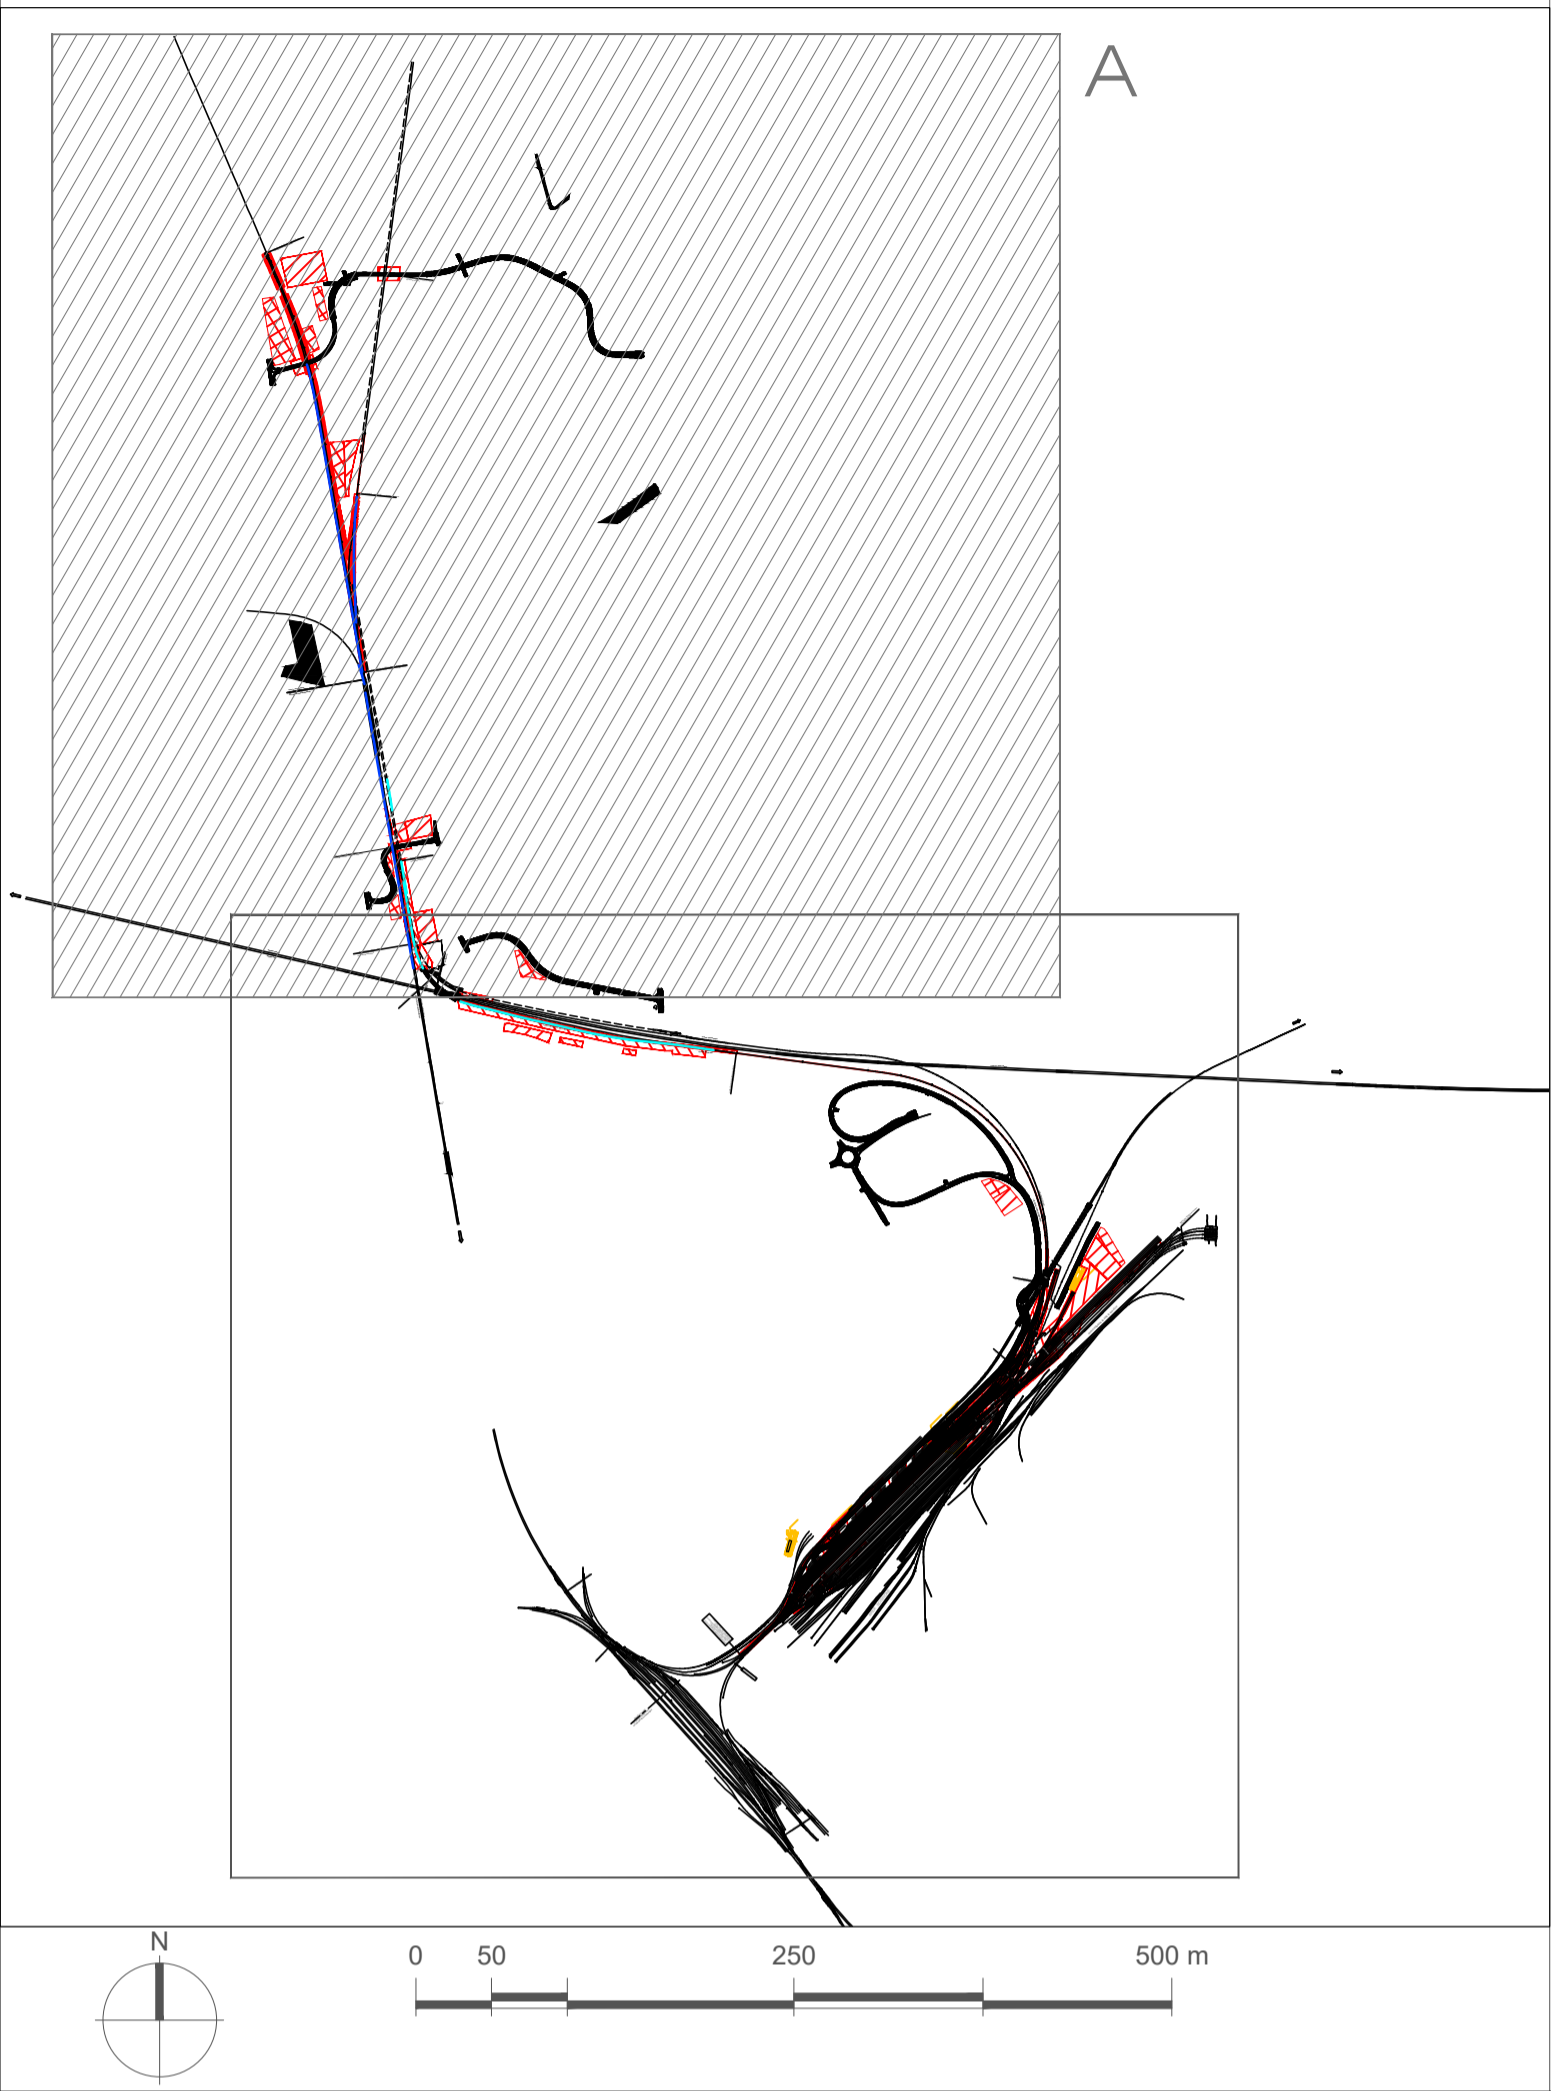

COMMITTENTE:

PROGETTAZIONE:

DIREZIONE TECNICA
U.O. ARCHITETTURA, AMBIENTE E TERRITORIO
S.O. AMBIENTE

PROGETTO DEFINITIVO
NODO DI NOVARA
1ª FASE PRG DI NOVARA BOSCHETTO

Studio di impatto ambientale
 Carta delle risorse naturali: suolo, vegetazione e biodiversità 1/2

SCALA:
 1: 5.000

COMMESSA	LOTTO	FASE	ENTE	TIPO DOC.	OPERA/DISCIPLINA	PROGR.	REV.
NM0Y	00	D	22	N5	SA00001	005	A

Rev.	Descrizione	Redatto	Data	Verificato	Data	Approvato	Data	Autore	Autore Data
A	EMMISSIONE ESECUTIVA	M. Mili	Giugno 2021	L. Colosio	Giugno 2021	F. Perrone	Giugno 2021	Autore	Autore Data