

LEGENDA

DESCRITTORI NATURALI O NATURALIFORMI

- ELEMENTI DELLA STRUTTURA FISICA DEL PAESAGGIO**
- Corso d'acqua
- COMPONENTI DELLA STRUTTURA DEL PAESAGGIO NATURALE**
- Prati permanenti
 - Siepi e filari alberati
 - Fasce e/o macchie boscate
 - Fasce e/o macchie boscate ripariali
 - Aree incolte o sottoutilizzate



DESCRITTORI DELL'INSEDIAMENTO ANTROPICO

- ELEMENTI DELLA CONNESSIONE TERRITORIALE**
- Viabilità principale e locale ed aree a servizio
 - Linea ferroviaria
- COMPONENTI DELLA STRUTTURA DEL PAESAGGIO AGRARIO**
- Seminativi intensivi
 - Seminativi intensivi stagionalmente sommersi
- COMPONENTI DELLA STRUTTURA DEL PAESAGGIO URBANO**
- Inseediamento prevalentemente residenziale antico e denso
 - Inseediamento prevalentemente residenziale
 - Inseediamenti discontinui
 - Inseediamenti prevalentemente industriali, commerciali e produttivi

TRACCIATO DI PROGETTO

- Tracciato ferroviario e nuova viabilità
- Fabbricati tecnologici
- Aree di cantiere
- Barriere antirumore di progetto su bretelle merci
- Barriera antirumore di progetto su linea storica

KEY PLAN

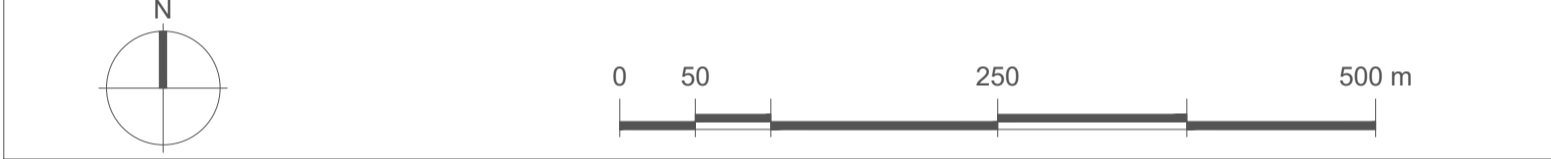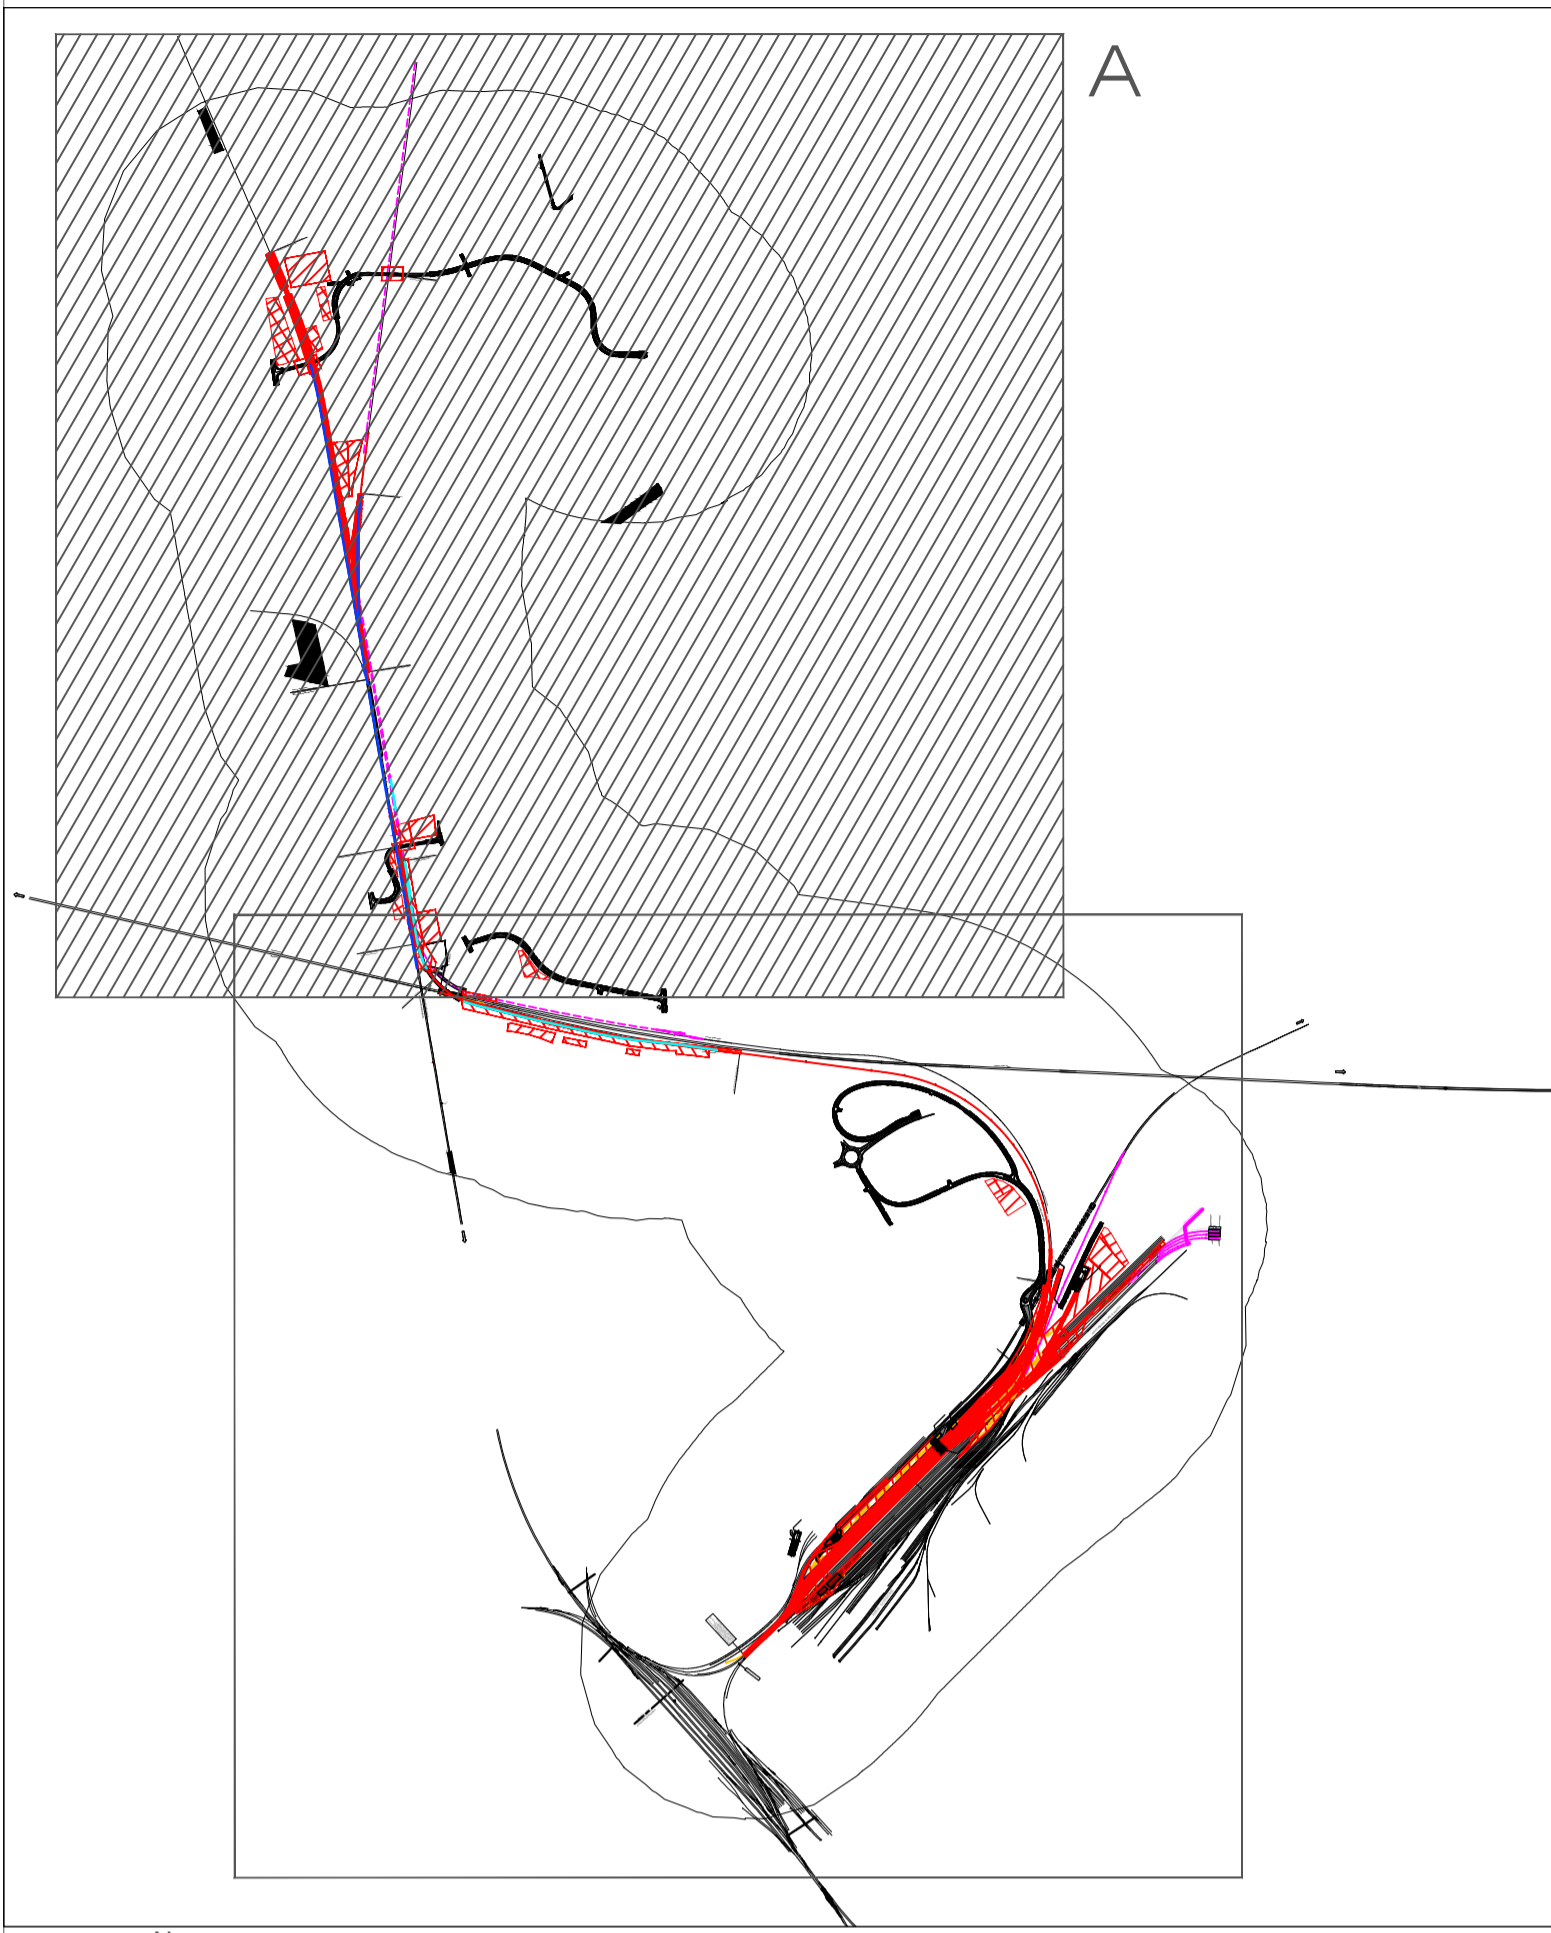

COMMITTENTE:

RETE FERROVIARIA ITALIANA
 GRUPPO FERROVIE DELLO STATO ITALIANE

PROGETTAZIONE:

ITAFERR
 GRUPPO FERROVIE DELLO STATO ITALIANE

DIREZIONE TECNICA
U.O. ARCHITETTURA, AMBIENTE E TERRITORIO
S.O. AMBIENTE

PROGETTO DEFINITIVO
NODO DI NOVARA
1^ FASE PRG DI NOVARA BOSCHETTO

Studio di impatto ambientale
 Carta della struttura del paesaggio 1/2

SCALA:
1: 5.000

COMMESSA	LOTTO	FASE	ENTE	TIPO DOC.	OPERA/DISCIPLINA	PROGR.	REV.
NMOY	00	D	22	N5	SA0001	007	A

Rev.	Descrizione	Redatto	Data	Verificato	Data	Approvato	Data	Autorizzato Data
A	EMMISSIONE ESECUTIVA	M. Mula	Giugno 2021	L. Colicciolo	Giugno 2021	F. Perrone	Giugno 2021	15/06/2021 ITAFERR S.p.A. Direzione Centrale Emissioni Ordine di Roma, Piazza Venezia n. 445