

TRATTO D



TRATTO E

LEGENDA

INTERVENTI DI MITIGAZIONE E COMPENSAZIONE

- Limite d'intervento delle opere a verde
- FAA - Fascia arborea arbustiva
- SM - Siepe mista
- Inerbimento
- Aree di cantiere soggette a ripristino delle condizioni agronomiche ante opera


TRACCIATO DI PROGETTO

- Tracciato ferroviario e nuova viabilità
- Fabbricati tecnologici
- Aree di cantiere
- Barriere antrumore di progetto su bretella merci
- Barriere antrumore di progetto su linea storica



TRATTO F

KEY PLAN

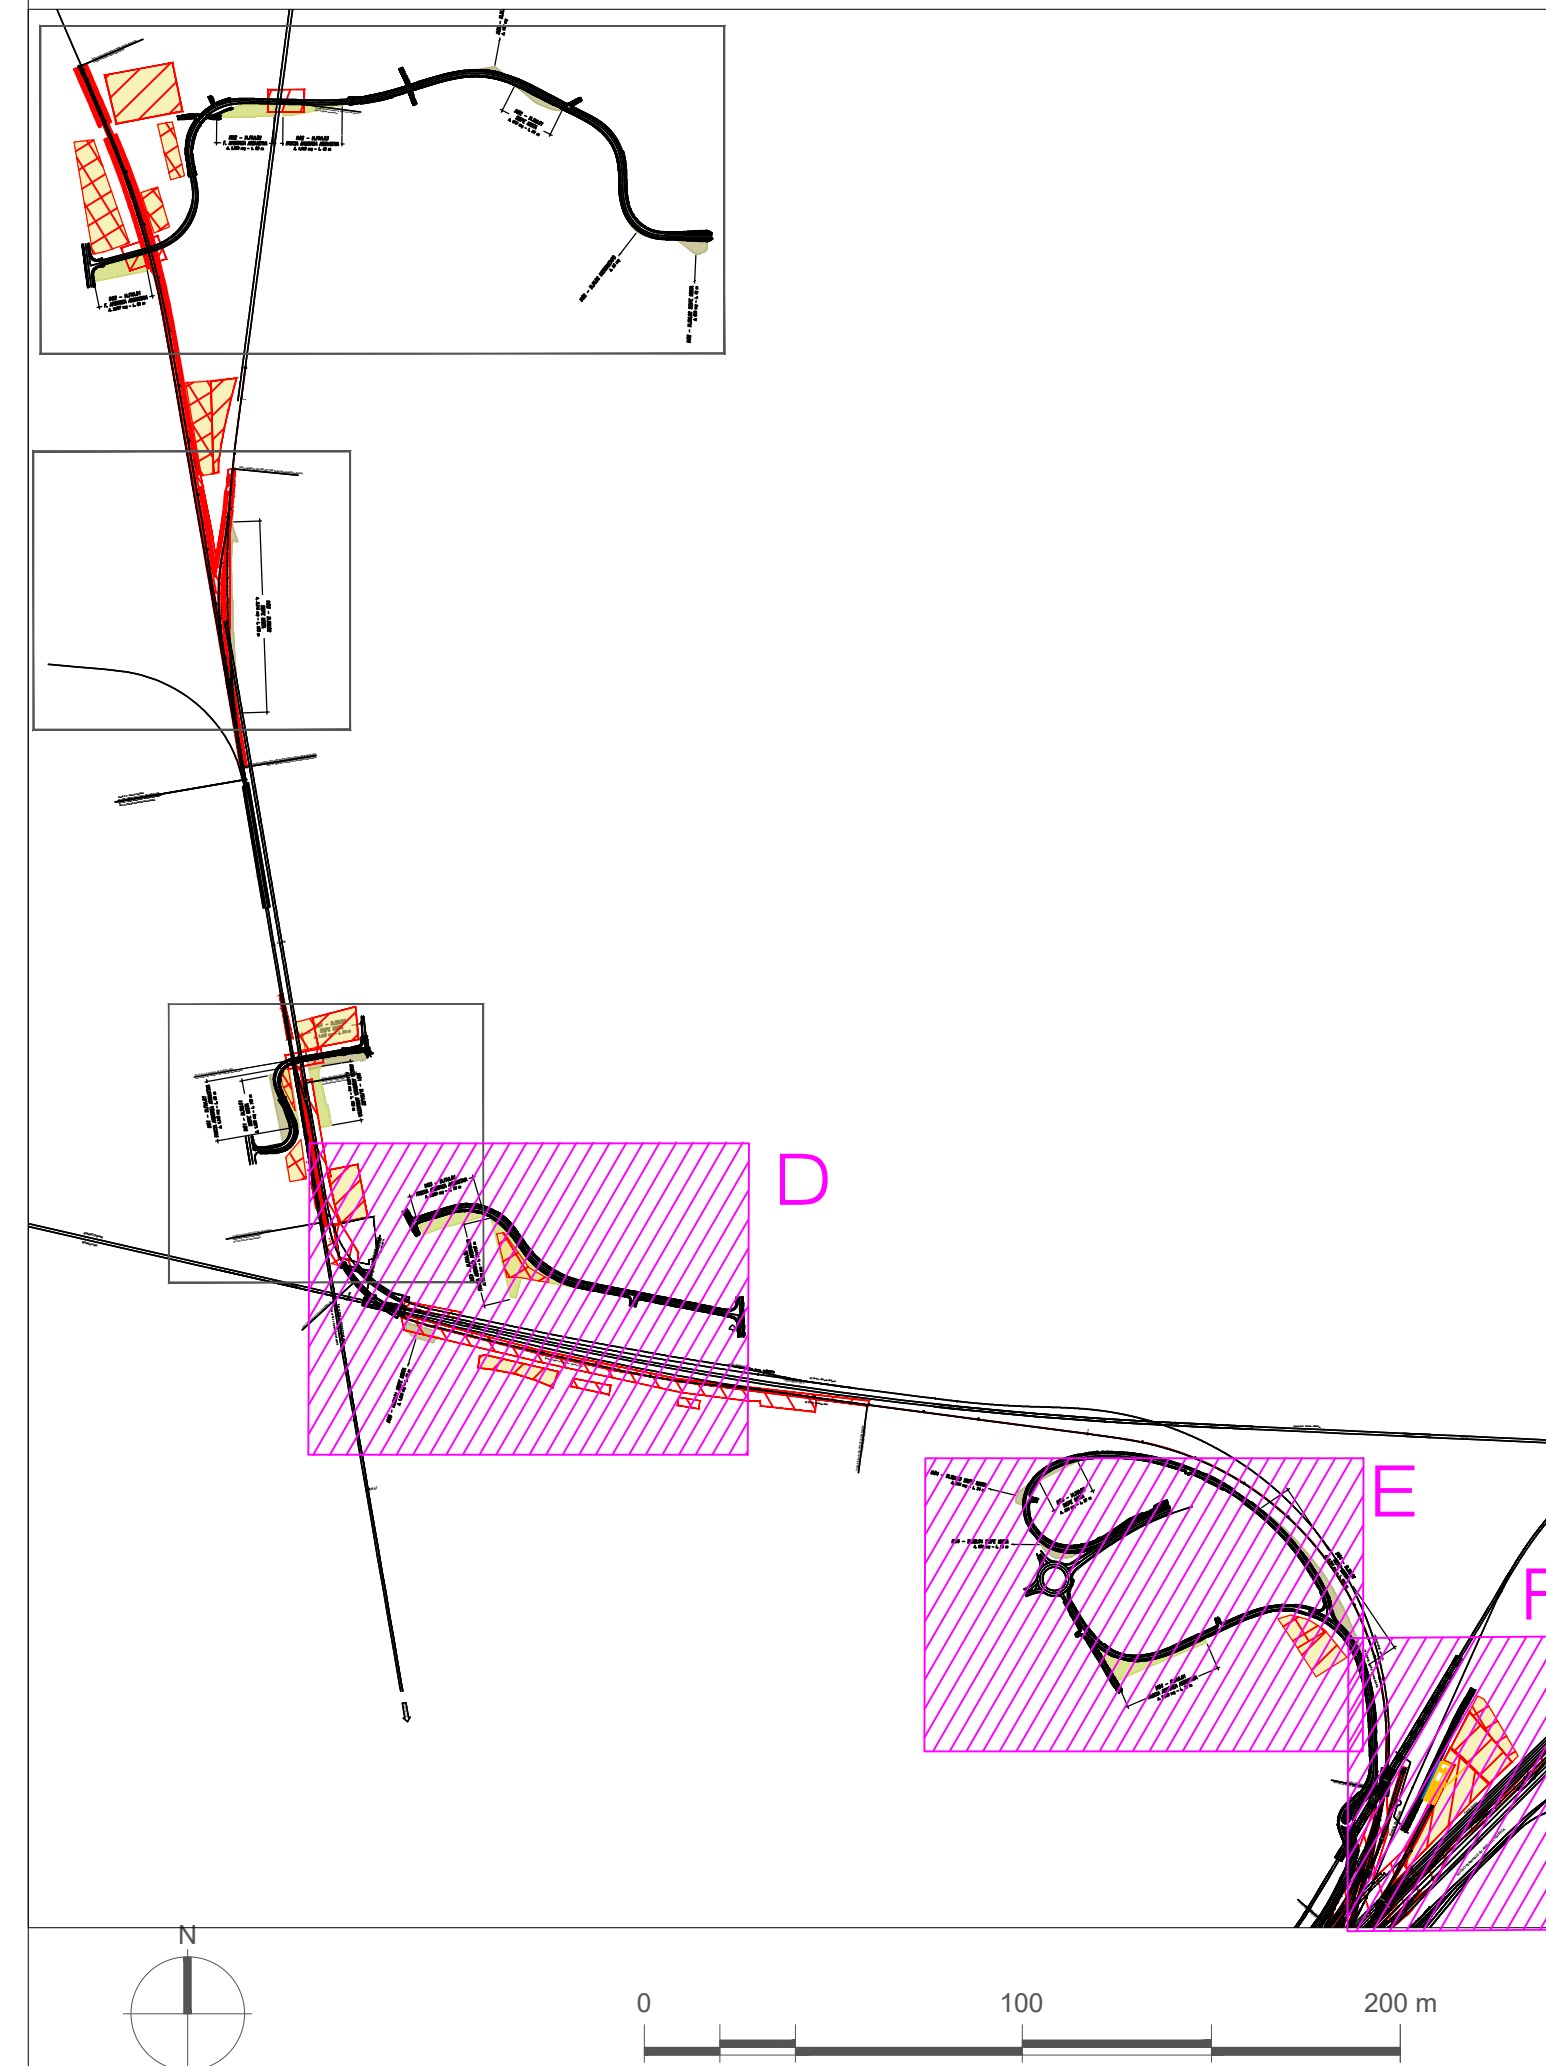

COMMITTENTE:

RFI
 RETE FERROVIARIA ITALIANA
 GRUPPO FERROVIE DELLO STATO ITALIANE

PROGETTAZIONE:

ITAFERR
 GRUPPO FERROVIE DELLO STATO ITALIANE

DIREZIONE TECNICA
U.O. ARCHITETTURA, AMBIENTE E TERRITORIO
S.O. AMBIENTE

PROGETTO DEFINITIVO
NODO DI NOVARA
1^ FASE PRG DI NOVARA BOSCHETTO

Studio di impatto ambientale
 Carta di sintesi e localizzazione misure di mitigazione 2/2

SCALA:
 1: 2.000

COMMESSA	LOTTO	FASE	ENTE	TIPO DOC.	OPERA/DISCIPLINA	PROGR.	REV.
NM0Y	00	D	22	N6	SA0001	002	A

Rev.	Descrizione	Redatto	Data	Verificato	Data	Approvato	Data	Autorizzato Data
A	EMISSIONE ESECUTIVA	M. Mulè	Giugno 2021	L. Colacicco	Giugno 2021	E. Perrone	Giugno 2021	C. Ercolini Maggio 2021