


LEGENDA

- BINARIO
- Esistente
- Demilito
- Costruito
- Barriera Antirumore
- Lavorazioni successive a cura di altro intervento non ricompresi nel presente progetto

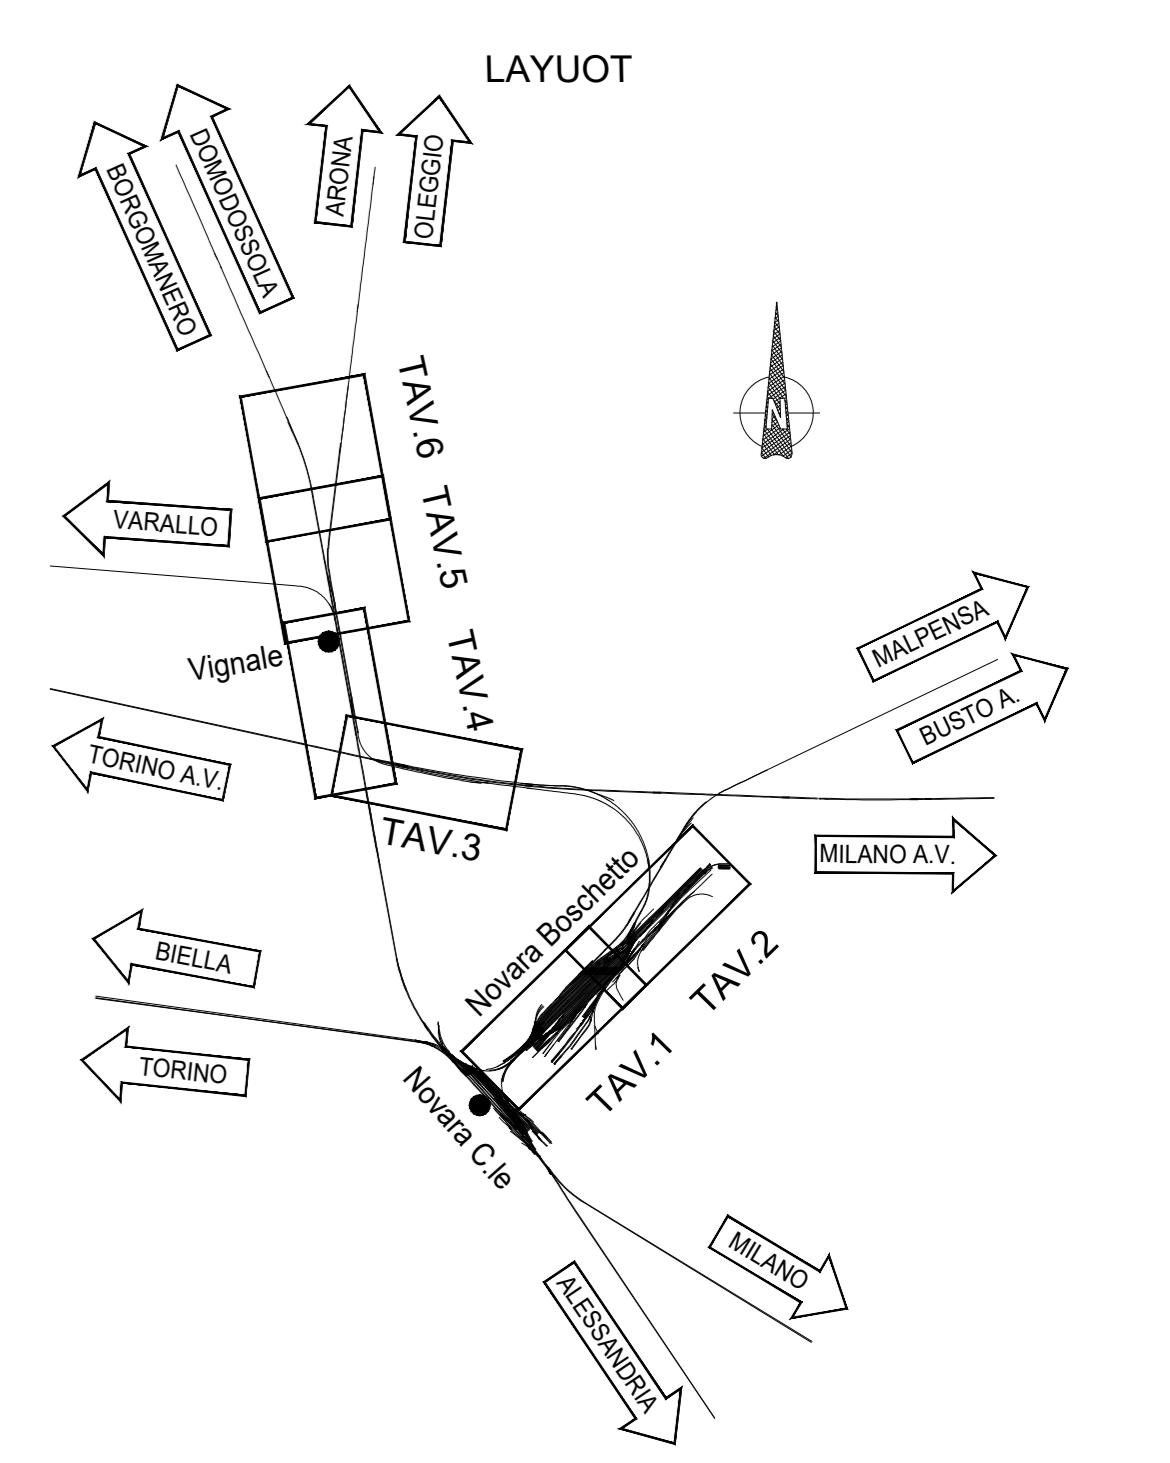

COMMITTENTE:

PROGETTAZIONE:

U.O. INFRASTRUTTURE NORD
PROGETTO DEFINITIVO
NODO DI NOVARA
1ª FASE PRG DI NOVARA BOSCHETTO

INFRASTRUTTURE
 Progetto infrastruttura ferroviaria
 Planimetria di Progetto

SCALA:
1:5000

| COMMESSA | LOTTO | FASE | ENTE | TIPO DOC. | OPERA/DISCIPLINA | PROGR. | REV. |
|----------|-------|------|------|-----------|------------------|--------|------|
| NM0Y | 00 | D | 26 | P5 | IF0001 | 001 | A |

| Rev. | Descrizione | Redatto | Data | Verificato | Data | Approvato | Data | Autorizzato Data |
|------|---------------------|--------------|----------|---------------|----------|------------|----------|------------------------|
| A | Emissione esecutiva | C. Caramazza | Mar 2021 | A. Pizzarello | Mar 2021 | F. Piretti | Mar 2021 | A. Piretti Mar 2021 |
| | | | | | | | | |
| | | | | | | | | |

