


Limite intervento PRG Boschetto km 68+473,59 da Area Storica progressiva a litroso da F.V. storico Vignale via Novara (Boschetto) km 65+078,41 da Alessandria (dedotta via Novara C.le, km 39+126,00 da Torino (linea Torino-Milano))

Asta da mantenere per svincolo materiglio

FERROVIA BMPV V PLAN BMPV.1			FERROVIA BMPV V PLAN BMPV.2			FERROVIA BMPV V PLAN BMPV.3			FERROVIA BMPV V PLAN BMPV.4			FERROVIA BMPV V PLAN BMPV.5		
X	21196360		X	21161379	51784702	X	21165397	50030838	X	21172226	52078830	X	21178939	41104983
Y	915479735		Y	915505118	50030838	Y	915654270	52078830	Y	915607450	41104983	Y	915896462	49524068
Adm	51784702		R(m)	2000.000	0.000000	R(m)	400.000	0.000000	R(m)	400.000	0.000000	R(m)	275.000	0.000000
			Sp(m)	68.874	30	Sp(m)	69.931	30	Sp(m)	69.931	30	Sp(m)	36.368	30
			Ala	1.753864	0.000	Ala	2.947993	0.000	Ala	11.873847	0.000	Ala	8.419085	0.000
			Ala lat	1.753864	0.000	Ala lat	2.947993	0.000	Ala lat	11.873847	0.000	Ala lat	8.419085	0.000
			Tarco	34.439	0.0	Tarco	9.263	0.0	Tarco	42.888	0.0	Tarco	18.210	0.0

V ALT BMPV.1		V ALT BMPV.2		V ALT BMPV.3		V ALT BMPV.4	
PR	63873.977	PR	63763.743	PR	63868.047	PR	64133.791
QV	149.879	QV	149.940	QV	149.980	QV	149.450
		Pu	0.001	Pu	0.000	Pu	-0.002
		Pu	0.000	Pu	-0.002	Pu	0.001
		DP	0.001	DP	-0.002	DP	0.000
		R	10000.000	R	10000.000	R	-10000.000
		T	5.830	T	11.753	T	13.475
		F	61.062	F	-0.007	F	0.009
		Pl.J	63760.113	Pl.J	63866.294	Pl.J	64120.316
		Pl.I	63761.373	Pl.I	63879.800	Pl.I	64147.296

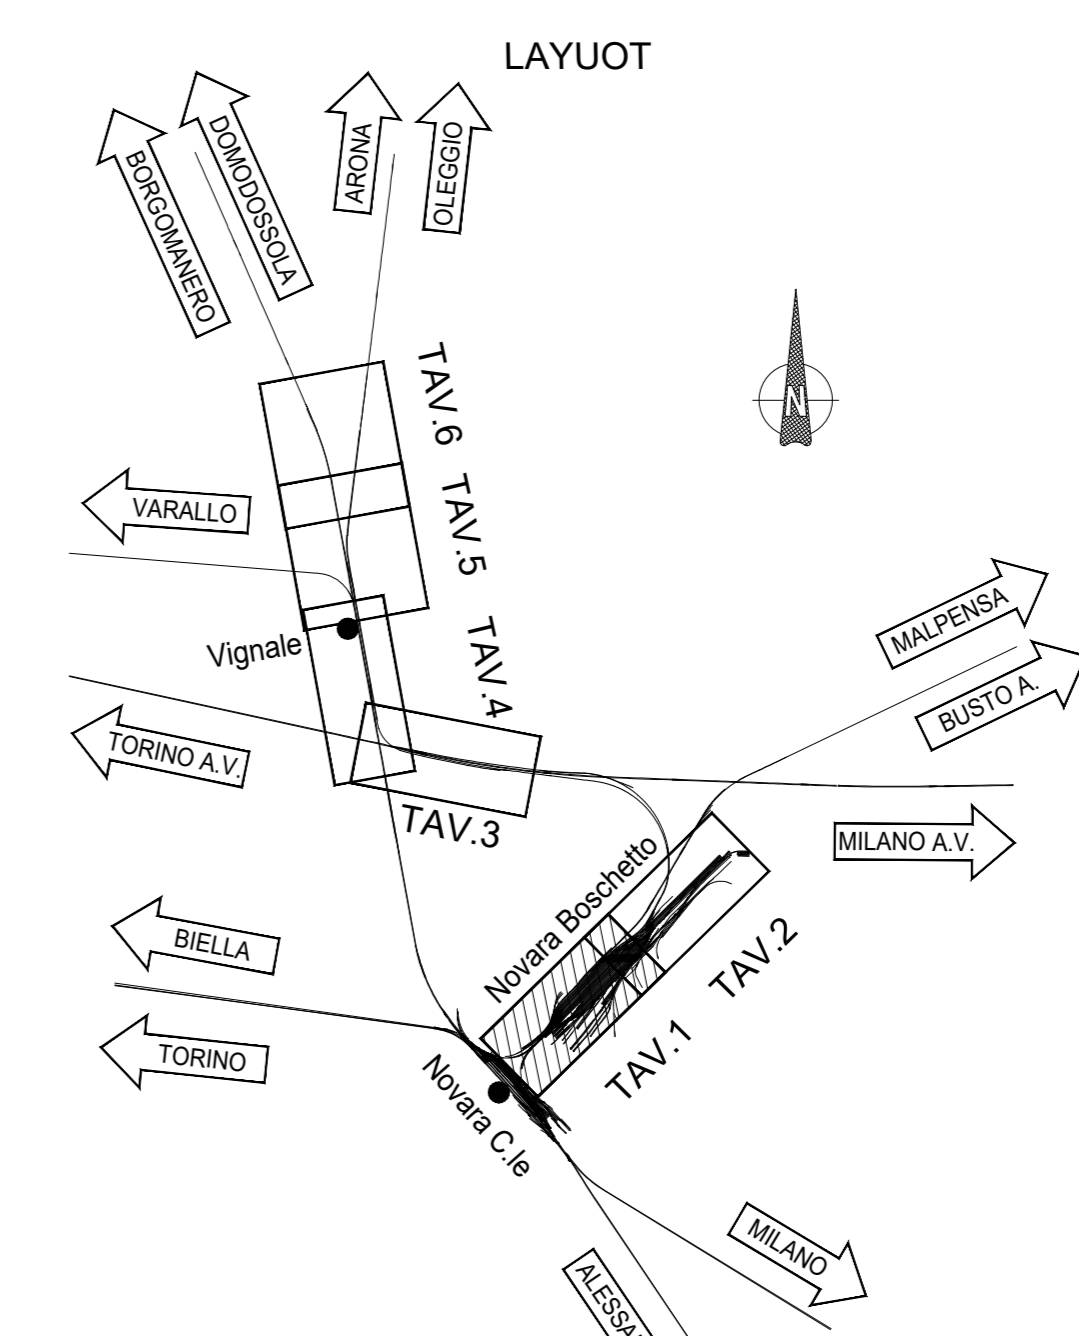

- LEGENDA**
- BINARIO
 - Esistente
 - Demilito
 - Costruito
 - Barriera Antirumore
 - Lavorazioni successive a cura di altro intervento non ricompresi nel presente progetto

COMMITTENTE: **RFI** RETE FERROVIARIA ITALIANA GRUPPO FERROVIE DELLO STATO ITALIANE

PROGETTAZIONE: **ITALFERR** INFRASTRUTTURE FERROVIARIE

U.O. INFRASTRUTTURE NORD

PROGETTO DEFINITIVO

NODO DI NOVARA

1ª FASE PRG DI NOVARA BOSCHETTO

INFRASTRUTTURE
Progetto infrastruttura ferroviaria
Planimetria di Progetto - Tavola 1 di 6

SCALA: 1:1000

COMMESSA	LOTTO	FASE	ENTE	TIPO DOC.	OPERAZIONE	DISCIPLINA	PROGR.	REV.
NM0Y	00	D	26	P7	1F0001	001	A	

Rev.	Descrizione	Redatto	Data	Verificato	Data	Approvato	Data	Autorizzato Data
A	Emissione esecutiva		Mar 2021		Mar 2021		Mar 2021	Mar 2021