



Stazione di Novara F.N.M.

Limite intervento PRG Boschetto  
 Km 63+573.58 da Alessandria (prospettiva  
 Boschetto)  
 Novara C/O  
 della p.d.ressiv e pari a km 1+502.33)  
 km 65+078.41 da Alessandria (decolta via  
 km 99+159.60 da Torino (linea Torino-Milano)

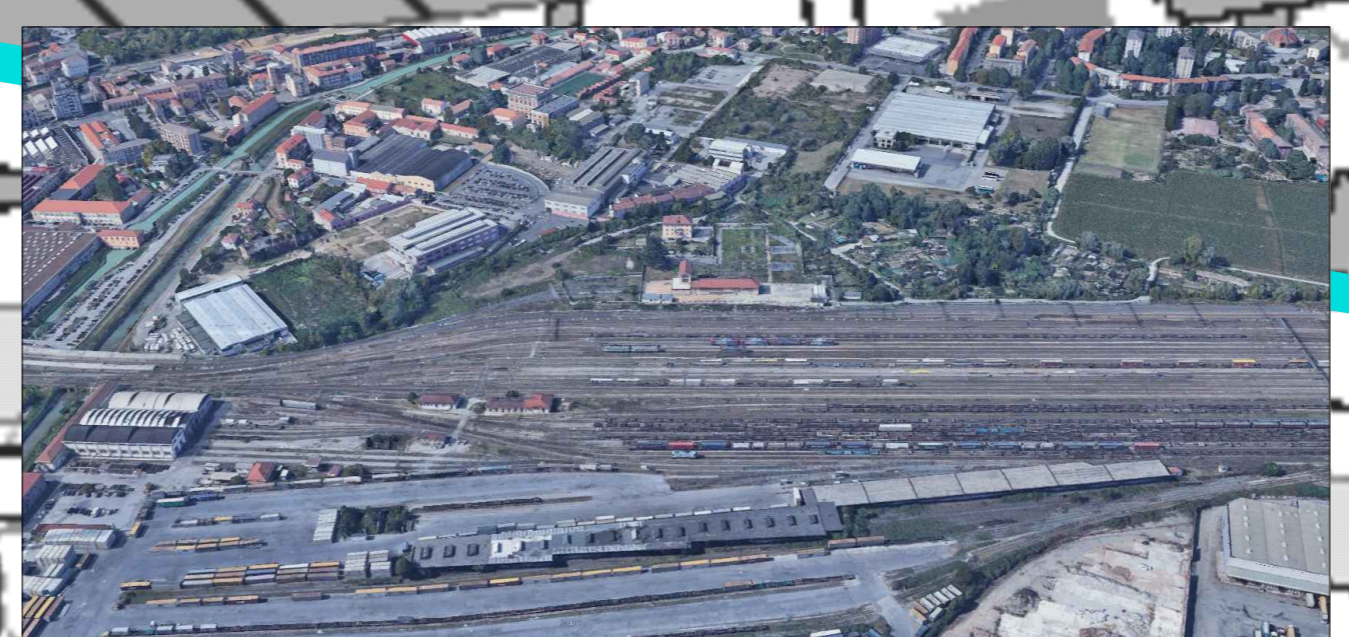


Figura 1 - Vista dell'area scalo di Novara Boschetto



Figura 2 - Vista dell'area di intervento

**LEGENDA**

**CANTIERI**

- C.B. - CANTIERE BASE
- C.O. - CANTIERE OPERATIVO
- CA. - CANTIERE DI ARMAMENTO
- A.T. - AREA TECNICA OPERE CIVILI
- AT. - AREA TECNICA PER ARMAMENTO
- A.S. - AREA STOCCAGGIO
- ACCESSO AI CANTIERI
- OPERE IN DEMOLIZIONE
- PISTA DI CANTIERE
- RECINZIONE ESISTENTE
- RECINZIONE DI CANTIERE


**VIABILITÀ**

- AUTOSTRADA A22
- SUPERSTRADA
- VIABILITÀ PRIMARIA
- VIABILITÀ SECONDARIA
- VIABILITÀ LOCALE E DI QUARTIERE
- VIABILITÀ ESISTENTE INTERESSATA DAL CANTIERE

C.O.02	800 MQ
A.S.02	1.000 MQ

Nota 1. Flussi di automezzi sulla viabilità ordinaria:  
 XX w/g - INGRESSO TERRE  
 XX w/g - USCITA TERRE  
 XX w/g - C.I.S.

I valori indicati vanno moltiplicati per 2 per considerare i viaggi di andata e ritorno degli automezzi.

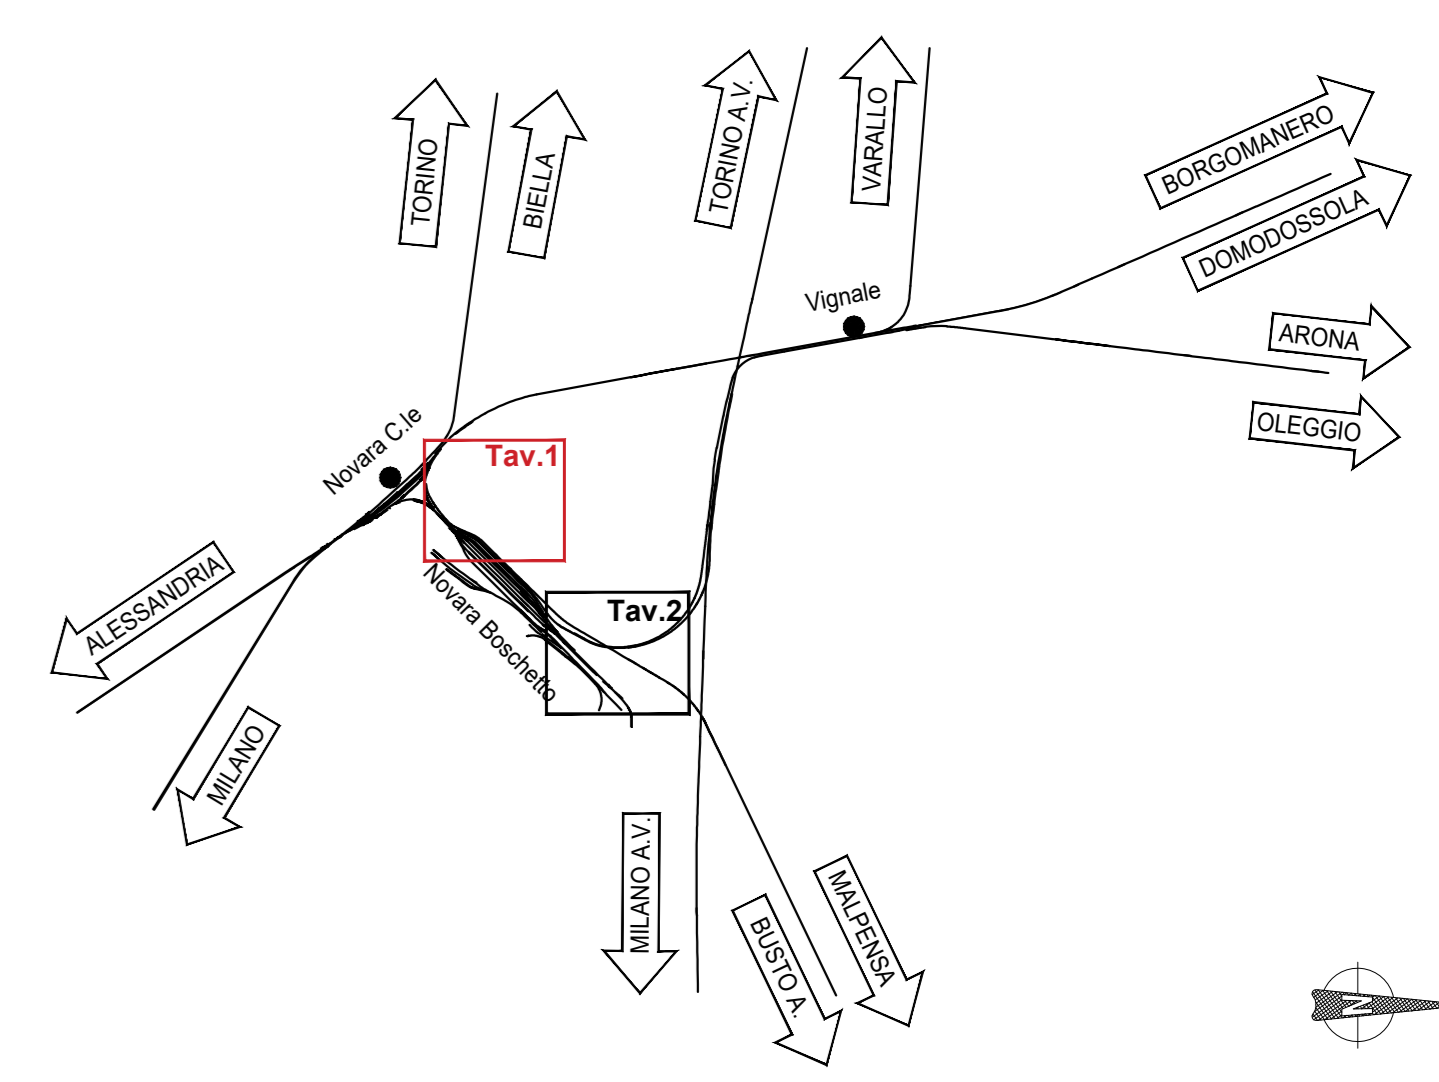

COMMITTENTE:

PROGETTAZIONE:

**PROGETTO DEFINITIVO**

**NODO DI NOVARA**

**1ª FASE PRG DI NOVARA BOSCHETTO**

PROGETTO DELLA CANTIERIZZAZIONE

Planimetria delle aree di cantiere e viabilità di accesso - Tav. 1/2

SCALA: 1:1000

COMMESSA	LOTTO	FASE	ENTE	TIPO DOC.	OPERA/DISCIPLINA	PROGR.	REV.
NM0Y	00	D	11	P7	CA0000	001	A

Rev.	Descrizione	Redatto	Data	Verificato	Data	Approvato	Data	Autorizzato Data
A	Esistente esistente	ICS	Maggi 2021	M. Mironetti	Maggi 2021	F. Pirella	Maggi 2021	01 Maggio 2021

File: NM0Y01D1P7CA0000001A n. Elab.: