



LEGENDA

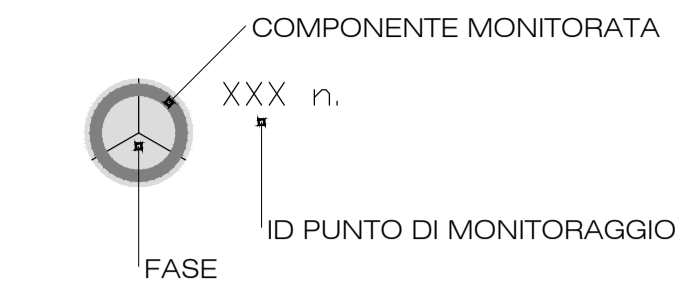

- COMPONENTI AMBIENTALI MONITORATE
- ASO - Acque sotterranee
 - SUO - Suolo e sottosuolo
 - RUF - Rumore ferroviario
 - RUC - Rumore di cantiere
 - VIL - Vibrazione di cantiere
- FASE
- Monitoraggio ante operam
 - Monitoraggio in corso d'opera
 - Monitoraggio post operam

LEGENDA	
VIABILITÀ	CANTIERI

KEY PLAN

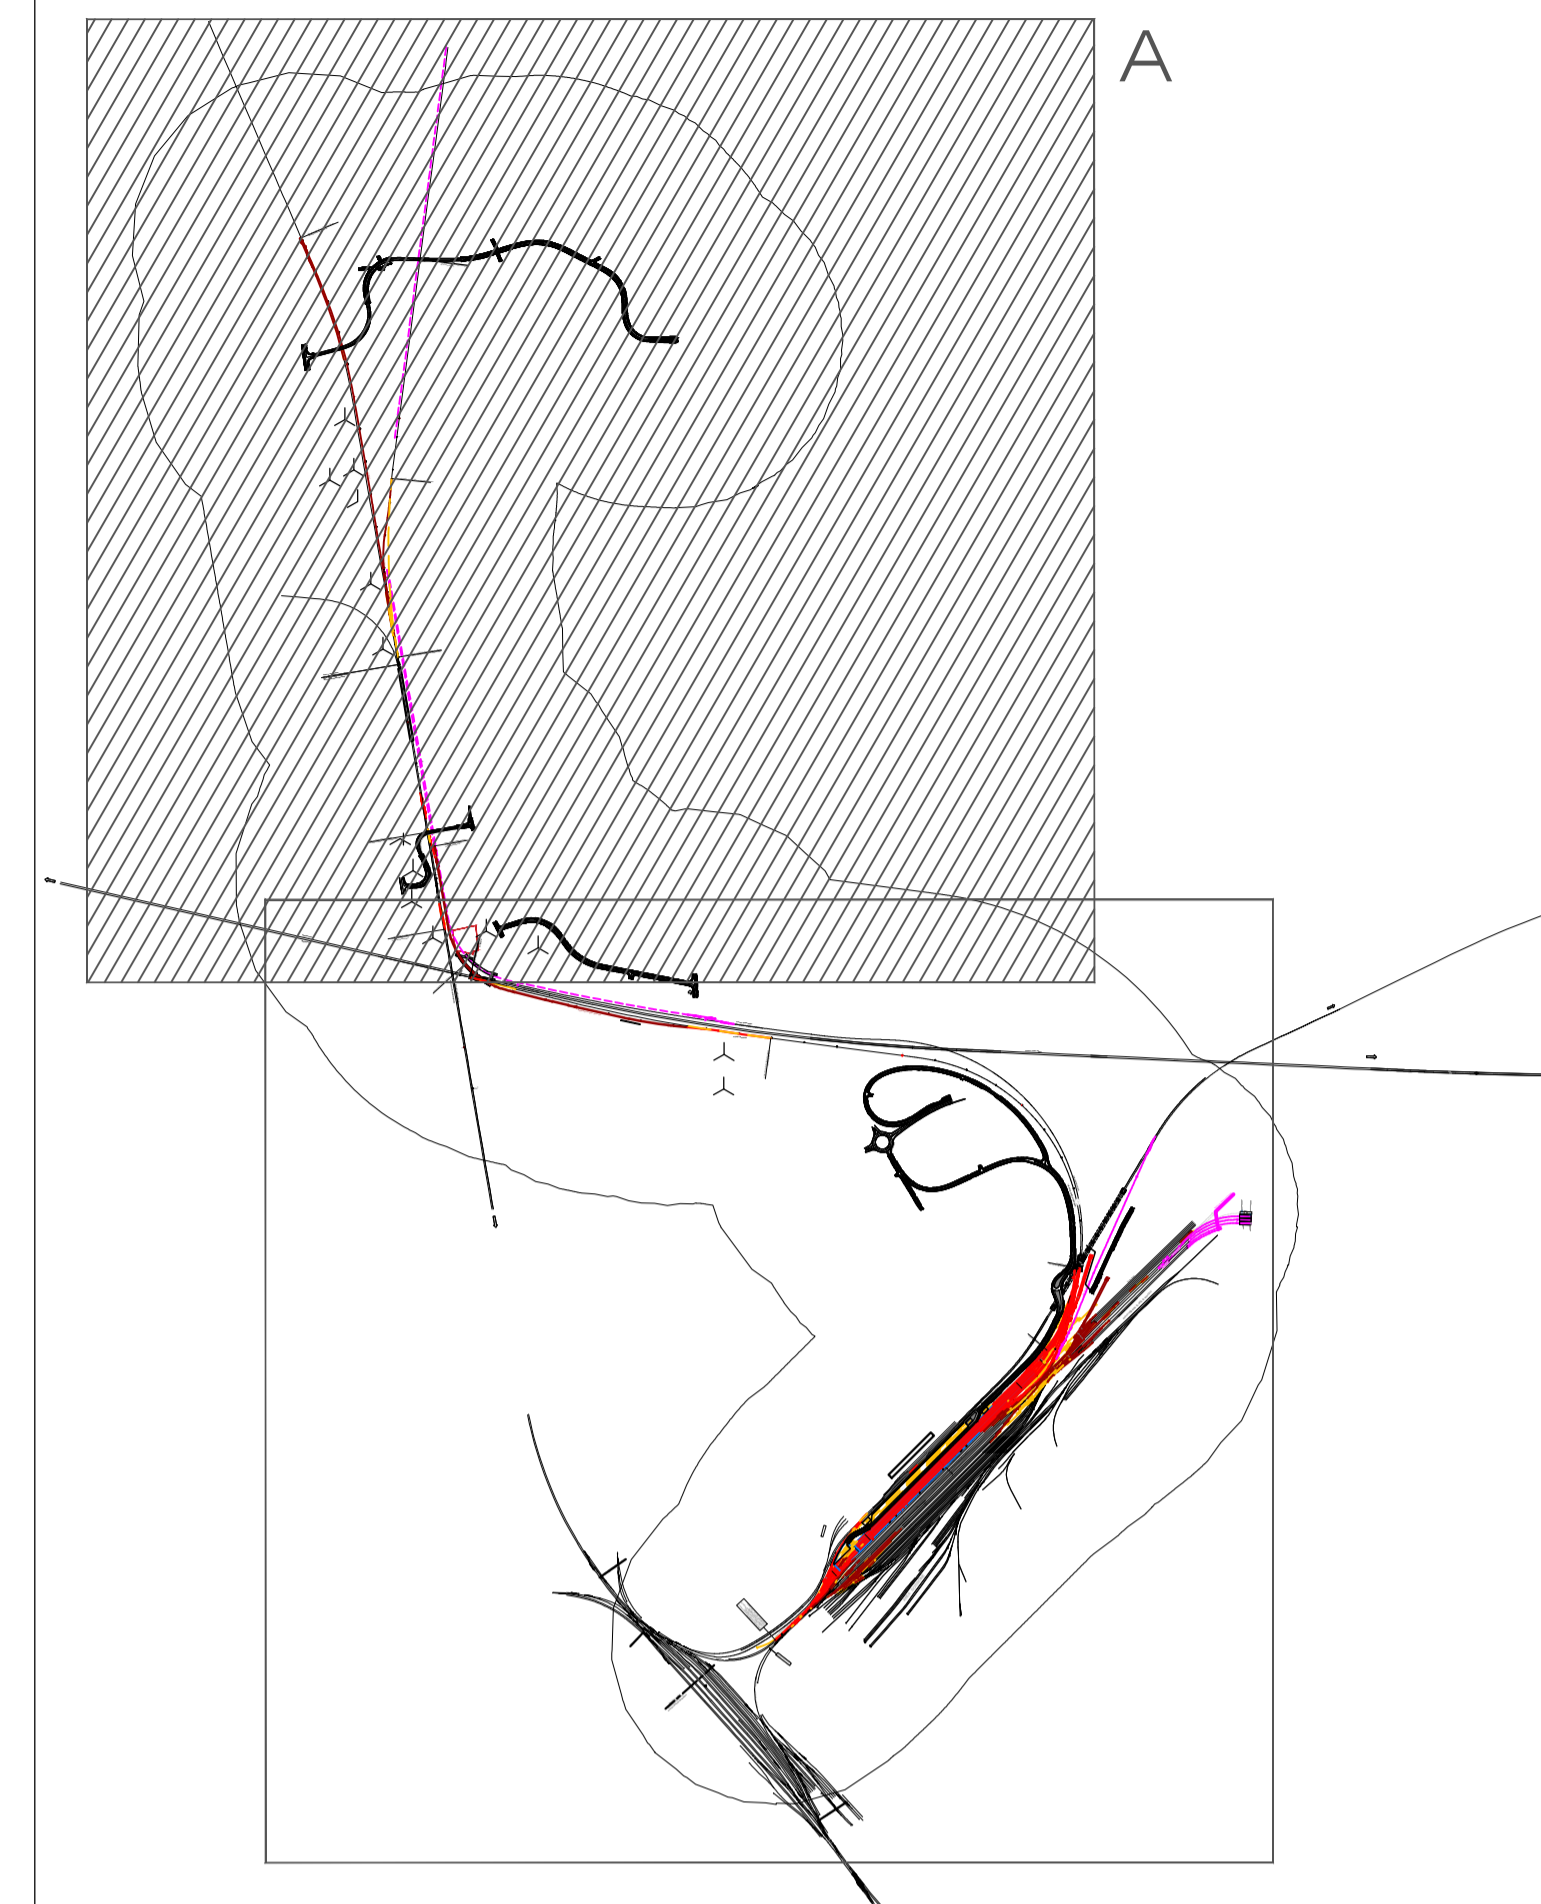

COMMITTENTE:



PROGETTAZIONE:



DIREZIONE TECNICA

U.O. ARCHITETTURA, AMBIENTE E TERRITORIO
S.O. AMBIENTE

PROGETTO DEFINITIVO

NODO DI NOVARA
1^ FASE PRG DI NOVARA BOSCHETTO

Piano di monitoraggio ambientale

Planimetria di localizzazione dei punti di monitoraggio 1/2

SCALA:

1: 5.000

COMMESSA LOTTO FASE ENTE TIPO DOC. OPERA/DISCIPLINA Progr. REV.

NM0Y 00 D 22 P5 MA0001 001 A

Rev.	Descrizione	Redatto	Data	Verificato	Data	Approvato	Data	Autorizzato Data
A	EMISSIONE ESECUTIVA	M.Mulè	Giugno 2021	L.Colosio G.Dipelli	Giugno 2021	F.Perrone	Giugno 2021	ITALENER S.p.A. Dott. Daniela Frangiamore Ordine di Roma, Napoli e Venezia n. 5442

File: NMOY00D22P5MA000001A.dwg

n. Elob.: