



Pontili Frangiflutti ancorati a terra con pali

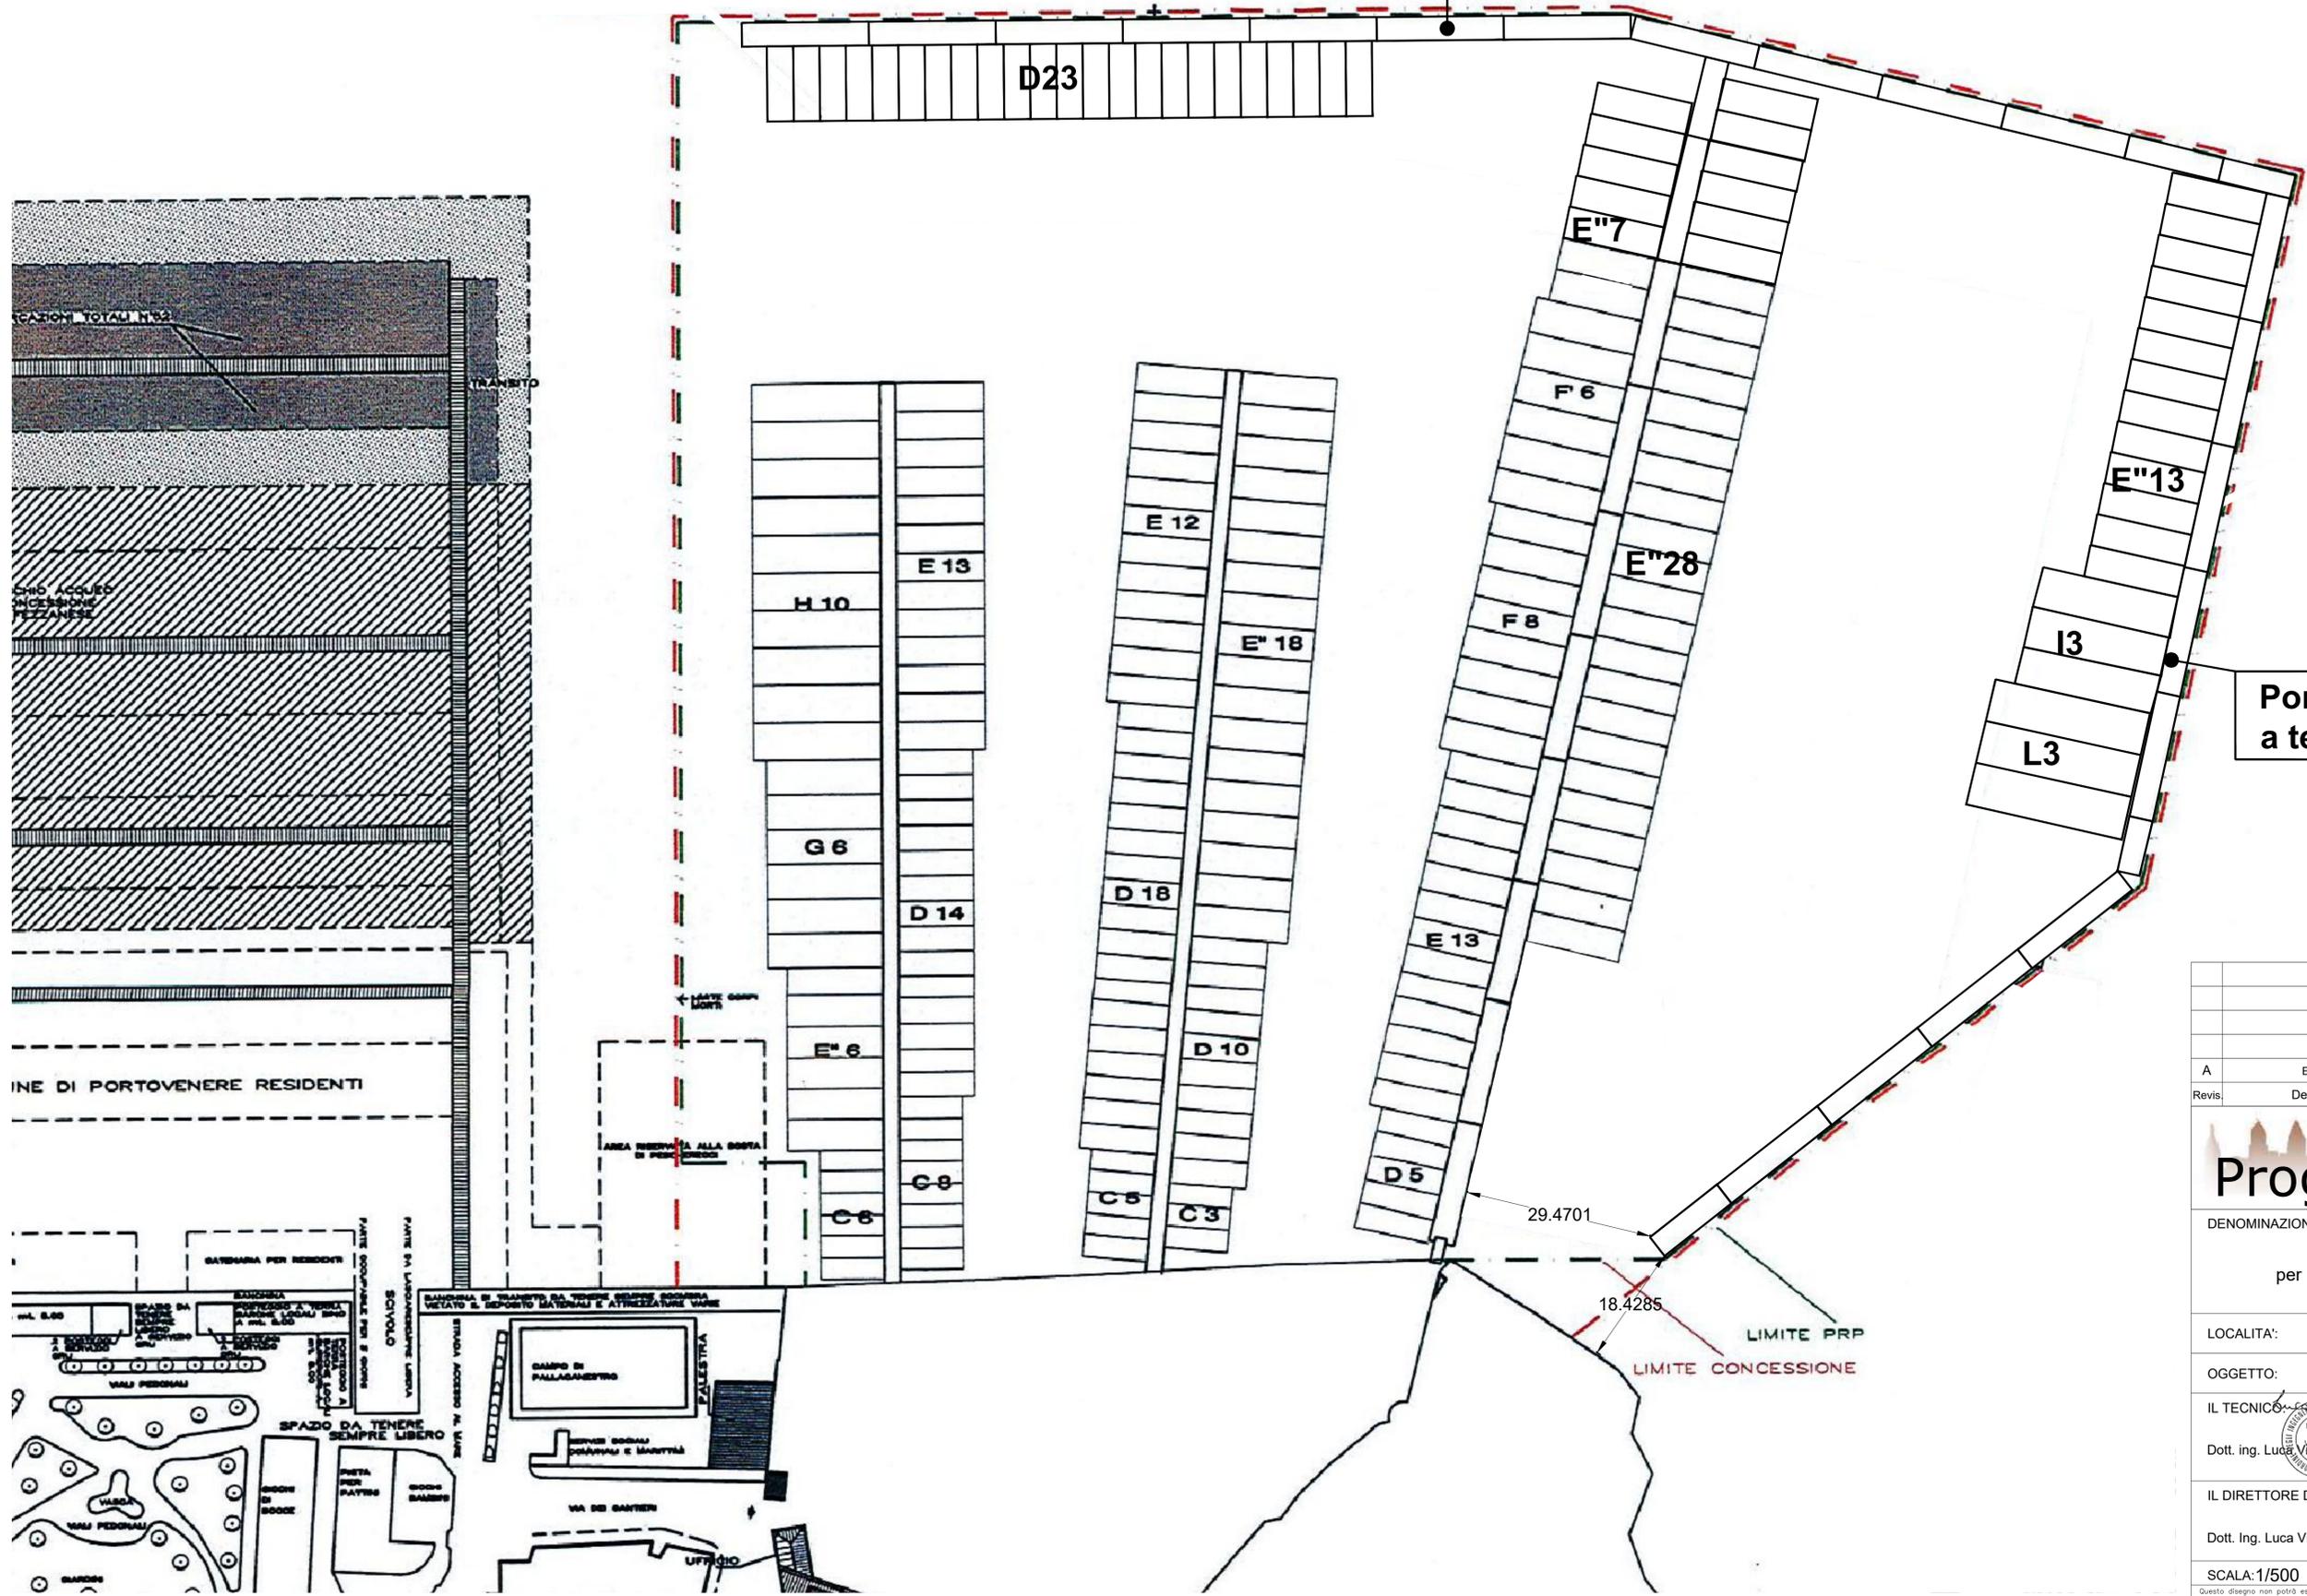

Pontili Frangiflutti ancorati a terra con pali

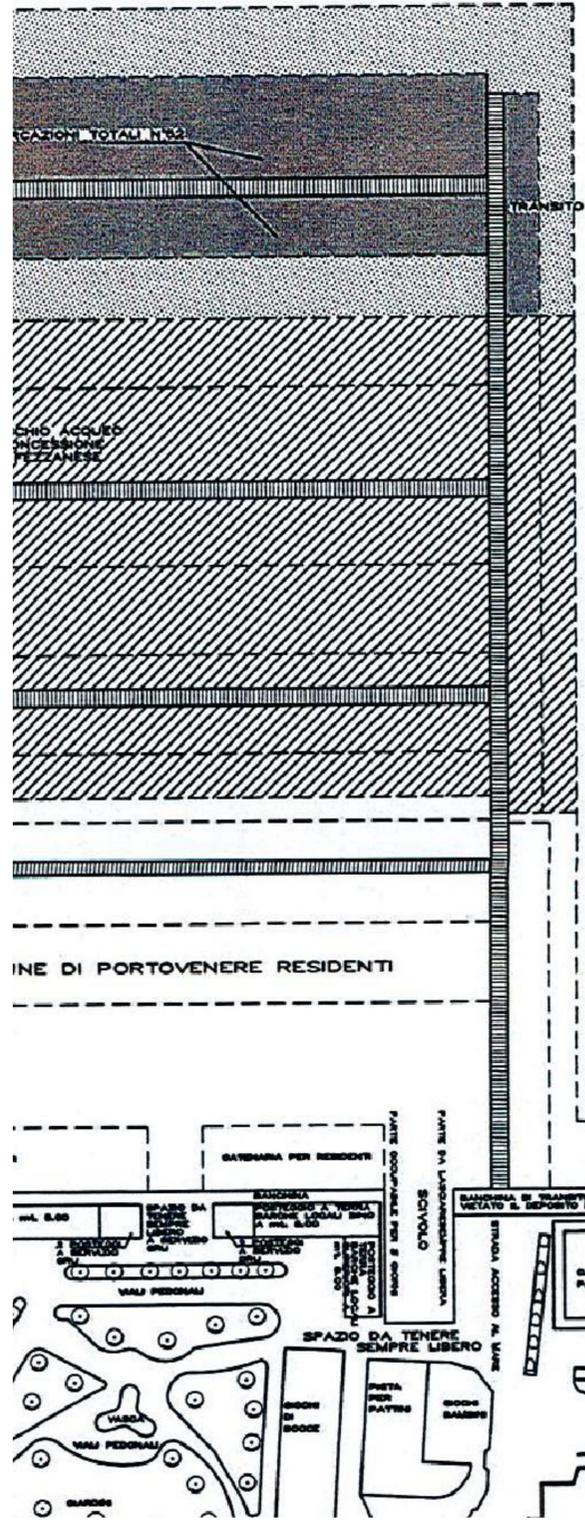

A	EMISSIONE			
Revis.	Descrizione	Data	Collaborazione	

**ProgeTec** s.n.c.  
 Via Fonte vivo n° 19/F - 19125 LA SPEZIA  
 Telefono: 0187 510634 - Fax: 0187 284048  
 E-mail: info@progetec.org  
 P.IVA: 01252880115

DENOMINAZIONE DELL'OPERA:  
 Progetto di spostamento dei pontili galleggianti per miglioramento della sicurezza della navigazione inetrna della Marina del Fezzano

LOCALITA': Fezzano - Portovenere (SP)

OGGETTO: Stato di Progetto: Planimetria

IL TECNICO:   
 Dott. ing. Luca Vincenzi

IL COMMITTENTE:  
 Marina del Fezzano S.r.l.

IL DIRETTORE DEI LAVORI:   
 Dott. Ing. Luca Vincenzi

CODICE ELABORATO:  
 N° COMMESSA PROGR. TIPO DOC.REV.  
 1095/2020 003 PD A

SCALA: 1/500

Questo disegno non potrà essere utilizzato in cantiere se non firmato dal professionista che lo ha prodotto e deliene la proprietà dello stesso. E' vietato l'utilizzo di questo disegno se privo della sua intestazione originale. Tutte le misure dovranno preventivamente essere verificate in cantiere dal soggetto esecutore dell'opera.