


**LEGENDA**

- Planimetria di progetto impianto BESS
- Planimetria impianto termoelettrico
- Confine proprietà Enel Produzione S.p.A.

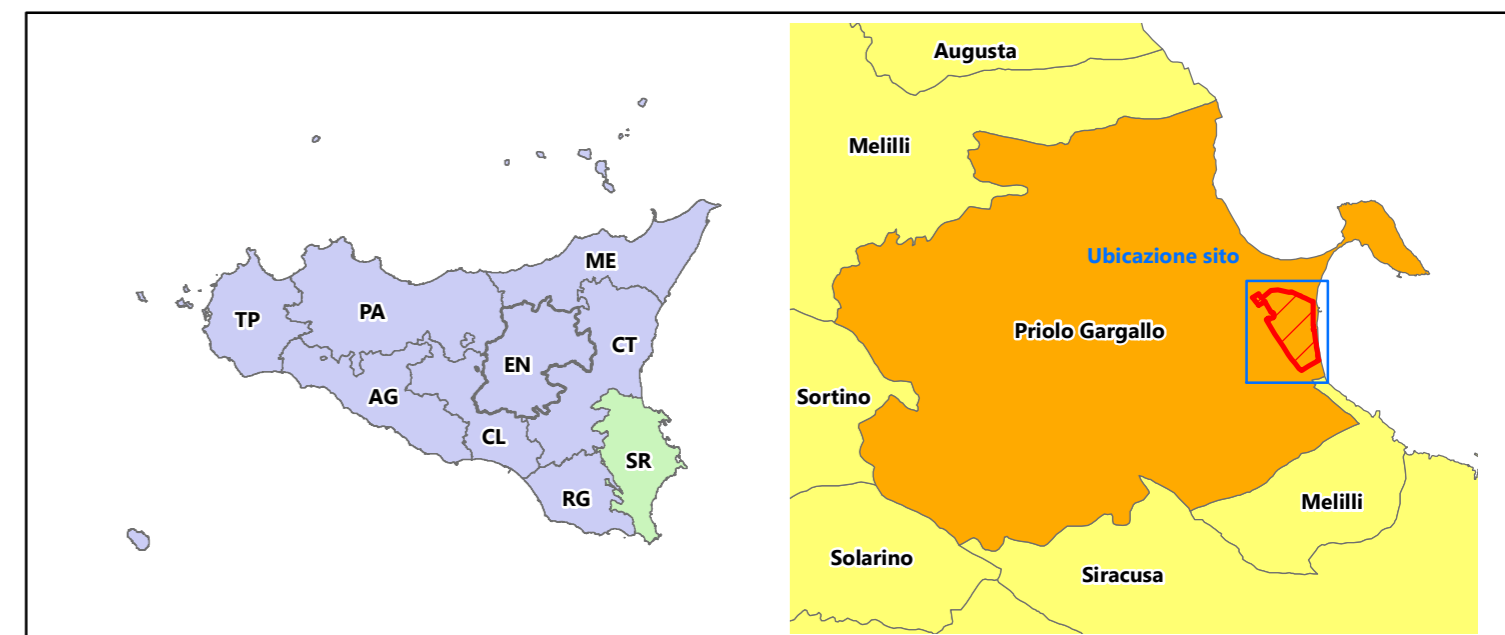

REV.	DATA	DESCRIZIONE REVISIONI	DIS.	CONTR.	CONV.	APPROV. IN G.Q.	APPROV.
0	LUG. 2021	EMISSIONE					

**CESI** CESI S.p.A.  
 Via R. Rubattino, 54 Milano - Italia  
 Tel. +39 022125.1 Fax +39 0221255440  
 Shaping a Better Energy Future website: www.cesi.it

**Centrale Termoelettrica "Archimede" di Priolo Gargallo (SR).  
 Progetto Battery Energy Storage System (BESS).  
 Valutazione di interferenza del progetto con attività di bonifica e  
 valutazione preliminare dei rischi sanitari  
 (ai sensi dell'art. 242-ter del D.Lgs. 152/06 e ss.mm.ii.)**

**Planimetria di progetto delle nuove installazioni (BESS)**

	DISEGNO ALLEGATO AL DOC.:	SCALA: <b>1:1.000</b>	TAVOLA: <b>01</b>
--	---------------------------	--------------------------	----------------------

LA RIPRODUZIONE DI QUESTO DOCUMENTO E' PERMESSA SOLO CON L'AUTORIZZAZIONE SCRITTA DEL CESI

NOME FILE:  
tav\_01.mxd