


QUADRO D'UNIONE

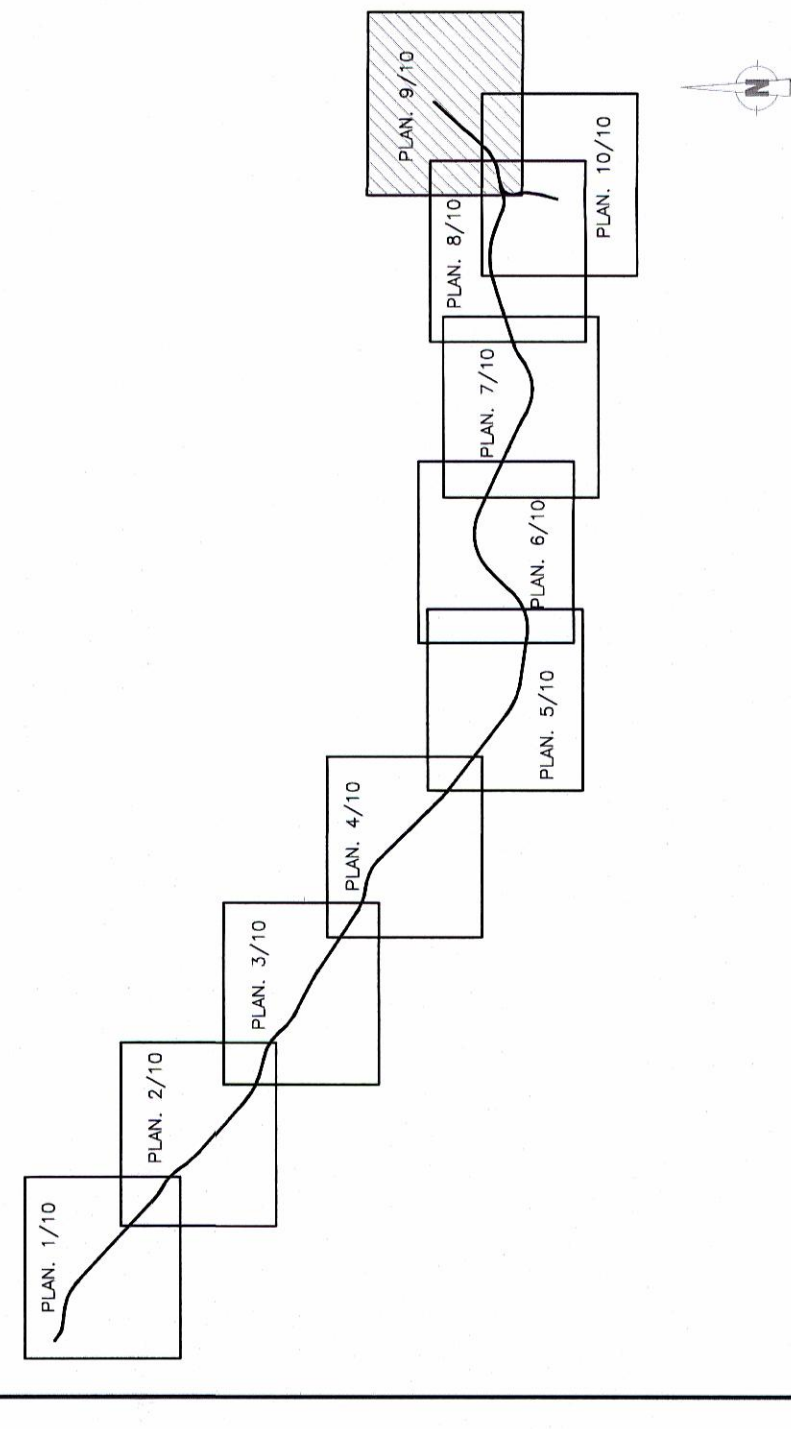

NOTA
L'elaborato 10/10 è stato eliminato a seguito delle richieste presenti nella nota RF1-DIN-DPI.S.-PNC\A0011\A\2011\0000162 del 24/08/2011



COMMITTENTE: **RF1** GRUPPO FERROVIE DELLO STATO ITALIANE

PROGETTAZIONE: **ITALFERR** GRUPPO FERROVIE DELLO STATO ITALIANE

INFRASTRUTTURE FERROVIARIE STRATEGICHE DERIVATE DALLA LEGGE OBIETTIVO N.443/01

U.O. PRODUZIONE SUD - ISOLE

PROGETTO PRELIMINARE

NUOVO COLLEGAMENTO PALERMO-CATANIA

RADDOPPIO DELLA TRATTA BICOCCA-CATANNUOVA

Planimetria di aree impegnate

Tav. 9/10

SCALA: 1:5000

COMMESSA LOTTO FASE ENTE TIPO DOC. OPERAZIONE/OPERAZIONE PROG. REV.

RSJ1 01 R 78 P5 IF0001 019 B

Rev.	Descrizione	Redatto	Verificato	Data	Approvato	Data	Autore	Data
A	EMERSONE ESECUTIVA	10/08/2011	10/08/2011	10/08/2011	10/08/2011	10/08/2011	10/08/2011	10/08/2011
B	REVISIONE PROGETTO	10/08/2011	10/08/2011	10/08/2011	10/08/2011	10/08/2011	10/08/2011	10/08/2011

RF1 - Gruppo Ferrovie dello Stato Italiane
Sede e Direzione Generale: Roma, Piazza Venezia, 119
Sede Operativa: Roma, Via Salaria, 1000

IN. ENB. 280