



ESTRATTO CARTA DEI VINCOLI
E DELLA PIANIFICAZIONE TERRITORIALE
Scala 1:10.000

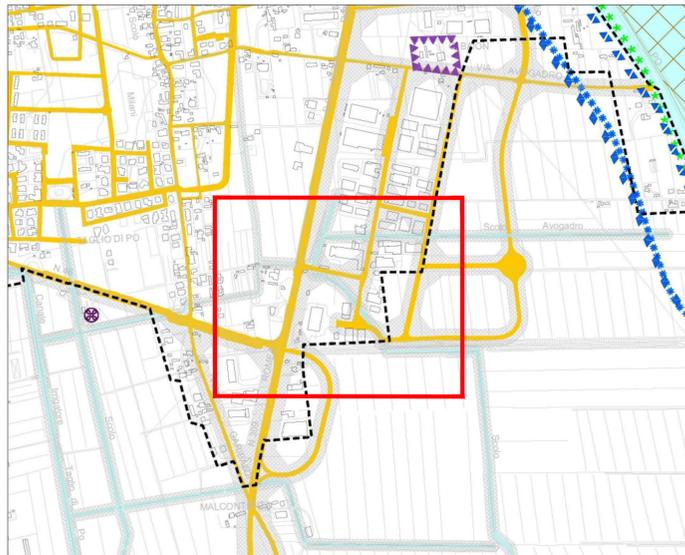

- Idrografia/Fasce di rispetto
- Viabilità/Fasce di rispetto




ESTRATTO CARTA COMPATIBILITA' GEOLOGICA E CORDONI LITORANEI
Scala 1:10.000

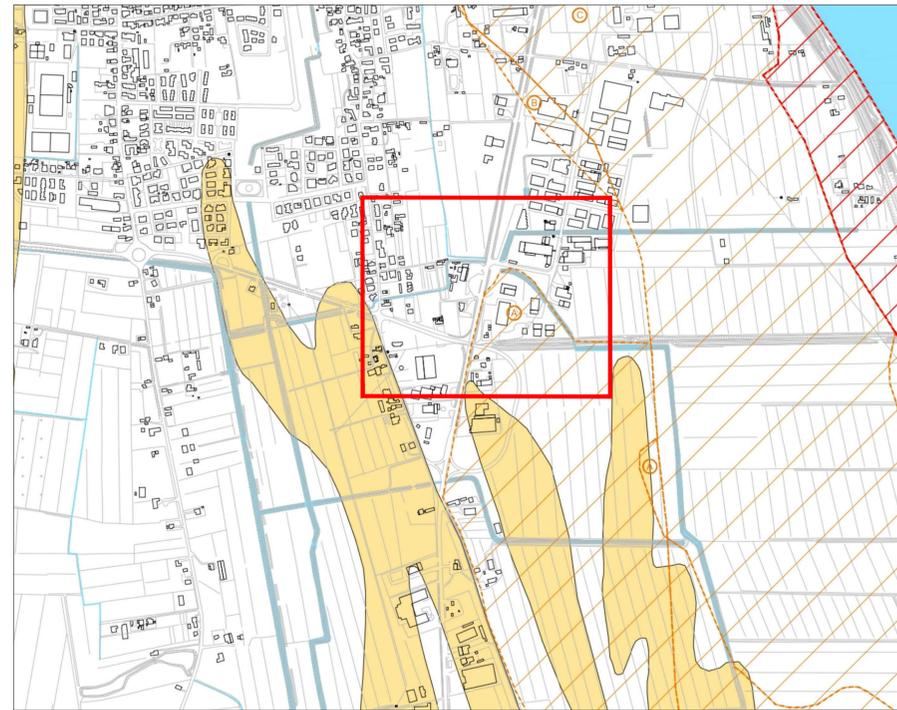

- Area idonea a condizione A B C
- Corsi d'acqua




ESTRATTO CARTA DELLE FRAGILITA'
Scala 1:10.000

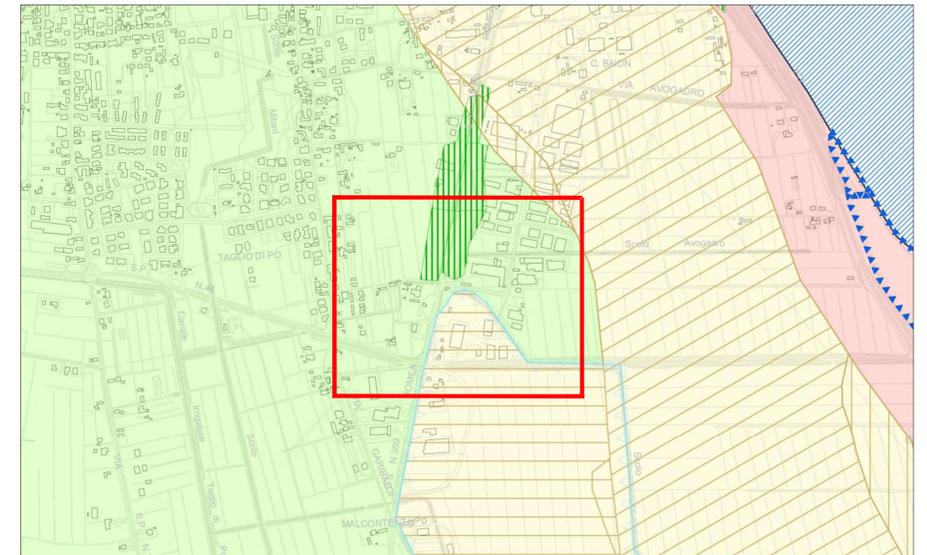

- Aree boschive o destinate a rimboscimento
- Area idonea



ESTRATTO CARTA DELLA TRASFORMABILITÀ
Scala 1:10.000

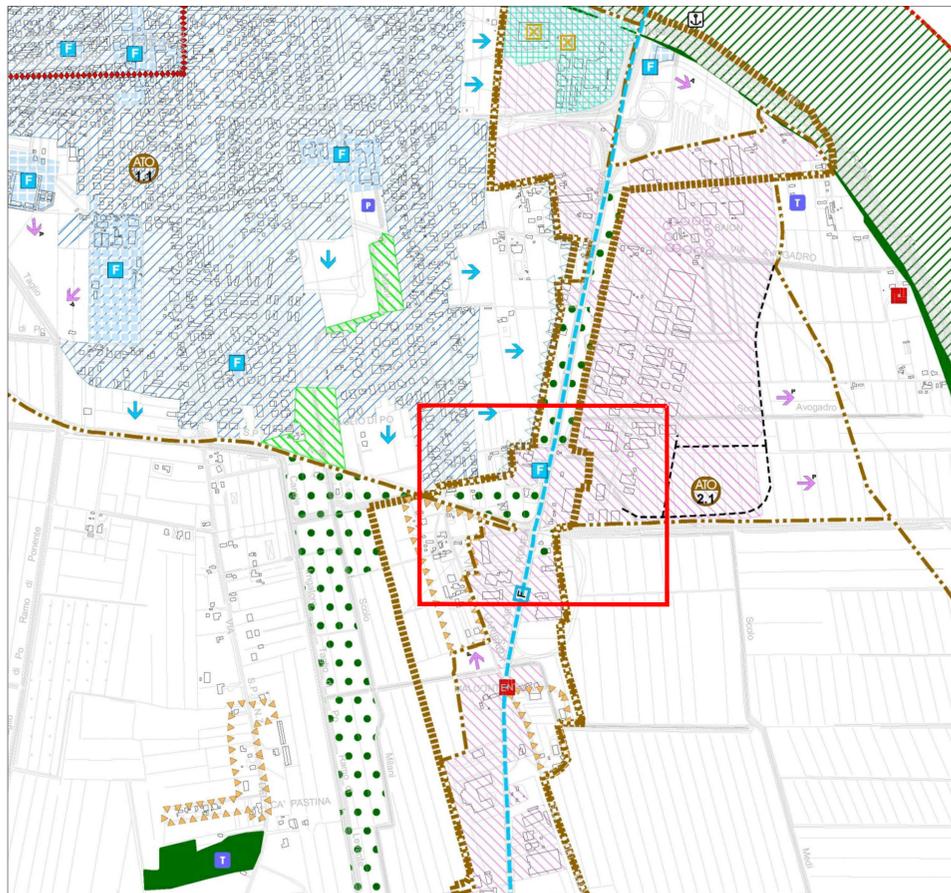

- ATO 2 - Ambito Territoriale Omogeneo a prevalente destinazione produttiva
- Corridoi ecologici principali da PTCP
- Area idonea per interventi diretti al miglioramento della qualità urbana e territoriale
- Aree di urbanizzazione consolidata a prevalente destinazione produttiva



ESTRATTO INTERO TERRITORIO COMUNALE - ZONIZZAZIONE
Scala 1:5.000



- SC Aree attrezzate a parco e per il gioco e lo sport
- Corsi d'acqua
- Idrografia / Fasce di rispetto - Servitù idraulica R.D. 368/1904 e R.D. 523/1904
- Aree destinate ad attrezzature stradali e/o ad impianti di distribuzione carburanti
- Viabilità / Fasce di rispetto - D.Lgs 285/1992 - D.P.R. 495/1992
- Connettivo lineare territoriale



ANAS SpA - Gruppo Ferrovie dello Stato Italiane
 Cap. Soc. € 2.269.892.000,00 - Iscr. R.E.A. 1024951 - P.IVA 02133681003 - C.F. 80208450587
 Sede legale: Via Monzambano, 10 - 00185 Roma - Tel. 06 44461 - Fax 06 4456224
 Sede Struttura Territoriale: Via Elia Millosevich, 49 - 30173 Mestre (VE) - Tel. 041.2911411 - Fax. 041.5317321
 Pec: anas.veneto@postacert.stradeanas.it
 GRUPPO FS ITALIANE STRUTTURA TERRITORIALE VENETO E FRIULI VENEZIA GIULIA

S.S. n. 309 "ROMEA"
LAVORI DI REALIZZAZIONE DI UNA ROTATORIA IN ZONA PRODUTTIVA IN COMUNE DI TAGLIO DI PO CON CHIUSURA ACCESSI DIRETTI ALLA S.S. N.309 AL KM 63+850

PROGETTO DEFINITIVO

IL DIRETTORE PER L'ESECUZIONE DEL CONTRATTO
 Ing. GILLO Antonio (ANAS S.p.A.)
Gillo Antonio

GRUPPO DI PROGETTAZIONE
ERREstudio s.r.l.
 Società di Ingegneria
 Via Sant'Ubaldo, 28 - 15121 Alessandria (AL) - Italy
 Tel. +39 0131 752109 - Fax +39 0131 752109
 E-mail: erre-studio-rl@pec.it - segreteria@erre-studio.it Web: www.erre-studio.it

VISTO: IL RESP. DEL PROCEDIMENTO
 Ing. VASSALLO Umberto (ANAS S.p.A.)

PROTOCOLLO: DATA:

TAVOLA DEI VINCOLI

N. Doc. **34**

CODICE PROGETTO	NOME FILE	REVISIONE	SCALA
PROGETTO LIV. PROG. N. PROG.	T00IA00AMBCT01 - L19.373.DE.SD.011.01	A	VARIE
CODICE ELAB.	T00IA00AMBCT01		
A	EMISSIONE	Agosto 2021	M. GAFFOGLIO M. GAFFOGLIO E. RAVARINO
REV.	DESCRIZIONE	DATA	REDATTO VERIFICATO APPROVATO