PROFILO LONGITUDINALE ASSE PRINCIPALE - CARREGGIATA ASTI
Scala 1:10000-1000

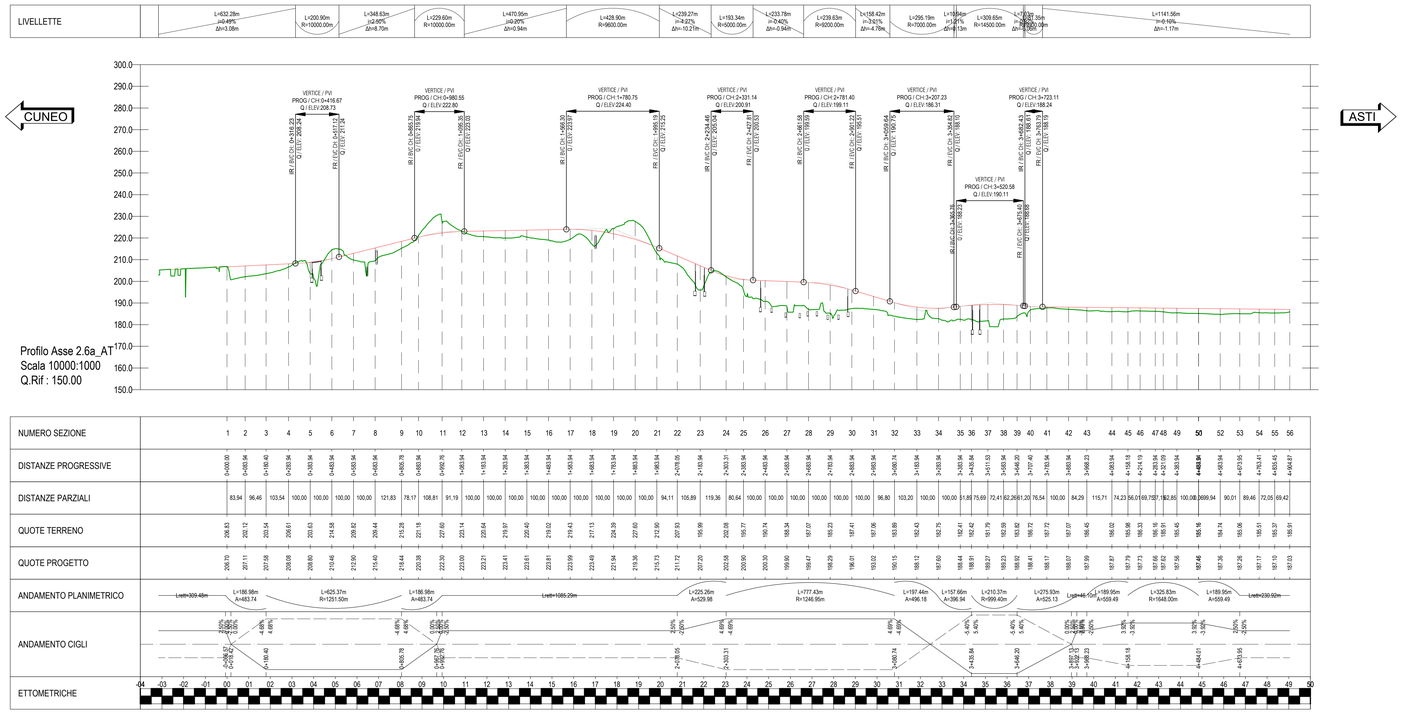

PROFILO LONGITUDINALE ASSE PRINCIPALE - CARREGGIATA CUNEO
Scala 1:10000-1000

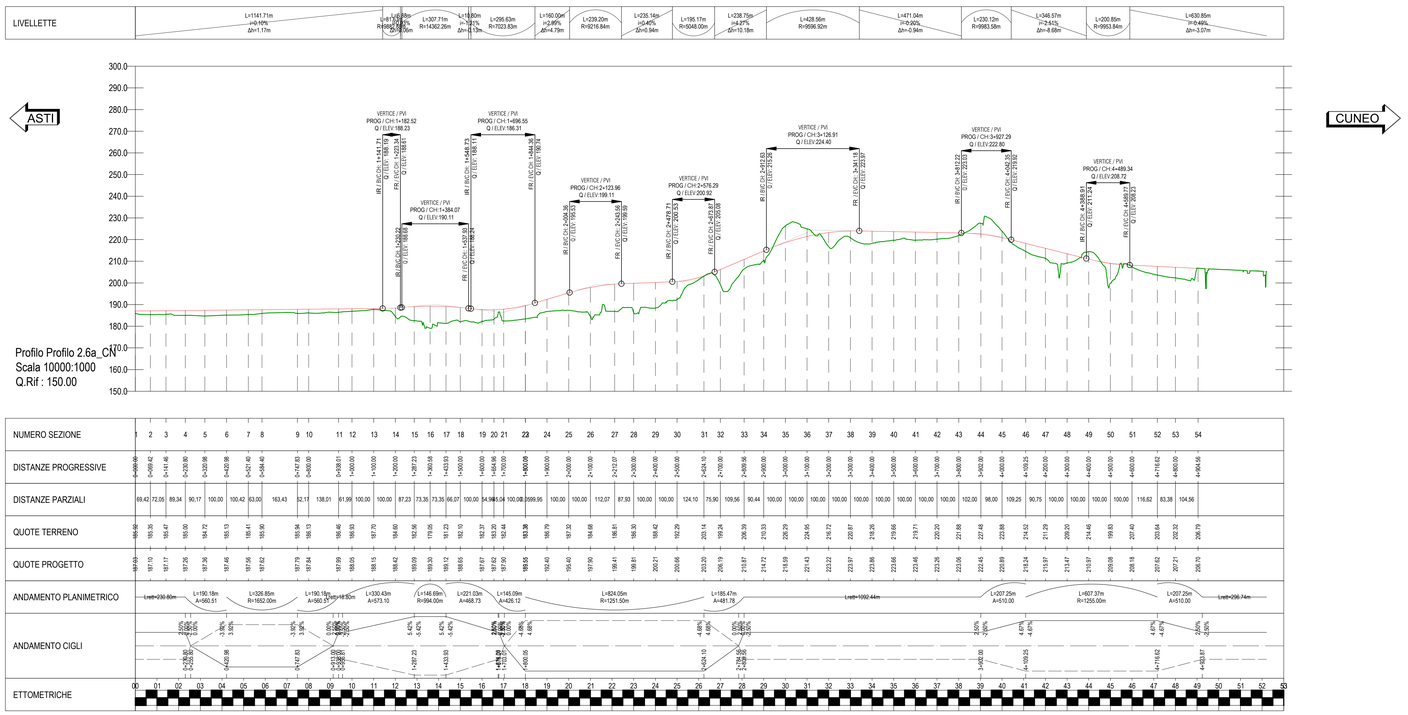

Autostrada Asti-Cuneo

TRONCO II A21 (ASTI EST) - A6 (MARENE)
LOTTO 6 RODDI-DIGA ENEL

STRALCIO a
TRA IL LOTTO II.7 E LA PK. 5+000

PROGETTO DEFINITIVO

01 - PARTE GENERALE

01.01 - Generale
Profilo generale

IMPRESA	PROGETTISTA	INTEGRATORE ATTIVITA' SPECIALISTICHE	COMMITTENTE
ITINERA	PROGER	Dott. Ing. Edoardo Sgueglia Abo degli Ingegneri provincia di Salerno n. 1031 PROGER	Autostrada Asti-Cuneo S.p.A. Direzione e Coordinamento: S.A.I.T. S.A. Gruppo ASTM Via XX Settembre, 98/E 00187 Roma

REV.	DATA	DESCRIZIONE	REDATTO	CONTR.	APPROV.	RIESAME	DATA	SCALA
A	05-2021	EMISSIONE	Geom. Chelmo Ing. Molteni	Ing. Sguzzini	Ing. Sguzzini		MAGGIO 2021	1:1000/100
							N. PROGR.	01.01.05

CODIFICA: PROGETTO P017 | LIV D | DOCUMENTO GEN FL 001 | REV A
WBS: A3I126A000
CUP: G31B20001080009

RESPONSABILE DEL PROCEDIMENTO

VISTO DELLA COMMITTENTE

Il presente documento con ogni nostra ragione, riservatezza e diritti patrimoniali, è nostro ed in quanto tale vietata la riproduzione. This document may not be copied, reproduced or published, either in part or as its entirety, without the written permission of Autostrada ASTI – CUNEO S.p.A.. Ogni utilizzo non autorizzato sarà perseguito a norma di legge.