Stile

Scala X 1:2000.000

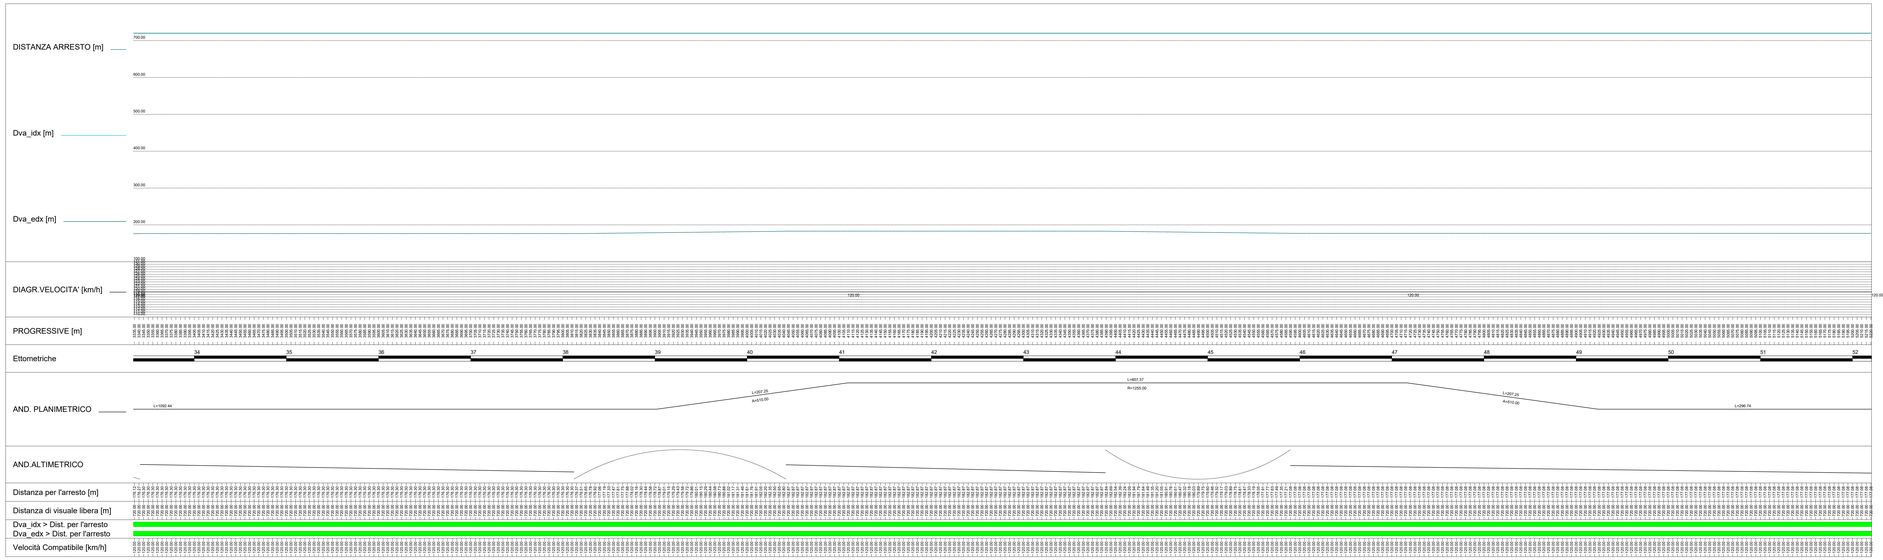

Stile

Scala X 1:2000.000

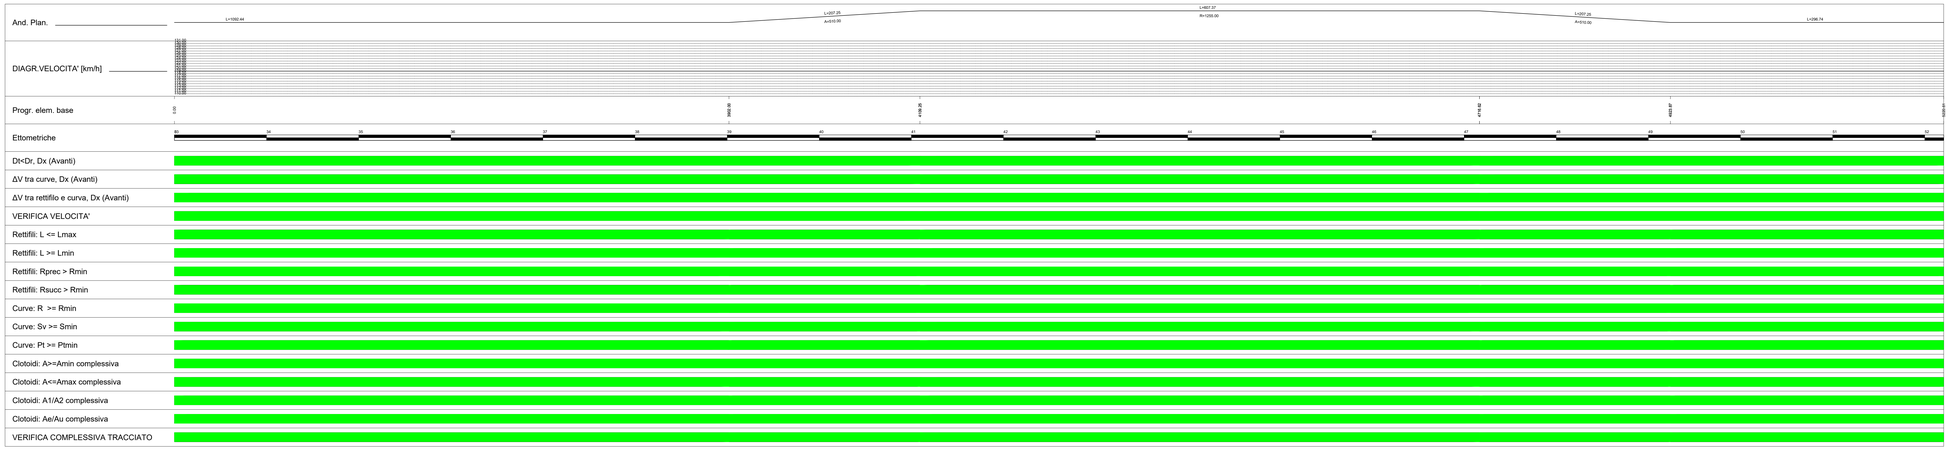

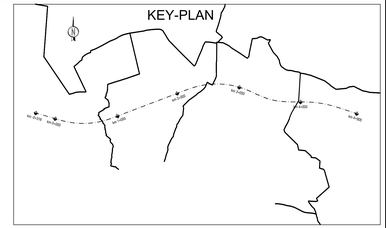

Autostrada Asti-Cuneo

TRONCO II A21 (ASTI EST) - A6 (MARENE)
LOTTO 6 RODDI-DIGA ENEL

STRALCIO a
TRA IL LOTTO II.7 E LA PK. 5+000

PROGETTO DEFINITIVO

01 - PARTE GENERALE

01.01 - Generale
Verifiche di tracciato e Visibilità - CUNEO - Tav.3

IMPRESA	PROGETTISTA	INTEGRATORE ATTIVITA' SPECIALISTICHE	COMMITTENTE
ITINERA	PROGER	Dott. Ing. Salvatore Sparano Abi degli Aspari 2 provincia di Caserta, n. 5021 PROGER	Autostrada Asti-Cuneo S.p.A. Direzione e Coordinamento SALT p.A. (Gruppo ATIVA) Via Xx Settembre, 98/E 00187 Roma

REV.	DATA	DESCRIZIONE	REDATTO	CONTR.	APPROV.	RIESAME	DATA	SCALA
A	05- 2021	EMISSIONE	Geom. Gheleng	Ing. Wolfert	Ing. Sgueglia	Ing. Sgueglia	MAGGIO 2021	1:2000
							AL PROGR.	01.01.11

CODIFICA: PROGETTO PO17 | LIV D | DOCUMENTO CEN DV 006 | REV A
WBS: A25.I2.A0000
CUP: C91B22000120005

RESPONSABILE DEL PROCEDIMENTO

VISTO DELLA COMMITTENTE

Il presente documento non può essere copiato, riprodotto o pubblicato in tutto od in parte senza il consenso scritto dell' Autostrada Asti - Cuneo S.p.A. Ogni utilizzo non autorizzato sarà perseguito a norma di legge.
The document may not be copied, reproduced or published, either in part or as a whole, without the written permission of Autostrada Asti - Cuneo S.p.A. Any unauthorized use will be prosecuted by law.