


NOTE GENERALI

LEGENDA

TRACCIATI ATTUALI	TRACCIATI IN PROGETTO
Linea Elettrica B.T.	Linea Elettrica B.T.
Linea Elettrica M.T.	Linea Elettrica M.T.
Linea Elettrica A.T.	Linea Elettrica A.T.
Pubblica Illuminazione	Pubblica Illuminazione
Metano	Metano
Acquedotti	Acquedotti
Fognature	Fognature
Linea Telefoniche	Linea Telefoniche
Fibra Ottica	Fibra Ottica
Fibra Ottica Autostrade	Fibra Ottica Autostrade
Ossigenodotti	Ossigenodotti
Servizi	Servizi
Occupazione Temporanea	Occupazione Temporanea

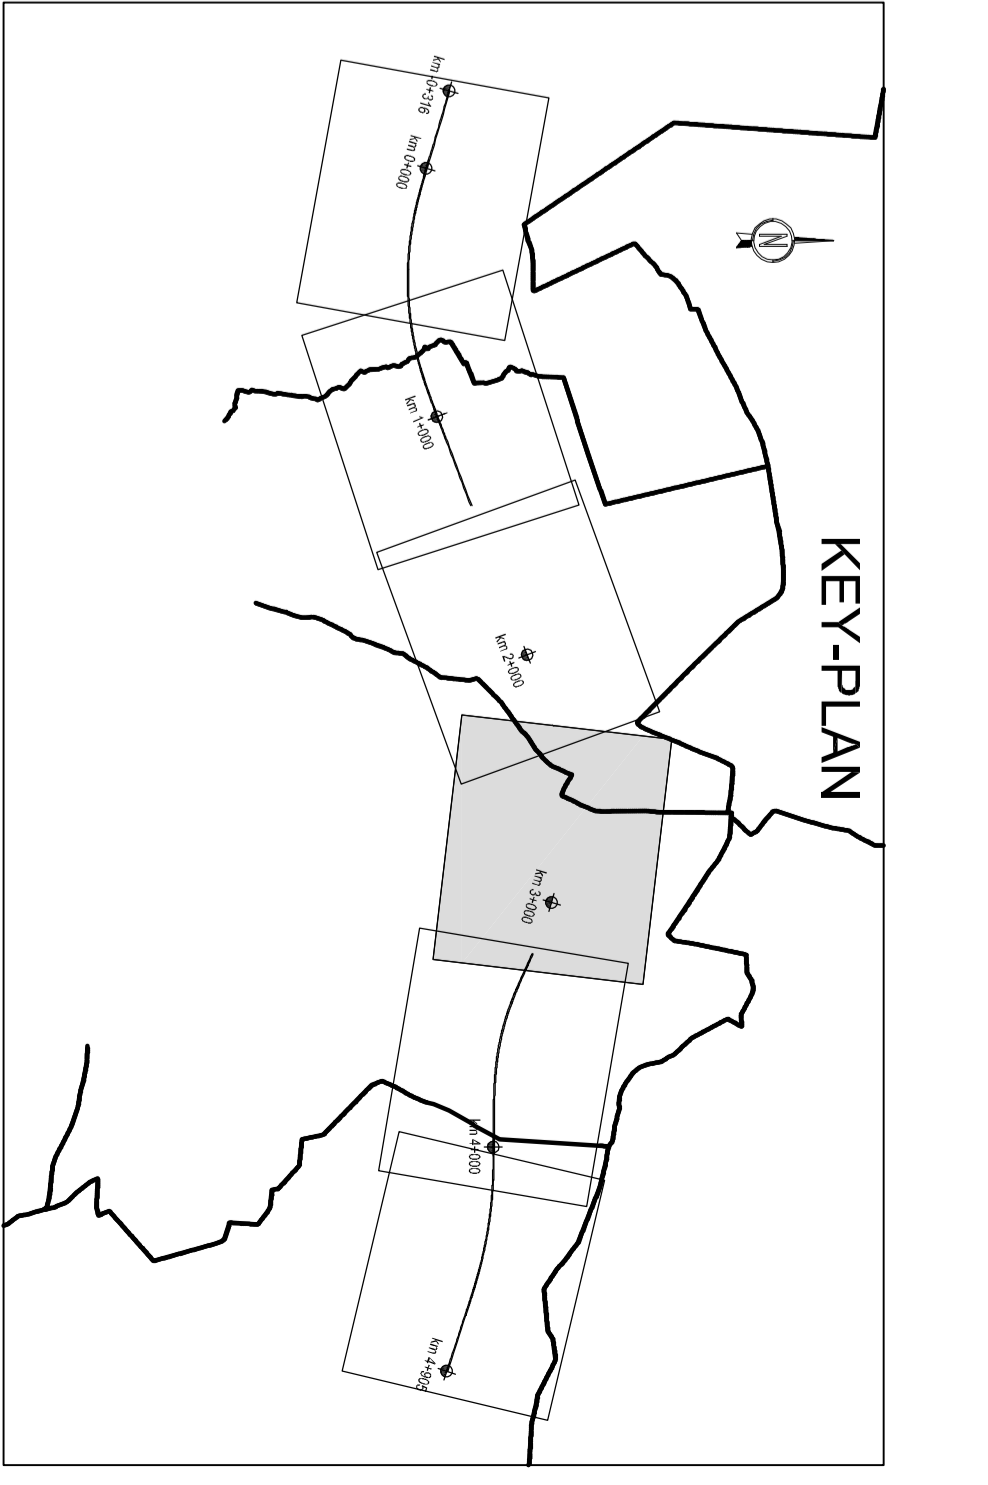

LEGENDA

1m 0+100	ETTOMETRICA
→	DIREZIONI
→	DIREZIONE NORD GEOGRAFICO
→	CONFINI COMUNALI
→	VASCA PER IL TRATTAMENTO FOSSI
→	CANALLETTA TRAPEZIA
→	CANALE PREFABBRICATO
→	TUBAZIONE IN ACCIAIO
→	TUBAZIONE IN C/S
→	AREA CON TRINCEE DRENANTI



TRONCO II A21 (ASTI EST) - A6 (MARENE)
 LOTTO 6 RODDI-DIGA ENEL
 STRALCIO a
 TRA IL LOTTO II,7 E LA PK. 5+000

PROGETTO DEFINITIVO
 CENSIMENTO DELLE INTERFERENZE
 TAVOLA 4

REV.	DATA	DESCRIZIONE	REDAZIONE	CONFERMA	SCALE
A	05-2021	ESPOSIZIONE	E. UVA	ESAMON	1:5000
B	01-2022	ESPOSIZIONE	E. UVA	ESAMON	1:5000
C	01-2024	ESPOSIZIONE	E. UVA	ESAMON	1:5000

RESPONSABILE DEL PROCEDIMENTO: VISIO DELLA COMMITTEE