


NOTE GENERALI

LEGENDA

TRACCIATI ATTUALI	TRACCIATI IN PROGETTO
Linea Elettrica B.T.	Linea Elettrica B.T.
Linea Elettrica M.T.	Linea Elettrica M.T.
Linea Elettrica A.T.	Linea Elettrica A.T.
Pubblica Illuminazione	Pubblica Illuminazione
Metanodotti	Metanodotti
Acquedotti	Acquedotti
Fontiture	Fontiture
Linea Telefoniche	Linea Telefoniche
Fibra Ottica	Fibra Ottica
Fibra Ottica Allottride	Fibra Ottica Allottride
Ossigenodotti	Ossigenodotti
Servizi	Servizi
Occupazione Temporanea	Occupazione Temporanea

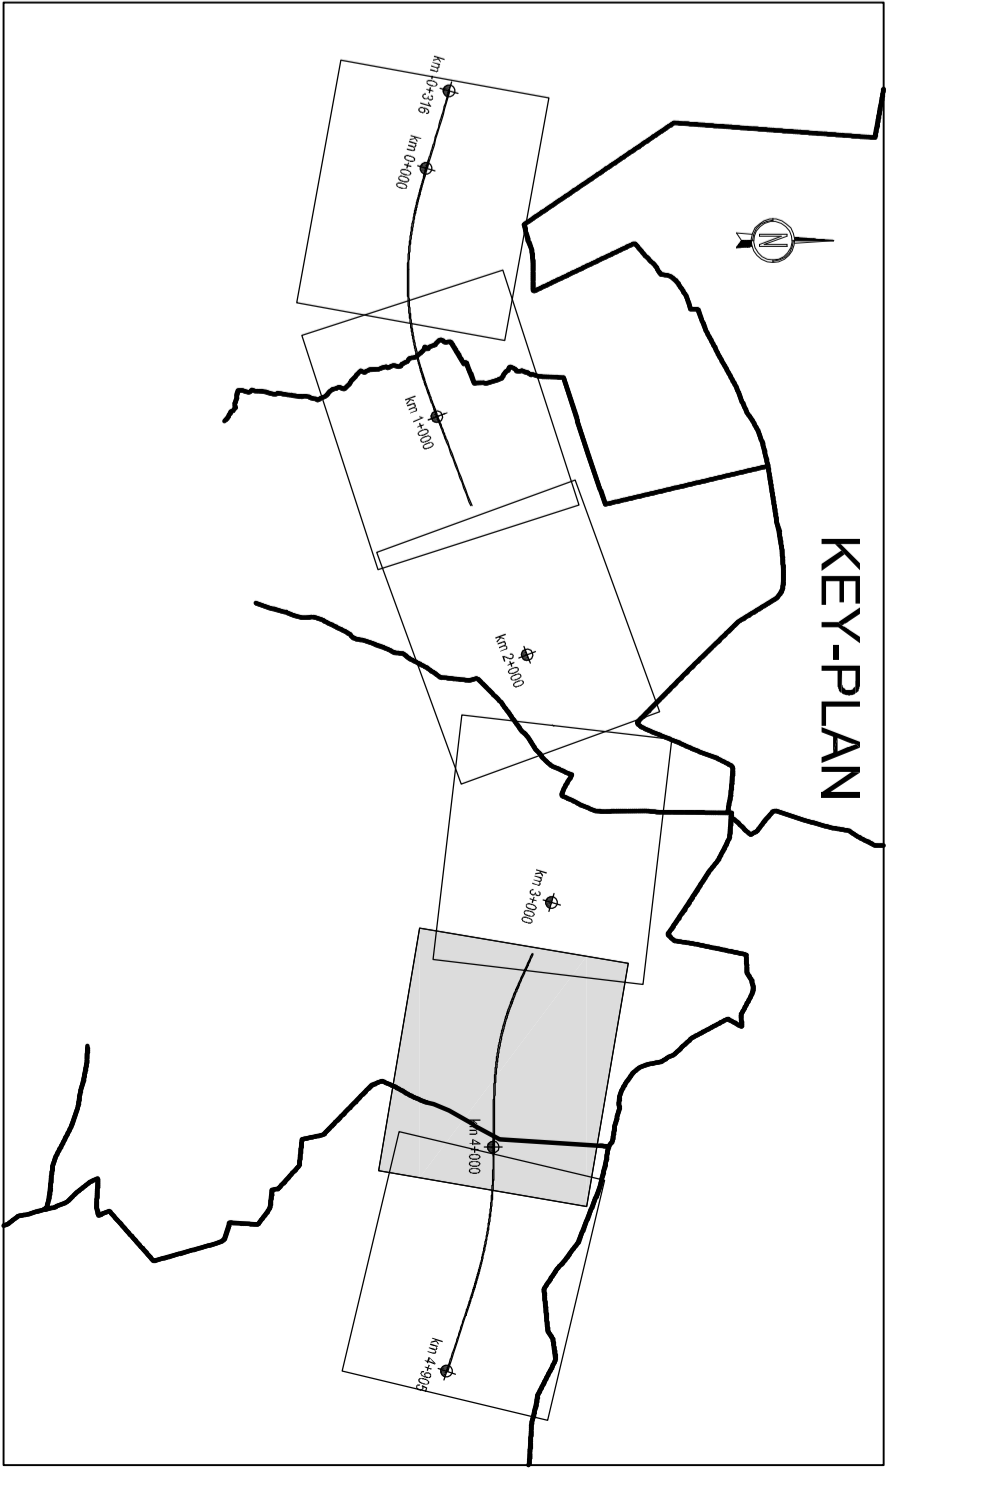

LEGENDA

ETOMETRICA	1m 0+100
DIREZIONI	
DIREZIONE NORD GEOGRAFICO	
CONFINI COMUNALI	
VASCA PER IL TRATTAMENTO	
FOSSI	
CANALETTA TRAPEZIA	
CANALE PREFABBRICATO	
TUBAZIONE IN ACCIAIO	
TUBAZIONE IN C/S	
AREA CON TRINCEE DRENANTI	

Autostrada Asti-Cuneo

TRONCO II A21 (ASTI EST) - A6 (MARENE)
 LOTTO 6 RODDI-DIGA ENEL

STRALCIO a
 TRA IL LOTTO II,7 E LA PK. 5+000

PROGETTO DEFINITIVO

CENSIMENTO DELLE INTERFERENZE
 TAVOLA 5

PROGETTISTA	INTERNO	PROGER
INGEGNERE ANTONIO SPINOLINER	INGEGNERE ANTONIO SPINOLINER	INGEGNERE ANTONIO SPINOLINER

REV.	DATA	DESCRIZIONE	REVISIONI CONTE	APPROV.	RESCALC.	DATA	SCALA
A	25-03-2023	INTERFERENZE	1	N. PROGER	MARCO ZUCCHI	15/03/2023	1:1000
							01.04.05

RESPONSABILE DEL PROCEDIMENTO: VISIO DELLA COMMITTENTE