


NOTE GENERALI

LEGENDA

TRACCIATI ATTUALI	TRACCIATI IN PROGETTO
Linea Elettrica B.T.	Linea Elettrica B.T.
Linea Elettrica M.T.	Linea Elettrica M.T.
Linea Elettrica A.T.	Linea Elettrica A.T.
Pubblica Illuminazione	Pubblica Illuminazione
Metanodotti	Metanodotti
Acquedotti	Acquedotti
Fognature	Fognature
Linea Telefonica	Linea Telefonica
Fibra Ottica	Fibra Ottica
Fibra Ottica Adesivata	Fibra Ottica Adesivata
Ossiprodotti	Ossiprodotti
Servizi	Servizi
Occupazione Temporanea	Occupazione Temporanea

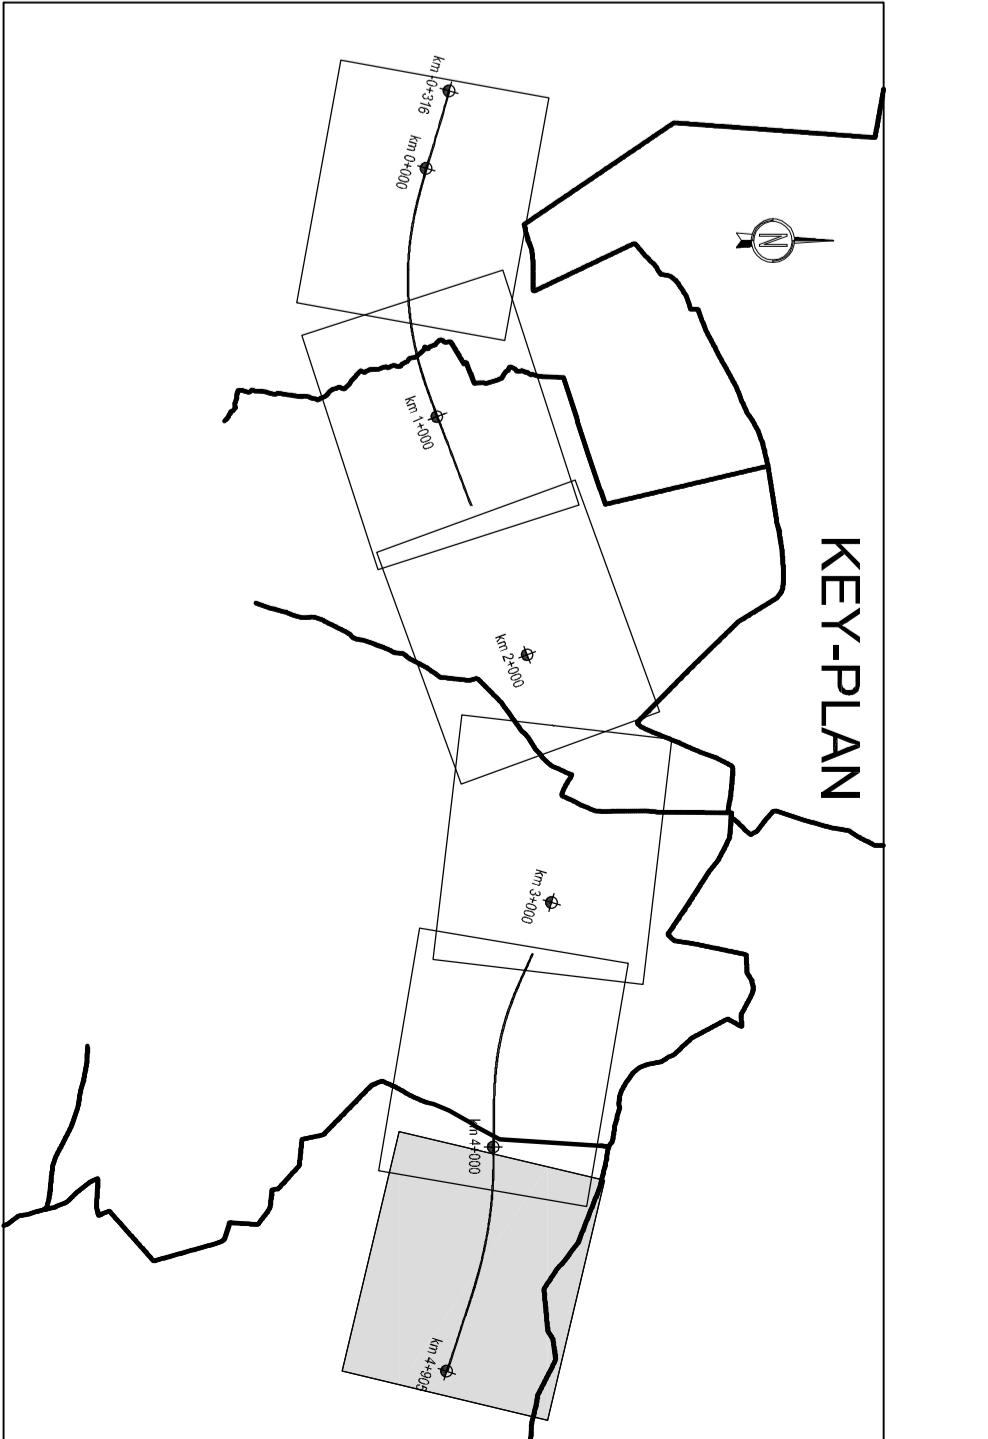

LEGENDA

ETTOMETRICA	1m 0+100
DIREZIONI	
DIREZIONE NORD GEOGRAFICO	
CONFINI COMUNALI	
VASCA PER IL TRATTAMENTO	
FOSSI	
CANALLETTA TRAPEZIA	
CANALE PREFABBRICATO	
TUBAZIONE IN ACCIAIO	
TUBAZIONE IN C/S	
AREA CON TRINCEE DRENANTI	

Autostrada Asti-Cuneo

TRONCO II A21 (ASTI EST) - A6 (MARENE)
 LOTTO 6 RODDI-DIGA ENEL
 STRALCIO a
 TRA IL LOTTO II.7 E LA PK. 5+000

PROGETTO DEFINITIVO

CENSIMENTO DELLE INTERFERENZE

TAVOLA 6

PROGETTISTA	INTERFERENZE SINDACIS/COMUNITA'
INTEGRA	INTEGRA
PROGER	PROGER

REVISIONI:

REV.	DATA	DESCRIZIONE	REDAZIONE	CONFERMA	APPROV.	REDAZIONE	DATA	SCALA
A	05-2021	IMPRESA	L. DEB	ESAMINIO	SS. SERRAVALLO	N. PROGER	01.04.06	

COORDINATA: 43312643000

NUMERO: 0318200010000005

RESPONSABILE DEL PROCEDIMENTO: VISIO DELLA COMMITTENTE