


**NOTE GENERALI**

**LEGENDA**

TRACCIA ATUALI	TRACCIA IN PROGETTO
Linea Elettrica B.T.	Linea Elettrica B.T.
Linea Elettrica M.T.	Linea Elettrica M.T.
Linea Elettrica A.T.	Linea Elettrica A.T.
Pubblica Illuminazione	Pubblica Illuminazione
Metanodotti	Metanodotti
Acquedotti	Acquedotti
Fognature	Fognature
Linea Telefoniche	Linea Telefoniche
Fibra Ottica	Fibra Ottica
Fibra Ottica Autostrade	Fibra Ottica Autostrade
Ossiprodotti	Ossiprodotti
Ossiprodotti	Ossiprodotti
Servizi	Servizi
Occupazione Temporanea	Occupazione Temporanea

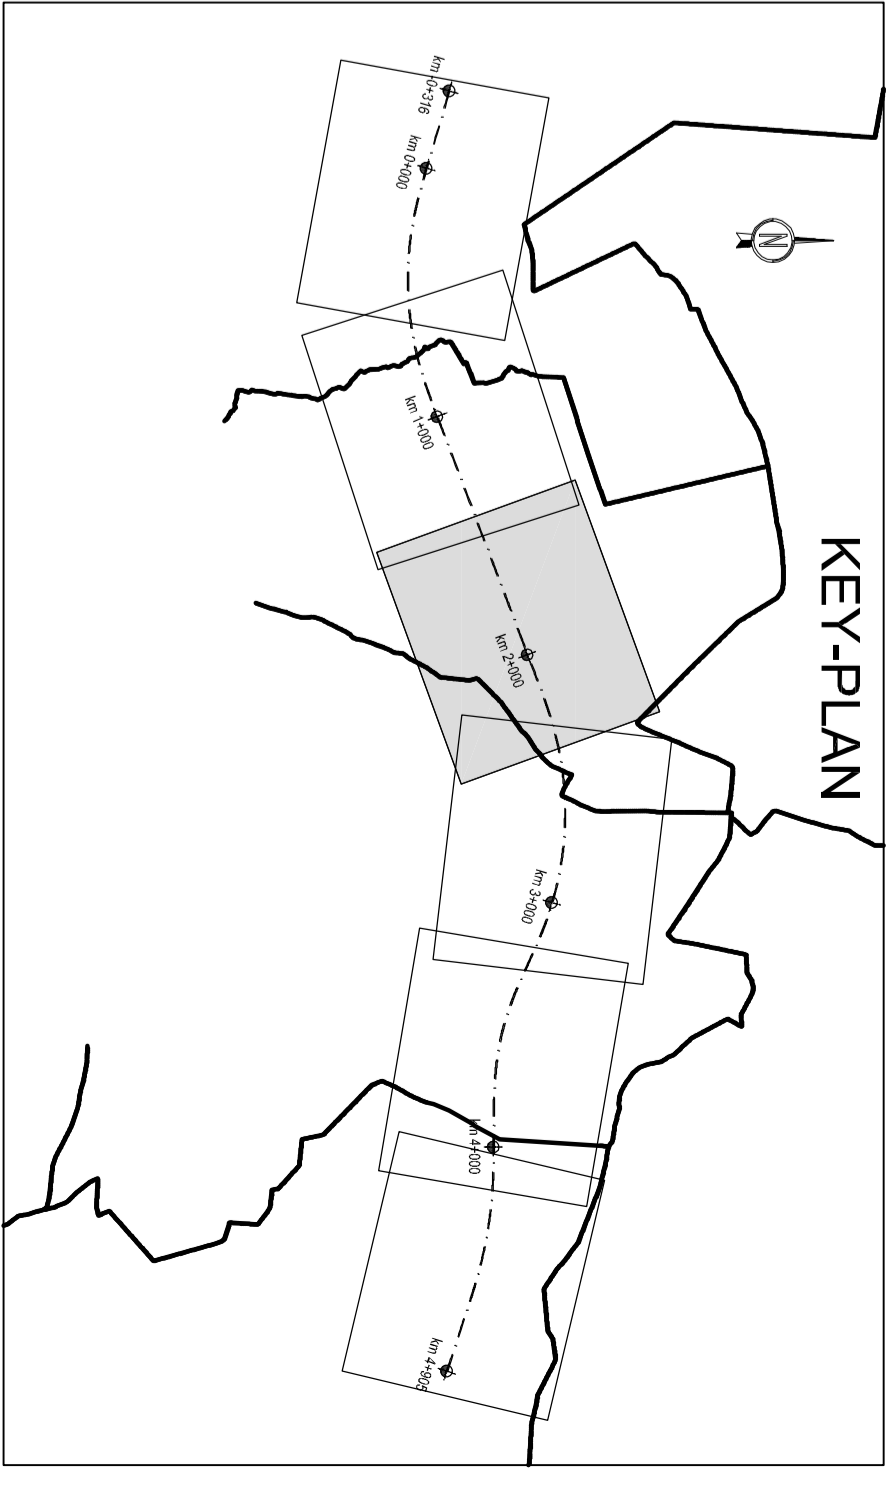

**LEGENDA**

Im q=100	ETTOMETRICA
—	DIREZIONI
—	DIREZIONE NORD GEOGRAFICO
—	CONFINI COMUNALI
—	VASCA PER IL TRATTAMENTO FOSSI
—	CANALETTA TRAPEZIA
—	CANALE PREFABBRICATO
—	TUBAZIONE IN ACCIAIO
—	TUBAZIONE IN C.I.S.
—	AREA CON TRINCEE DRENANTI

**Autostrada Asti-Cuneo**

TRONCO II A21 (ASTI EST) - A6 (MARENE)  
 LOTTO 6 RODDI-DIGA ENEL

STRALCIO a  
 TRA IL LOTTO II, 7 E LA PK. 5+000

PROGETTO DEFINITIVO

**RISOLUZIONI DELLE INTERFERENZE**  
 TAVOLA 3

**PROGETTO**

REDAZIONE: 01.04.09

SCALE: 1:2000

RESPONSABILE DEL PROCEDIMENTO: VISIO DELLA COMMITTEE