NOTE GENERALI

LEGENDA

TRACCIATI ATTUALI	TRACCIATI IN PROGETTO
Linee Elettriche B.T.	Linee Elettriche B.T.
Linee Elettriche M.T.	Linee Elettriche M.T.
Linee Elettriche A.T.	Linee Elettriche A.T.
Pubblica illuminazione	Pubblica illuminazione
Metanodotti	Metanodotti
Acquedotti	Acquedotti
Fognature	Fognature
Linee Telefoniche	Linee Telefoniche
Fibra Ottica	Fibra Ottica
Fibra Ottica Autostrade	Fibra Ottica Autostrade
Oleodotti	Oleodotti
Ossigenodotti	Ossigenodotti
Numero interferenza Ente Gestore Sviluppo impianti Caratteristiche interferenza	Impianto interferente da rimuovere o proteggere. Vedi scheda di risoluzione
	Servitù
	Occupazione Temporanea

KEY-PLAN

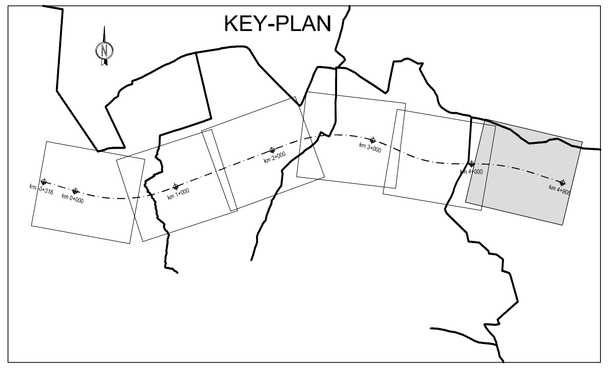

LEGENDA

km -0+100	ETTOMETRICA
	DIREZIONI
N	DIREZIONE NORD GEOGRAFICO
	CONFINI COMUNALI
	VASCA PER IL TRATTAMENTO
	FOSSI
	CANALETTA TRAPEZIA
	CANALE PREFABBRICATO
	TUBAZIONE IN ACCIAIO
	TUBAZIONE IN CLS
	AREA CON TRINCEE DRENANTI

LOTTO II.6
TERMINE STRALCIO "a"
INIZIO STRALCIO "b"
Progr. Km 4+905=37+269

T 102/7
WIND S.p.A.
Telefonia
Linea F.O. su pali

T 102/7
WIND S.p.A.
Telefonia - Linea F.O. su pali
Nuovo tracciato interrato

T 102/8
WIND S.p.A.
Telefonia - Linea F.O. su pali
Nuovo tracciato interrato

PIAZZOLA DI EMERGENZA CON L=90.50 m
L=46.50 m
Piazzola per area F.O.W.
PIAZZOLA DI EMERGENZA CON L=32.00 m
L=32.00 m
PIAZZOLA DI EMERGENZA CON L=94.00 m
L=30.00 m

BARRIERE ACUSTICHE ADE PROFILETTI TIPO 2 H=3m L=1.573m
BARRIERE ACUSTICHE BA01 PROSPETTI TIPO 3 H=4m-L=1.050.00m

Aqa 97/3
TECNOEDIL S.p.A.
Ciclo Idrico Integrato
Condotta Pead ø 125

Q 97/5
FASTWEB
Linee telefoniche
Fibra ottica interrata

E bt+mt 97/1
ENEL S.p.A.
Linee elettriche
Media+bassa tensione interr.

M pe 97/4
ENEL Rete Gas S.p.A.
Gestione gasdotti
Gasdotto BP Pead ø 125

F pv 101
SISI Srl
Serv. Intercom. Serv. Idrici
Collettore fognario ø 315 Pvc

T 97
TELECOM ITALIA S.p.A.
Telefonia
Linea telefonica aerea

T
TELECOM ITALIA S.p.A.
Telefonia
Linea telefonica aerea

Distributore IVECO
AREA OPERATIVA Bel Ero
A=16190mq

E bt+mt 97/1
ENEL S.p.A.
Linee elettriche
Media+bassa tensione interr.

F pv 101
A.C.D.A. S.p.A.
Azienda cuneese dell'acqua
Collettore fognario ø 315 Pvc

T
TELECOM ITALIA S.p.A.
Telefonia
Linea telefonica aerea

Autostrada Asti-Cuneo

TRONCO II A21 (ASTI EST) - A6 (MARENE)
LOTTO 6 RODDI-DIGA ENEL

STRALCIO a
TRA IL LOTTO II.7 E LA PK. 5+000

PROGETTO DEFINITIVO

RISOLUZIONI DELLE INTERFERENZE

TAVOLA 6

IMPRESA	PROGETTISTA	INTEGRATORE ATTIVITA' SPECIALISTICHE	COMMITTENTE
ITINERA	PROGER	Dott. Ing. Salvatore Spazzini Albo n. 5031 sez. A provincia di Salerno n. 5031 PROGER	Autostrada Asti-Cuneo S.p.A. Direzione e Coordinamento: S.A.I.I. p.A. (Impresa 4574) Via XX Settembre, 98/E 00187 Roma

REV.	DATA	DESCRIZIONE	REDATTO	CONTR.	APPROV.	RIESAME
A	05-2021	EMISSIONE	C. Idra	G.Giambra	Ing. Spazzini	XXXX

DATA: MAGGIO 2021
SCALA: 1:2000
N. PROGR.: 01.04.12

CODIFICA: PROGETTO P017 | LIV D | DOCUMENTO INT | REV PP 006 A
WBS: A3S12EA000
CUP: G31B21000100005

RESPONSABILE DEL PROCEDIMENTO

VISTO DELLA COMMITTENTE

Il presente documento non può essere copiato, riprodotto o altrimenti pubblicato, in tutto od in parte, senza il consenso scritto dell'Autostrada Asti-Cuneo S.p.A. Ogni utilizzo non autorizzato sarà perseguito a norma di legge.
This document may not be copied, reproduced or published, either in part or in its entirety, without the written permission of Autostrada Asti-Cuneo S.p.A. Any unauthorised use will be prosecuted by law.