



# Autostrada Asti-Cuneo

TRONCO II A21 (ASTI EST) - A6 (MARENE)  
LOTTO 6 RODDI-DIGA ENEL

STRALCIO a  
TRA IL LOTTO II.7 E LA PK. 5+000

PROGETTO DEFINITIVO

Schede di risoluzione delle interferenze  
Tecnoedil S.p.A. - Ciclo idrico integrato

IMPRESA 	PROGETTISTA 	INTEGRATORE ATTIVITA' SPECIALISTICHE Dott. Ing. Salvatore Sguazzo Albo degli Ingegneri provincia di Salerno n. 5031 	COMMITTENTE Autostrada Asti-Cuneo S.p.A. Direzione e Coordinamento: S.A.L.T. p.A. (Gruppo ASTM) Via XX Settembre, 98/E 00187 Roma
--------------------------------------------------------------------------------------------------	---	---	---

REV.	DATA	DESCRIZIONE	REDATTO	CONTR.	APPROV.	RIESAME	DATA	SCALA
A	05-2021	EMISSIONE	G. Idra	G.Giambra	Ing. Sguazzo	XXXX	MAGGIO 2021	1:1000
							N. Progr.	
							01.04.18	

CODIFICA	PROGETTO	LIV	DOCUMENTO	REV	WBS
	P017	D	INT SH 006	A	A33126A000
					CUP G31B20001080005

RESPONSABILE DEL PROCEDIMENTO	VISTO DELLA COMMITTENTE


Il presente documento non potrà essere copiato, riprodotto o altrimenti pubblicato, in tutto od in parte, senza il consenso scritto dell'Autostrada ASTI - CUNEO S.p.A. Ogni utilizzo non autorizzato sarà perseguito a norma di legge. This document may not be copied, reproduced or published, either in part or in its entirety, without the written permission of Autostrada Asti - Cuneo S.p.A. Unauthorized use will be persecuted by law.

Collegamento autostradale A33: Asti - Cuneo  
Tronco II – Lotto 6 stralcio “a” ed adeguamento della Tangenziale di Alba.


ENTE GESTORE	INDIRIZZO	RESPONSABILI
<b>Tecnoedil S.p.A. - Ciclo idrico integrato Gestione Acquedotti e fognature</b>	<b>Corso Nino Bixio n. 8 - 12051 Alba (CN) Tel. 0173 441155 – fax 0173 35626</b>	<b>Guarena - tel. 0173 441155 - cell. 335 7446920 m.guarena@egea.it</b>

Numero interferenza	N° tav. riferim.	Descrizione	Ente di appartenenza	Risoluzione	Tempistiche		Progressiva		Comuni interessati
					Provis.	Definitivo	da km	a km	
<b>A pe 97/3</b>	<b>4</b>	Acquedotto con tubo in Pead ø 63 posto sulla Strada Provinciale n. 70 all'incrocio con il canale Enel, interferente in attraversamento al tracciato della nuova autostrada all'altezza del Viadotto Verduno; acquedotto con tubo in Pead ø 32 (utenza) posto parallelamente al canale Enel in lato sud.	Tecnoedil S.p.A.	L'acquedotto ø 63 interferisce con la realizzazione delle pile del viadotto e deve essere protetto per 65 metri; l'acquedotto ø 32 interferisce con la realizzazione di una pista di cantiere e necessita protezioni per 12 metri.		20 gg	2+774		La Morra - Verduno (CN)
<b>A pe 215</b>	<b>2</b>	Acquedotto con tubo in Pead ø 32 posto a lato della strada vicinale che porta alla diga di La Morra, interferente in attraversamento alla nuova autostrada.	Tecnoedil S.p.A.	L'acquedotto interferisce con la realizzazione dell'autostrada e di una nuova strada podereale: sarà ricollocato a lato della strada podereale e in attraversamento all'autostrada con un tratto di 270 metri. Il tratto in attraversamento deve essere posato ad una profondità di -3.50 m dal futuro piano stradale.		40 gg	0+995		La Morra (CN)

SEZIONE - Scala 1:200

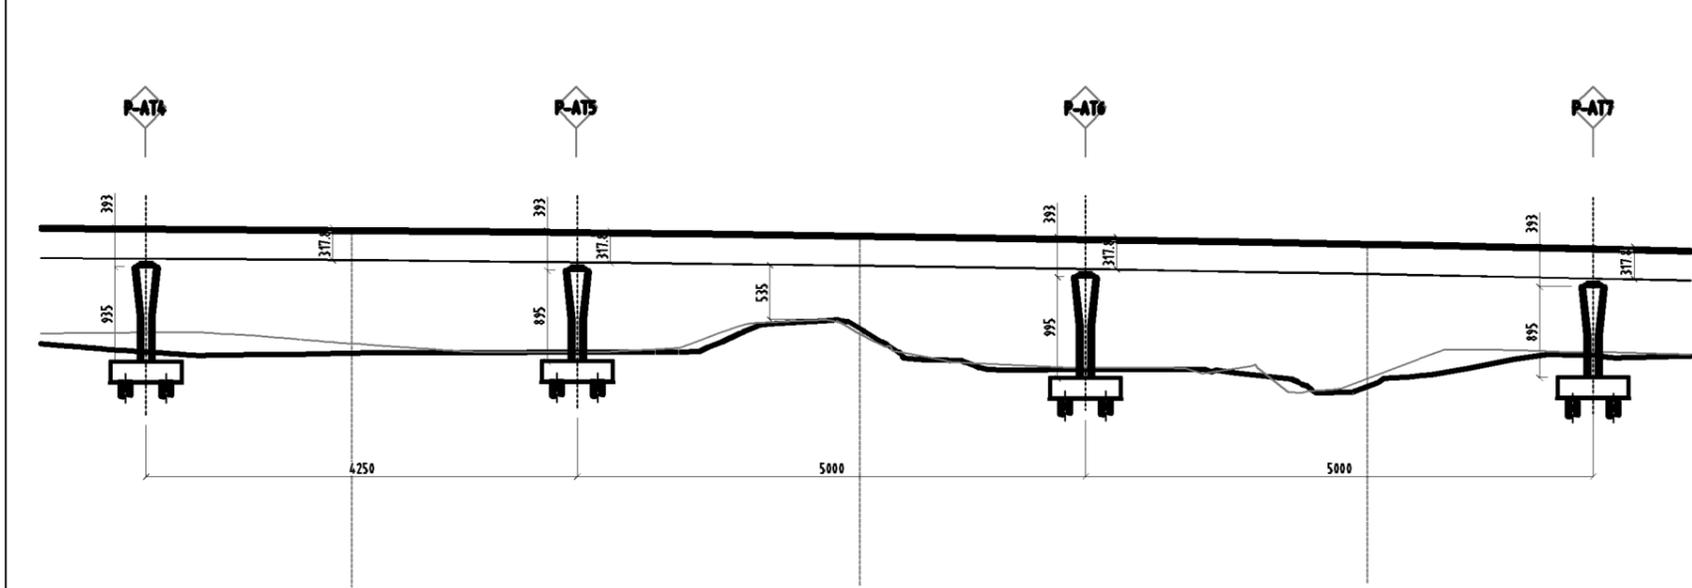

PROFILO CAN02  
SEZIONE 7  
PROGRESSIVA 300.00

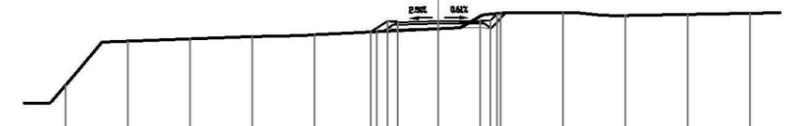

PROGRESSIVE TERRENO	188.00	188.71	188.82	188.89	188.00	188.17	188.32	188.05	188.08	188.86	188.10	188.00
PARZIALI TERRENO	3.00	3.00	3.00	3.00	3.00	3.00	3.00	3.00	3.00	3.00	3.00	3.00
QUOTE TERRENO	188.00	188.71	188.82	188.89	188.00	188.17	188.32	188.05	188.08	188.86	188.10	188.00
PROGRESSIVE PROGETTO						-3.30	-2.50	-2.00	0.00	2.00	2.00	2.81
PARZIALI PROGETTO						0.00	2.00	2.00	0.00	0.50	0.31	0.00
QUOTE PROGETTO						185.16	186.81	186.89	188.05	186.86	186.04	185.04

Scheda n. A pe 97/3


Ente Gestore  
TECNOEDIL SpA Ciclo idrico integrato  
Corso Nino Bixio n. 8  
12051 Alba (CN)  
Referente: M. Guarena

**Descrizione interferenza:**  
Acquedotto con tubo in Pead ø 63 posto sulla Strada Provinciale n. 7C all'incrocio con il canale Enel, interferente in attraversamento al tracciato della nuova autostrada all'altezza del Viadotto Verduno; acquedotto con tubo in Pead ø 32 (utenza) posto parallelamente al canale Enel in lato sud.


**Descrizione interferenza:**  
L'acquedotto ø 63 interferisce con la realizzazione delle pile del viadotto e deve essere protetto per 65 metri; l'acquedotto ø 32 interferisce con la realizzazione di una pista di cantiere e necessita protezioni per 12 metri.

**Tempistiche previste:**  
Per la realizzazione della variante sono previsti 20 giorni lavorativi.  
**Note:**

Comune di  
La Morra - Verduno (CN)  
Progressiva  
km 2+744  
Scala  
1:1000  
Rif. Tavola  
Tav. n.

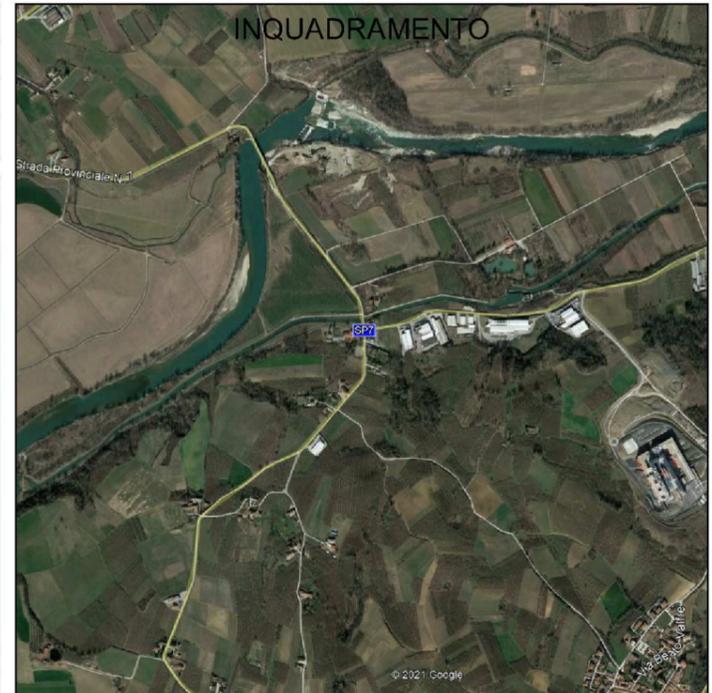

PLANIMETRIA Scala 1:2000

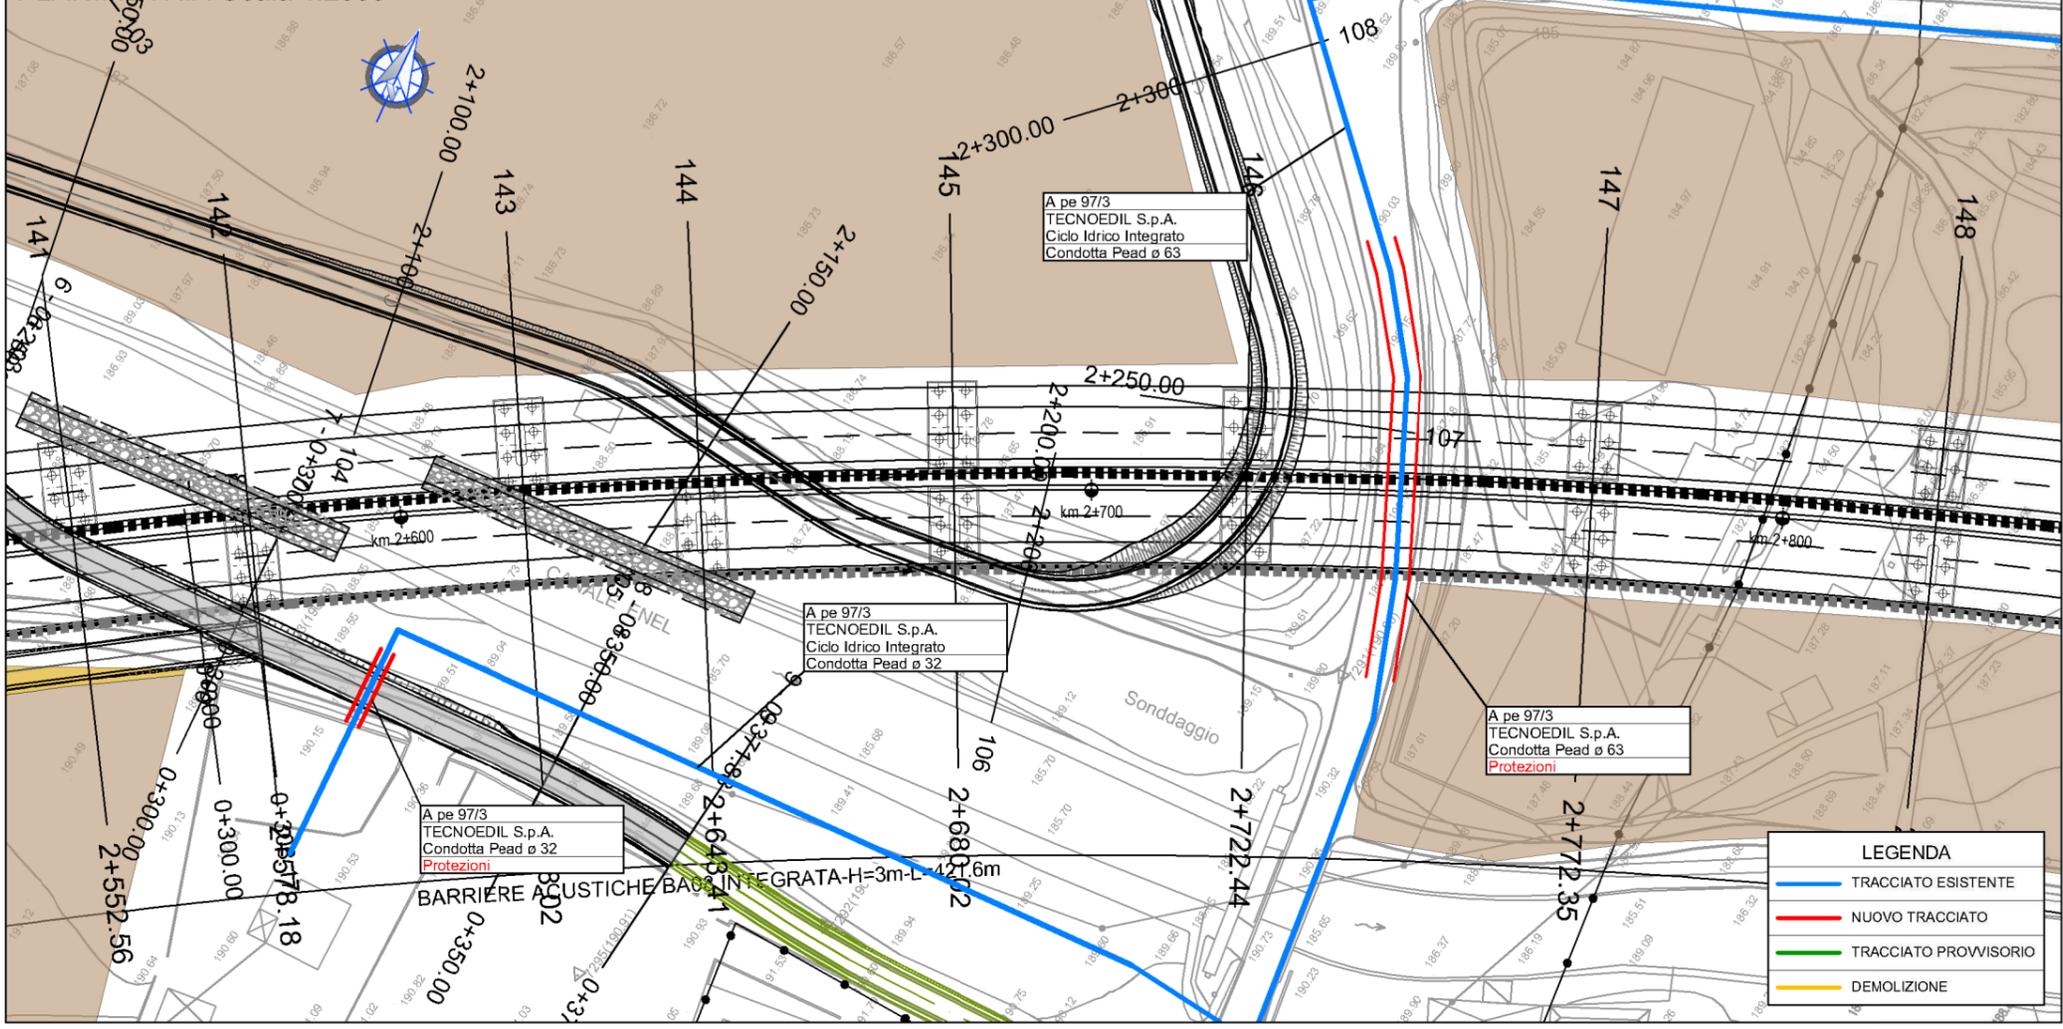

LOTTO 6 RODDI-DIGA ENEL  
STRALCIO a  
TRA LA PK. 0+000 E LA PK. 5+000  
AUTOSTRADA A33 ASTI - CUNEO  
TRONCO II 421 (ASTI EST) - A6 (MARENE)  
LOTTO II.6a  
PROGETTO DEFINITIVO  
INTERFERENZE  
FASCICOLO SCHEDE DI RISOLUZIONE  
TECNOEDIL

IMPRESA ITINERA	PROGETTISTA PROGER	INTEGRATORE ATTIVITA' SPECIALISTICHE PROGER	COMMITTENTE Autostrada Asti-Cuneo S.p.A. Divisione e Coordinamento S.A.L.S. S.p.A. - Strada 1000 Via XX Settembre, 90/E 00187 Roma
--------------------	-----------------------	------------------------------------------------	---

